

AV. DE LA ESPERANZA

ALEXA

NATALY

CALLE ESTELA

CALLE 18 DE OCTUBRE



AVE. JESUS VEGA

MAGNETEK

PERLA

DIAMANTE

ZAFIRO


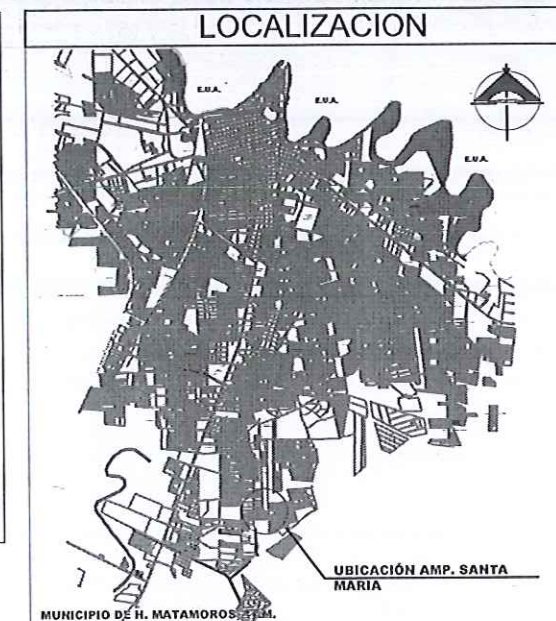
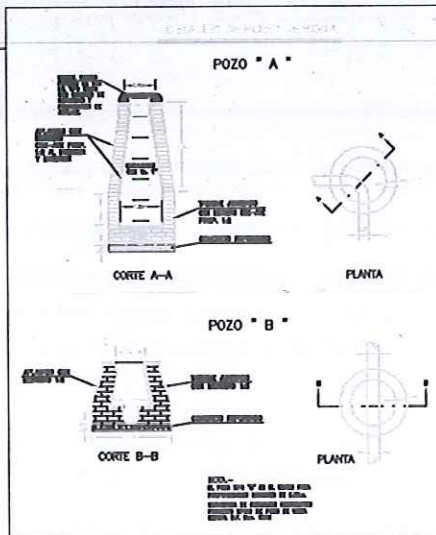


### SIMBOLOGIA

- TUBERIA DE PROJ. DE 30 CM
- ATARJEA EXISTENTE DE 20 CM
- TUBERIA EXISTENTE DE 30 CM
- Po. Va. EXISTENTES
- Po. Va. PROYECTO
- D DESCARGAS SANITARIAS
- 2.06 / 9.967 / 7.98 COTA EXISTENTE
- 10.045 / 8.129 / 8.117 COTA DE PROYECTO
- 79.5-3-20 DISTANCIA - PENDIENTE - DIAMETRO (MTS) (MILESIMAS) (CM)

#### DATOS DE PROYECTO:

- 408 ml. DE TUBERÍA DE 12' Ø PVC SERIE 20
- \*31.00 M EN ASFALTO
- \*377.00 M EN TERRACERIA
- 12 M.L DE TUBERIA DE 8" PVC SERIE 20
- 19 DESCARGAS SANITARIAS
- 2 INTERCONEXIONES A TUB DE 30 CM
- PROF. PROM.: 2.144 M
- CONSTRUCCIÓN DE 1 Po.Va. CON PROF. DE 1.854m
- REPOSICIÓN DE 1 TOMA A TUBERIA DE 8"

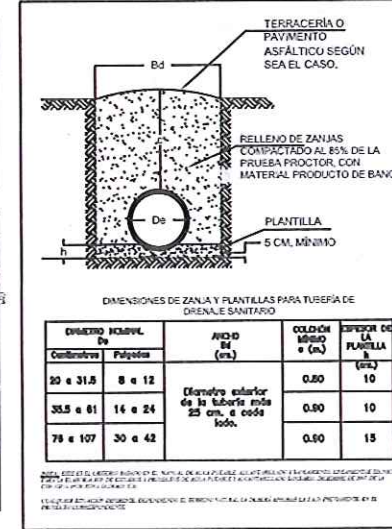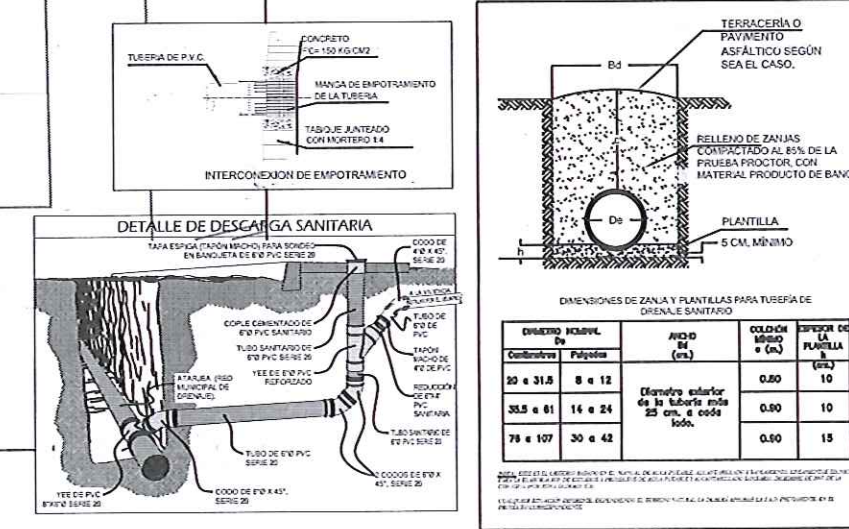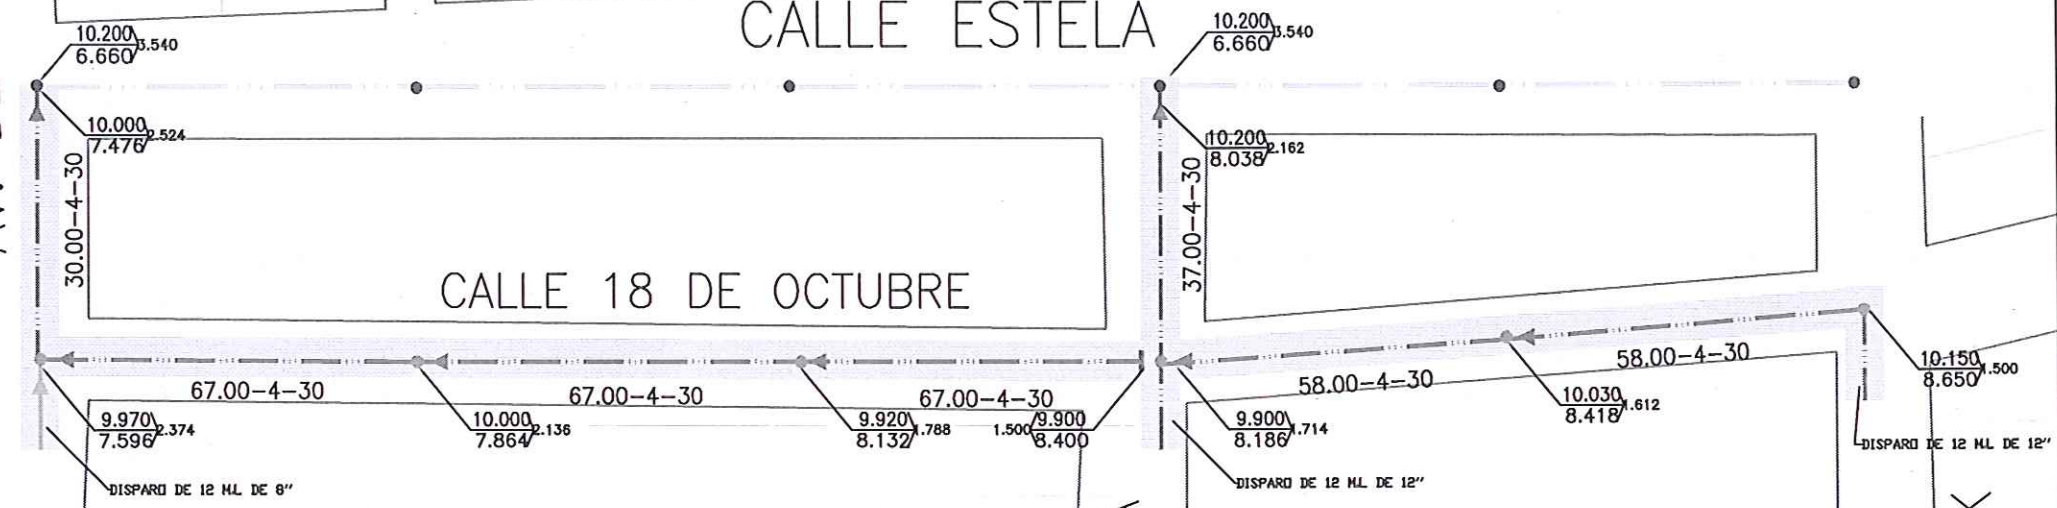

DIMENSIONES DE ZANJA Y PLANTILLAS PARA TUBERIA DE DRENAJE SANITARIO

DIAMETRO NOMINAL DE TUBERIA (cm)	ANCHO (cm)	ALCANTARILLA (cm)	ALCANTARILLA (cm)	ALCANTARILLA (cm)
30 x 31.8	8 x 12	0.80	10	10
35.5 x 41	14 x 24	0.80	10	10
78 x 107	30 x 42	0.80	15	15

El espacio exterior de la tubería será de 25 cm. a cada lado.

Observaciones:  
COL. AMP. SANTA MARIA

Escala:  
SIN ESCALA

Acotaciones:  
METROS

Fecha:  
JUNIO 2023

Modificación Ant.:

Proyecto:  
DIRECCION DE PROYECTOS / ING. ANA J. RDZ REYES  
Vr. Bco. Director General de Agua Potable y Drenaje Sanitario:  
ING. GILBERTO ESCOBEDO LEOS  
Revisado por Gerente Técnico:  
ING. SALVADOR TREVIÑO GARZA  
Aprobado por Gerente General:  
ING. MARCO ANTONIO HERNANDEZ ACOSTA

Proyecto:  
RED DE DRENAJE SANITARIO

Ubicación:  
CALLE 18 DE OCTUBRE ENTRE MAGNETEK Y DE LA ESPERANZA  
H. Matamoros, Tam.

JUNTA DE AGUAS Y DRENAJE DE LA CIUDAD DE MATAMOROS

GERENCIA TÉCNICA  
Av. Virgilio Garza Ruiz S/N, Acceso al Puerto Rico  
Tel: (868) 136-2411 y 136-2414

Plano No.:  
01  
PLANO DE UBICACION

NOTA: LA EMISION DE ESTE DOCUMENTO TIENE CARACTER UNICO DE PROYECTO



AV. DE LA ESPERANZA

ALEXA

NATALY

CALLE 18 DE OCTUBRE

L=330.00 M.L DE TUBERIA DE 8"Ø PVC RD 26

PUNTO DE INTERCONEXIÓN



PERLA

DIAMANTE


ZAFIRO

MAGNETEK


CRUCEROS

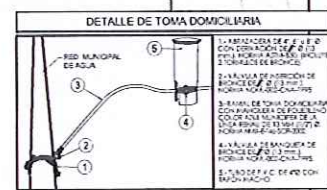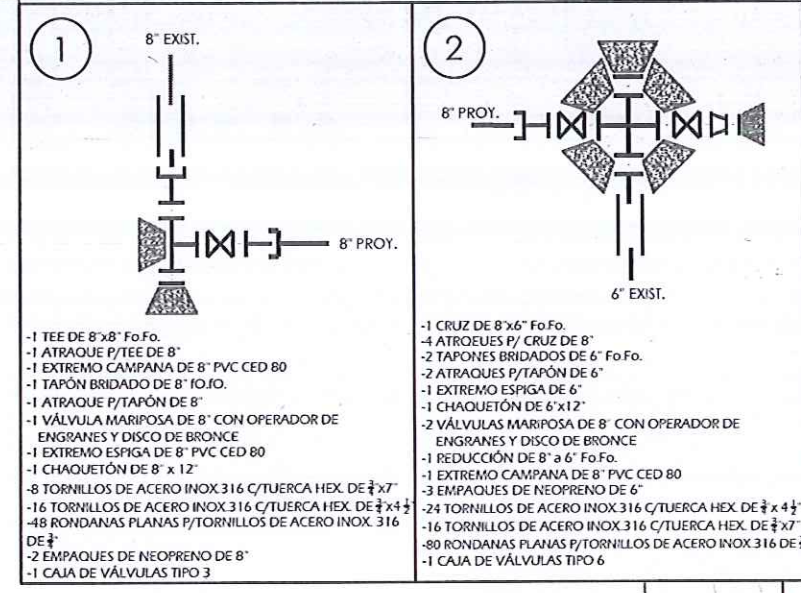


LOCALIZACION

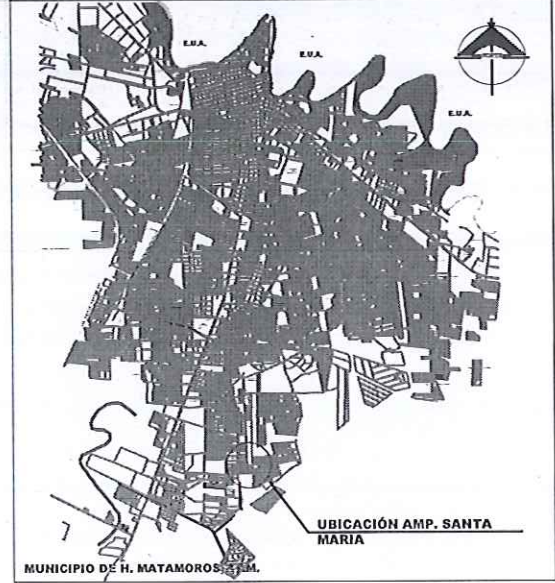


SIMBOLOGIA

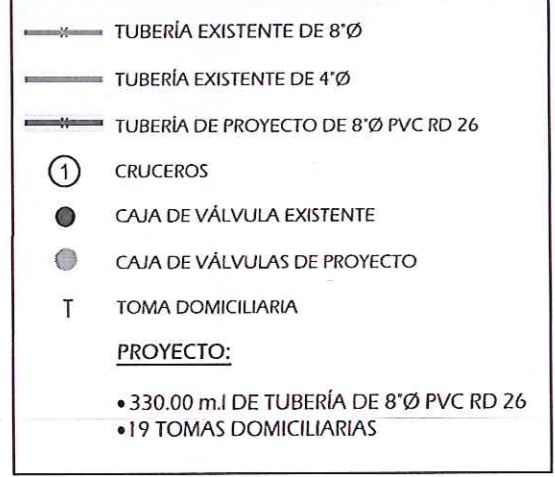

DETALLE DE CAJAS DE VALVULAS

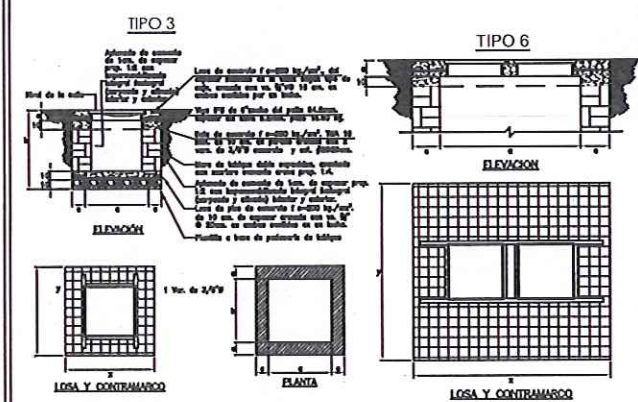

DIRECCION DE LOS EMPUJES Y FORMA DE COLOCAR LOS ATRAQUES

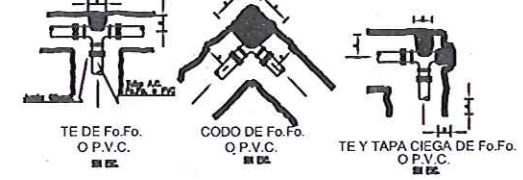

DIMENSIONES DE LOS ATRAQUES DE CONCRETO PARA LAS PIEZAS ESPECIALES DE F.F. Y P.V.C.

NUMERO NOMINAL DE LA PZA. ESP.	Altura en Cm.	Lado "A" en Cm.	Lado "B" en Cm.	Volumen Por atraque en m3
102	4"	35	30	0.032
152	6"	40	30	0.036
203	8"	45	35	0.066

Observaciones:  
COL. AMP. SANTA MARIA

Escala:  
SIN ESCALA

Proyecto:  
DIRECCION DE PROYECTOS / ING. ANA J. RDZ REYES  
Vob. Director General de Agua Potable y Drenaje Sanitario:  
ING. GILBERTO ESCOBEDO LEOS

Ubicación:  
CALLE 18 DE OCTUBRE ENTRE MAGNETEK Y DE LA ESPERANZA  
H. Matamoros, Tam.

Fecha:  
JUNIO 2023

Modificación Ant.:

Nota: LA EMISION DE ESTE DOCUMENTO TIENE CARACTER UNICO DE PROYECTO

Plan No.:  
**01**  
PLANO DE UBICACION

Logo: JAD

Junta de Aguas y Drenaje de la Ciudad de Matamoros  
Gerencia Técnica  
Av. Virgilio Garza 1688  
Tels. (888) 180-2111 y 180-2114