




VILLA DE CORTEZ

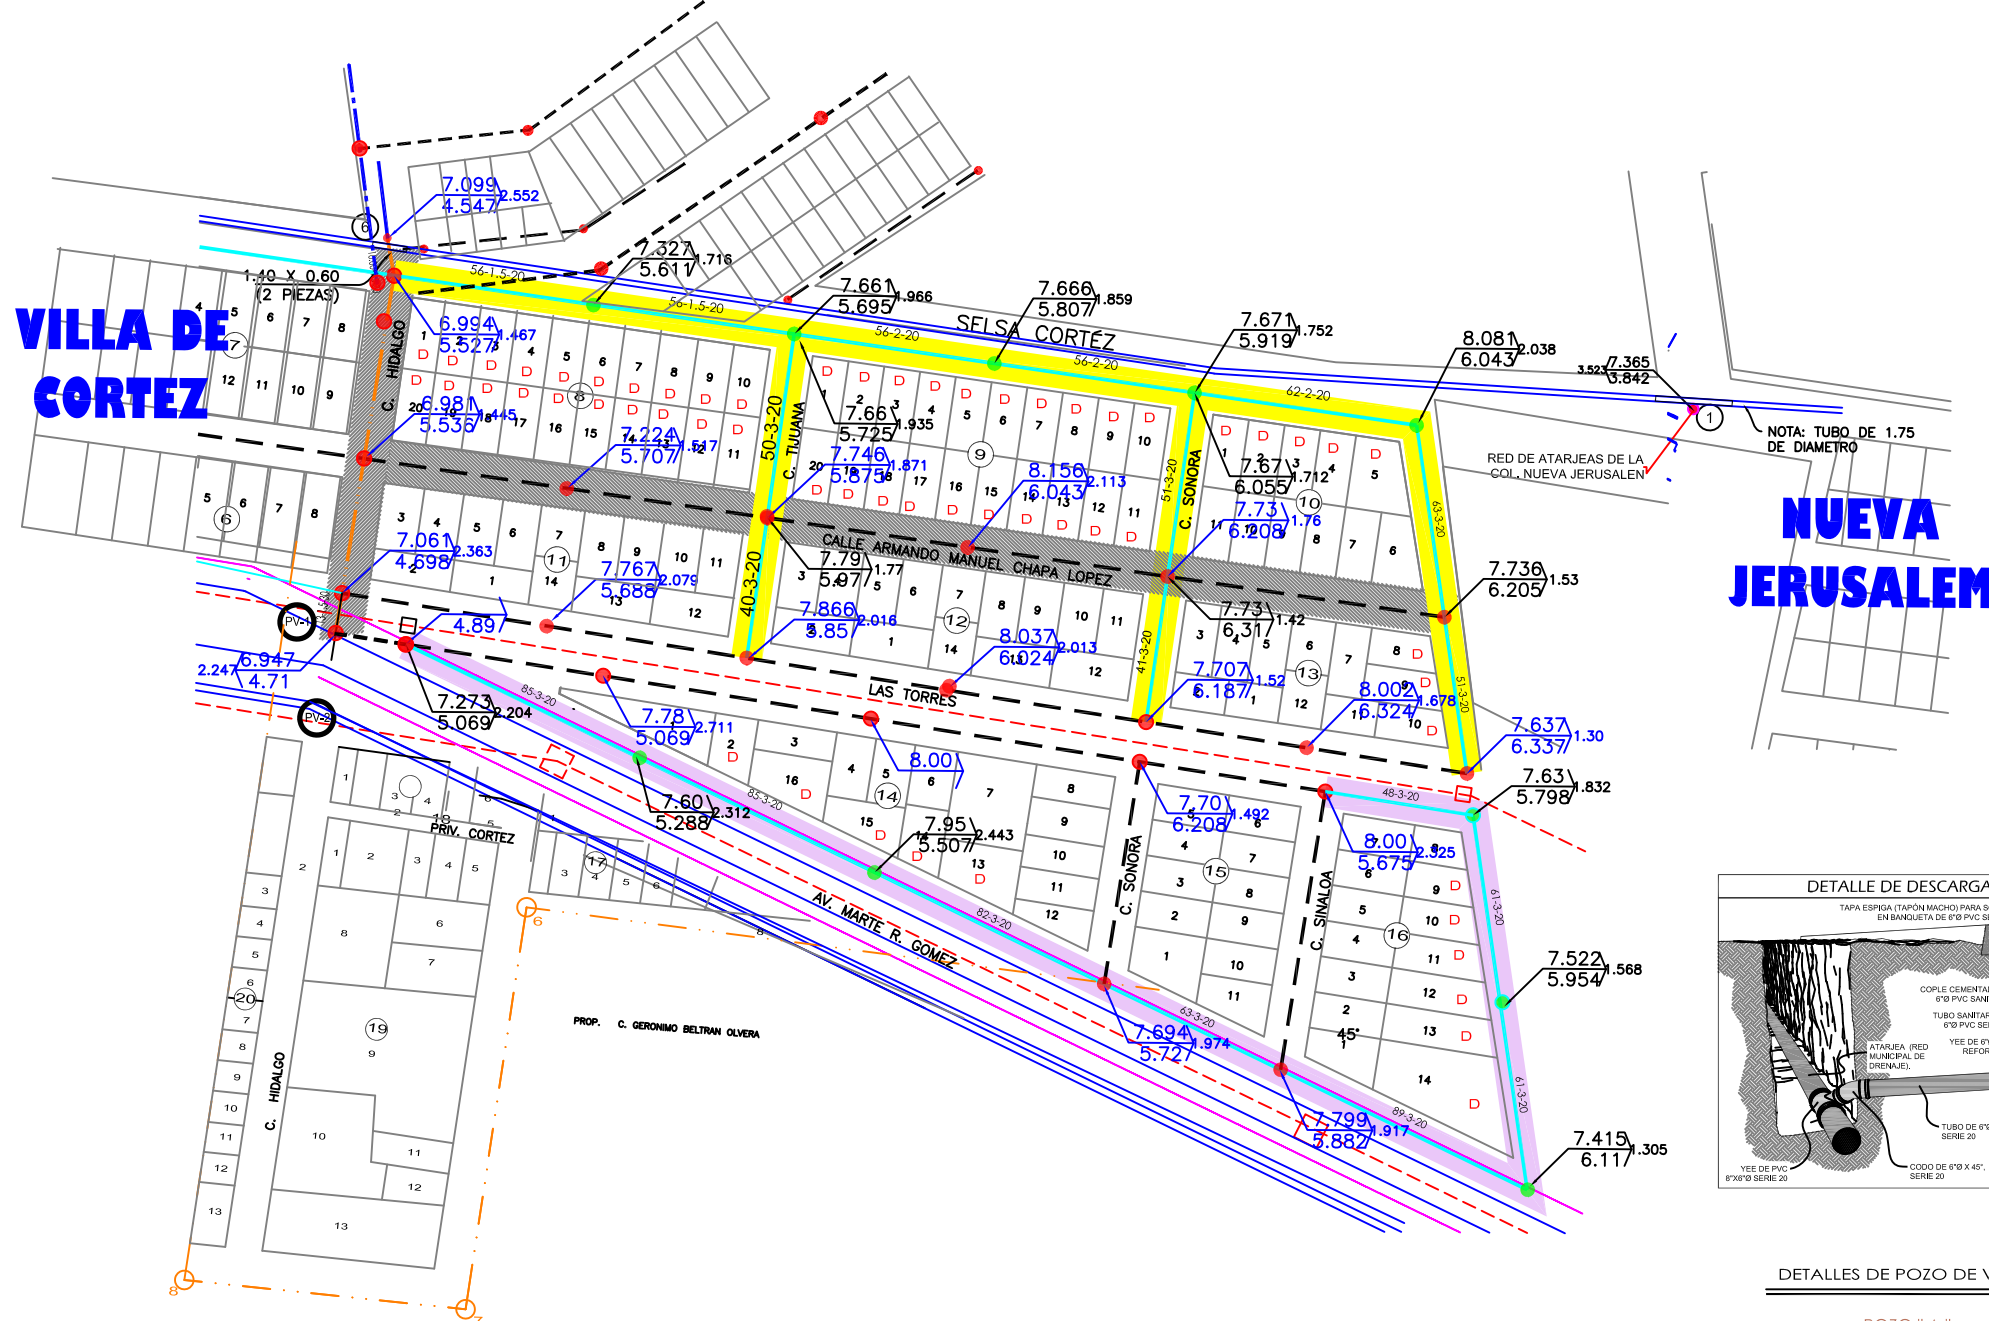

NUEVA JERUSALEM

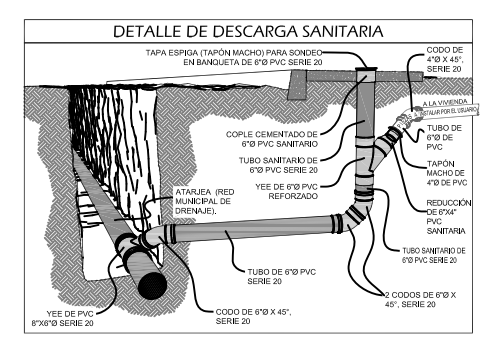


DETALLES DE POZO DE VISITA

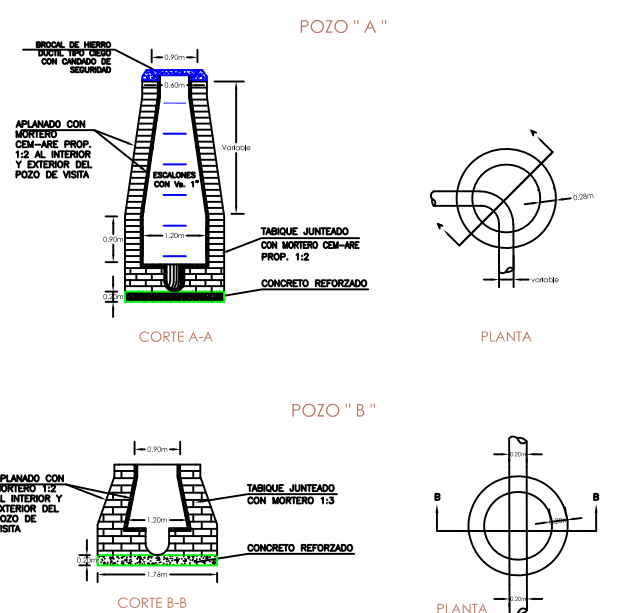

NOTA: EL POZO TIPO "B" ES EL USADO PARA PROFUNDIDADES MENORES DE 2.50M. SECRETARÍA DE RECURSOS HIDRÁULICOS PROYECTO TIPO DE POZO DE VISITA MÉXICO. D.F. Nov. 1992.

LOCALIZACIÓN

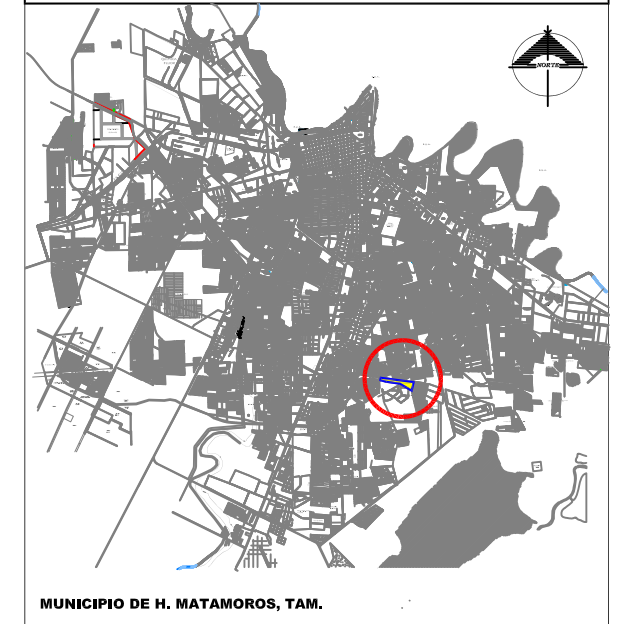


SIMBOLOGÍA

- SUB-COLECTOR EXISTENTE DE 12" Ø
- ATARJEA EXISTENTE DE 8" Ø
- TUBERÍA DE PROYECTO DE 8" Ø PVC SERIE 20 (SEGUNDA ETAPA).
- TUBERÍA DE PROYECTO DE 8" Ø PVC SERIE 20 (TERCERA ETAPA).
- LIMPIEZA Y DESAZOLVE DE POZOS DE VISITA Y RED SANITARIA DE 8" Ø
- LIMPIEZA Y DESAZOLVE DE POZOS DE VISITA Y RED SANITARIA DE 12" Ø
- Po. Va. EXISTENTE
- Po. Va. PROYECTO
- COTAS DE PROYECTO
- COTAS EXISTENTES
- PAVIMENTO ASFÁLTICO

CONSIDERACIONES DEL PROYECTO	INTRODUCCIÓN (2DA. ETAPA)	INTRODUCCIÓN (3RA. ETAPA)
DIAMETRO TUB.	8" (20 CM.)	8" (20 CM.)
LONGITUD(m)	582.00	574.00
ASFALTO(m)	42.00	0.00
TERRACERIA(m)	540.00	574.00
DESCARGAS (TERRACERIA)	25.00	11.00
DESCARGAS (ASFALTO)	23.00	0.00
CONSTRUCCIÓN DE Po.Va.	5.00	5.00
PROF. PROMEDIO	1.80	1.90
INTERCONEXIONES	10.00	6.00
DESAZOLVE DE TUB 8"	305.00	0.00
DESAZOLVE DE TUB 12"	0.00	112.00
DESAZOLVE Y LIMPIEZA DE POZO DE VISITA DE HASTA 1.80 M DE PROFUNDIDAD	5.00	6.00

DIMENSIONES DE ZANJA Y PLANTILLAS PARA TUBERÍA DE DRENAJE SANITARIO

DIAMETRO NOMINAL De		ANCHO Bd (cm.)	COLCHÓN MÍNIMO c (m.)	ESPESOR DE LA PLANTILLA h (cm.)
Centímetros	Pulgadas			
20 a 31.5	8 a 12	Diametro exterior de la tubería más 25 cm. a cada lado.	0.80	10
35.5 a 61	14 a 24		0.90	10
76 a 107	30 a 42		0.90	15

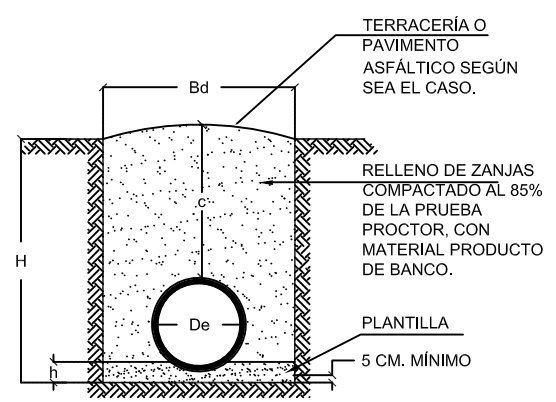

NOTA: ESTE ES EL CRITERIO BASADO EN EL MANUAL DE AGUA POTABLE, ALCANTARILLADO Y SANEAMIENTO. LINEAMIENTOS TÉCNICOS PARA LA ELABORACIÓN DE ESTUDIOS Y PROYECTOS DE AGUA POTABLE Y ALCANTARILLADO SANITARIO, DICIEMBRE DE 2007, DE LA CONAGUA (POR ZONA GEOGRÁFICA).
CUALQUIER SITUACIÓN DIFERENTE, DEPENDIENDO EL TERRENO NATURAL, LA DEBERÁ APROBAR LA J.A.D. PREVIAMENTE, EN EL PROYECTO CORRESPONDIENTE.

Observaciones:

Proyecto: DIRECCIÓN DE PROYECTOS (ING. ANA J. ROZ REYES) / Vía. Bn. Director General de Agua Potable y Drenaje Sanitario: ING. GILBERTO ESCOBEDO LEOS

Escalafón: SIN ESCALA / Aprobaciones: METROS

Fecha: MAYO 2023 / Modificación Ant.: FEB. 2022

Ubicación: COLONIA VILLA DE CORTEZ / H. Matamoros, Tam.

NOTA: LA EMISIÓN DE ESTE DOCUMENTO TIENE CARÁCTER ÚNICO DE PROYECTO

JUNTA DE AGUAS Y DRENAJE DE LA CIUDAD DE MATAMOROS

GERENCIA TÉCNICA: Av. Virgilio Garza Ruiz S/N. Acceso a Fracc. Puerto Rico. Tels. (868) 150-2141 y 150-2144

Plano No.: 02 PLANO DE UBICACIÓN