

C. MTR. MARIO ALBERTO LOPEZ HERNANDEZ
PRESIDENTE MUNICIPAL

C. ARQ. SAMUEL VEGA GARCIA
SECRETARIO DE DESARROLLO URBANO Y ECOLOGIA

C. ING. JOSÉ RODOLFO REYES FLORES
DIRECTOR DE OBRAS PUBLICAS

SECRETARIA DE DESARROLLO URBANO Y ECOLOGIA,
Y DIRECCION DE OBRAS PUBLICAS.

NOTAS GENERALES
Y
SIMBOLOGIA:



 **ÁREA DE REHABILITACIÓN**
2,895.5m².

LA CALLE CUENTA CON RED DE DRENAJE Y AGUA.

- CUENTA CON:
- CAJAS DE VÁLVULAS = 0
 - POZO DE VISITAS = 3
 - REJILLAS = 0
 - CAJAS DE TELMEX = 0


ACOTACIONES A PARAMENTOS.

PROYECTO:
REHABILITACIÓN DE PAVIMENTACIÓN ASFÁLTICA
CALLE COLIMA DE PERIFERICO A ENSENADA,
COL. FRACC. VICTORIA.


CONTENIDO:
PLANTA GEOMÉTRICA.

AUTORIZO:
PROYECTO
ESCALA: S/E

REVISÓ:
DIBUJO
FECHA:

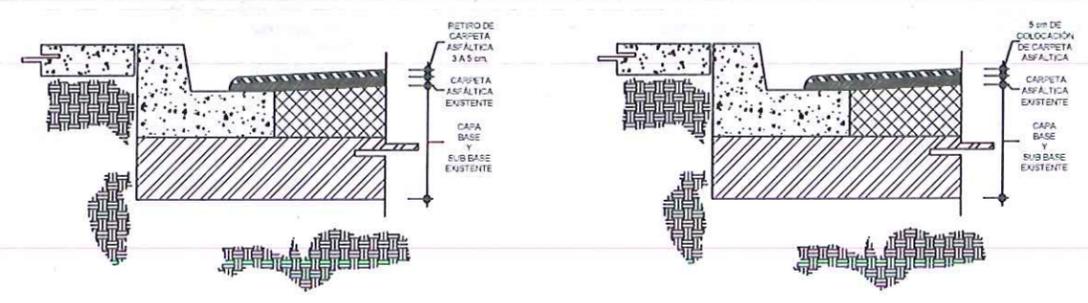

DETALLE DE FRESADO
ESCALA= s/e

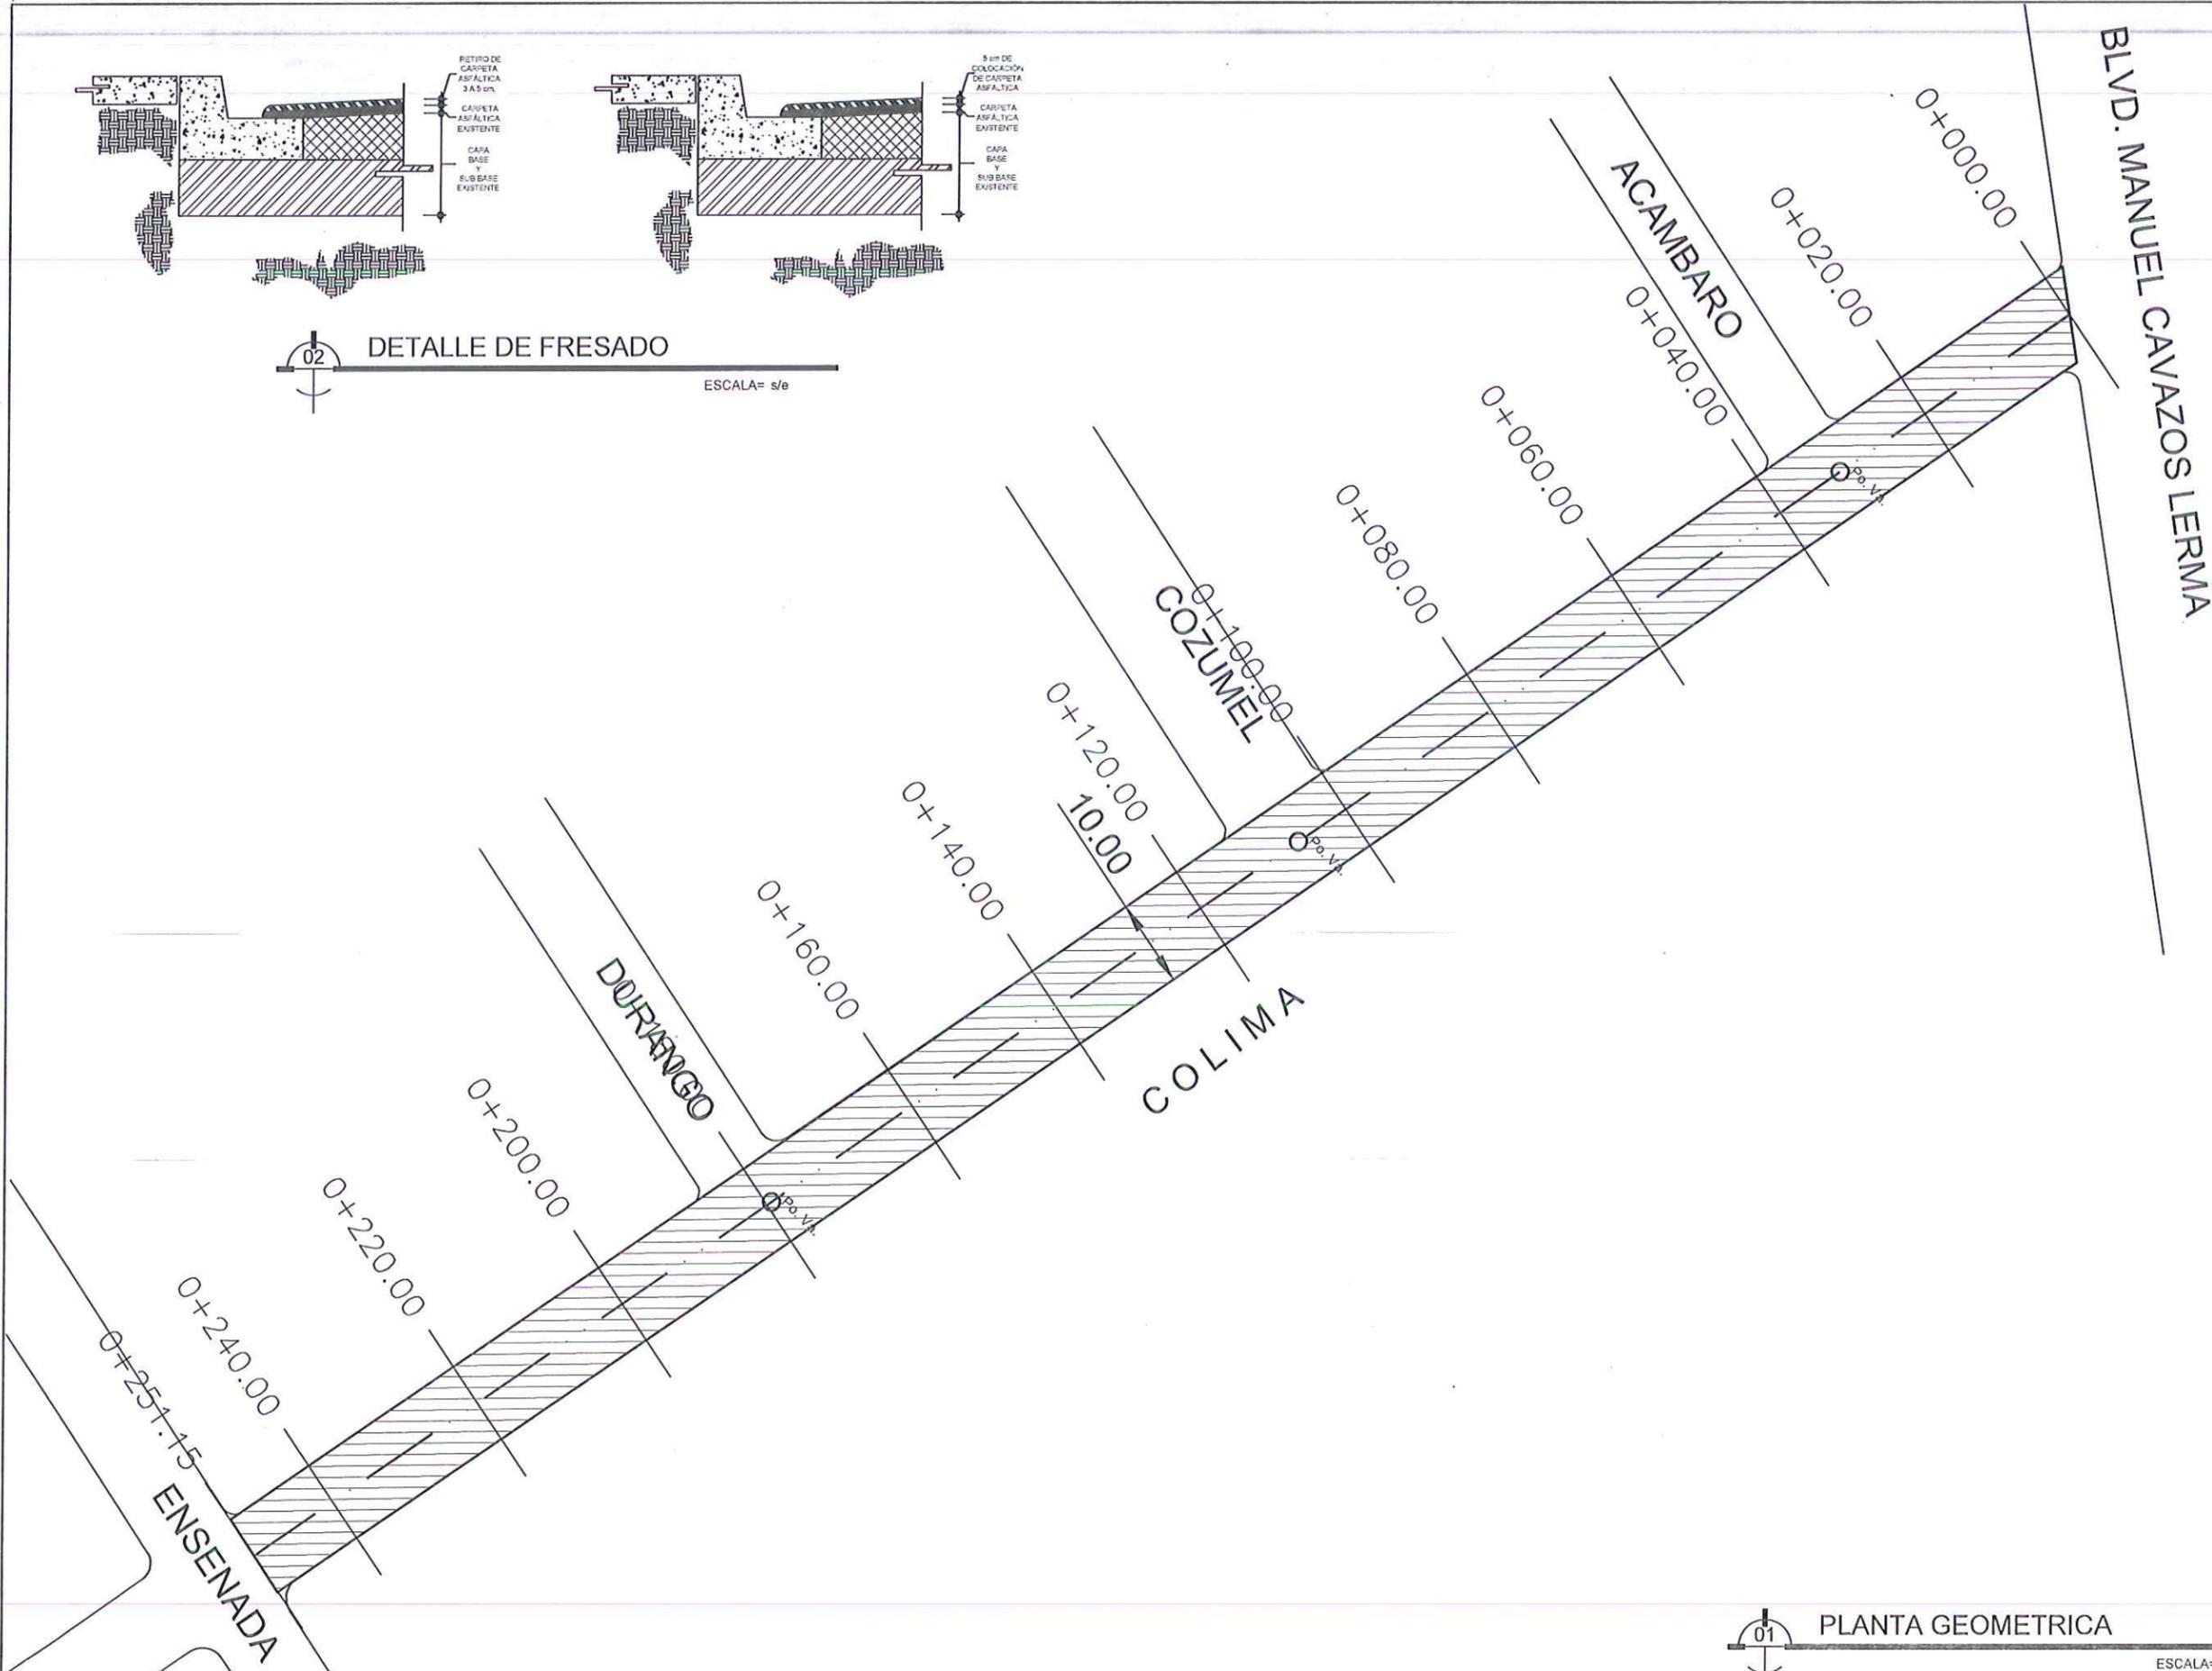

PLANTA GEOMETRICA
ESCALA= s/e

NOTA: ANTES DE INICIAR LA OBRA ES NECESARIO VERIFICAR EL PROYECTO EN CAMPO.

C. MTR. MARIO ALBERTO LOPEZ HERNANDEZ
PRESIDENTE MUNICIPAL

C. ARQ. SAMUEL VEGA GARCIA
SECRETARIO DE DESARROLLO URBANO Y ECOLOGIA

C. ING. JOSÉ RODOLFO REYES FLORES
DIRECTOR DE OBRAS PUBLICAS

SECRETARIA DE DESARROLLO URBANO Y ECOLOGIA,
Y DIRECCION DE OBRAS PUBLICAS.

NOTAS GENERALES
Y
SIMBOLOGIA:



 ÁREA DE REHABILITACIÓN
2,895.5m².

LA CALLE CUENTA CON RED DE
DRENAJE Y AGUA.

CUENTA CON:
CAJAS DE VÁLVULAS = 0
POZO DE VISITAS = 2
REJILLAS = 0
CAJAS DE TELMEX = 0



ACOTACIONES A PARAMENTOS.

PROYECTO:
REHABILITACIÓN DE PAVIMENTACIÓN ASFÁLTICA
CALLE ACAMBARO DE COLIMA A AV. CARLOS SALAZAR, COL. FRACC. VICTORIA.

CONTENIDO:
PLANTA GEOMÉTRICA.

AUTORIZO:
PROYECTO:
ESCALA: S/E

REVISÓ:
DIBUJO:
FECHA:

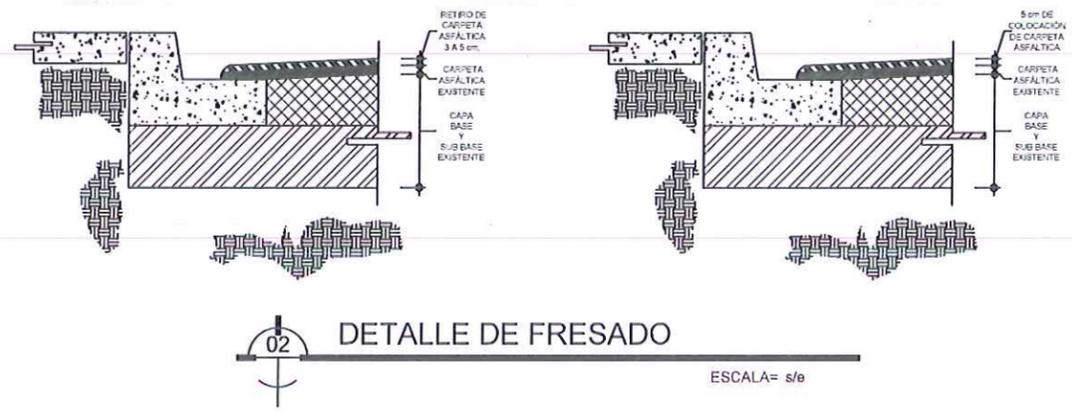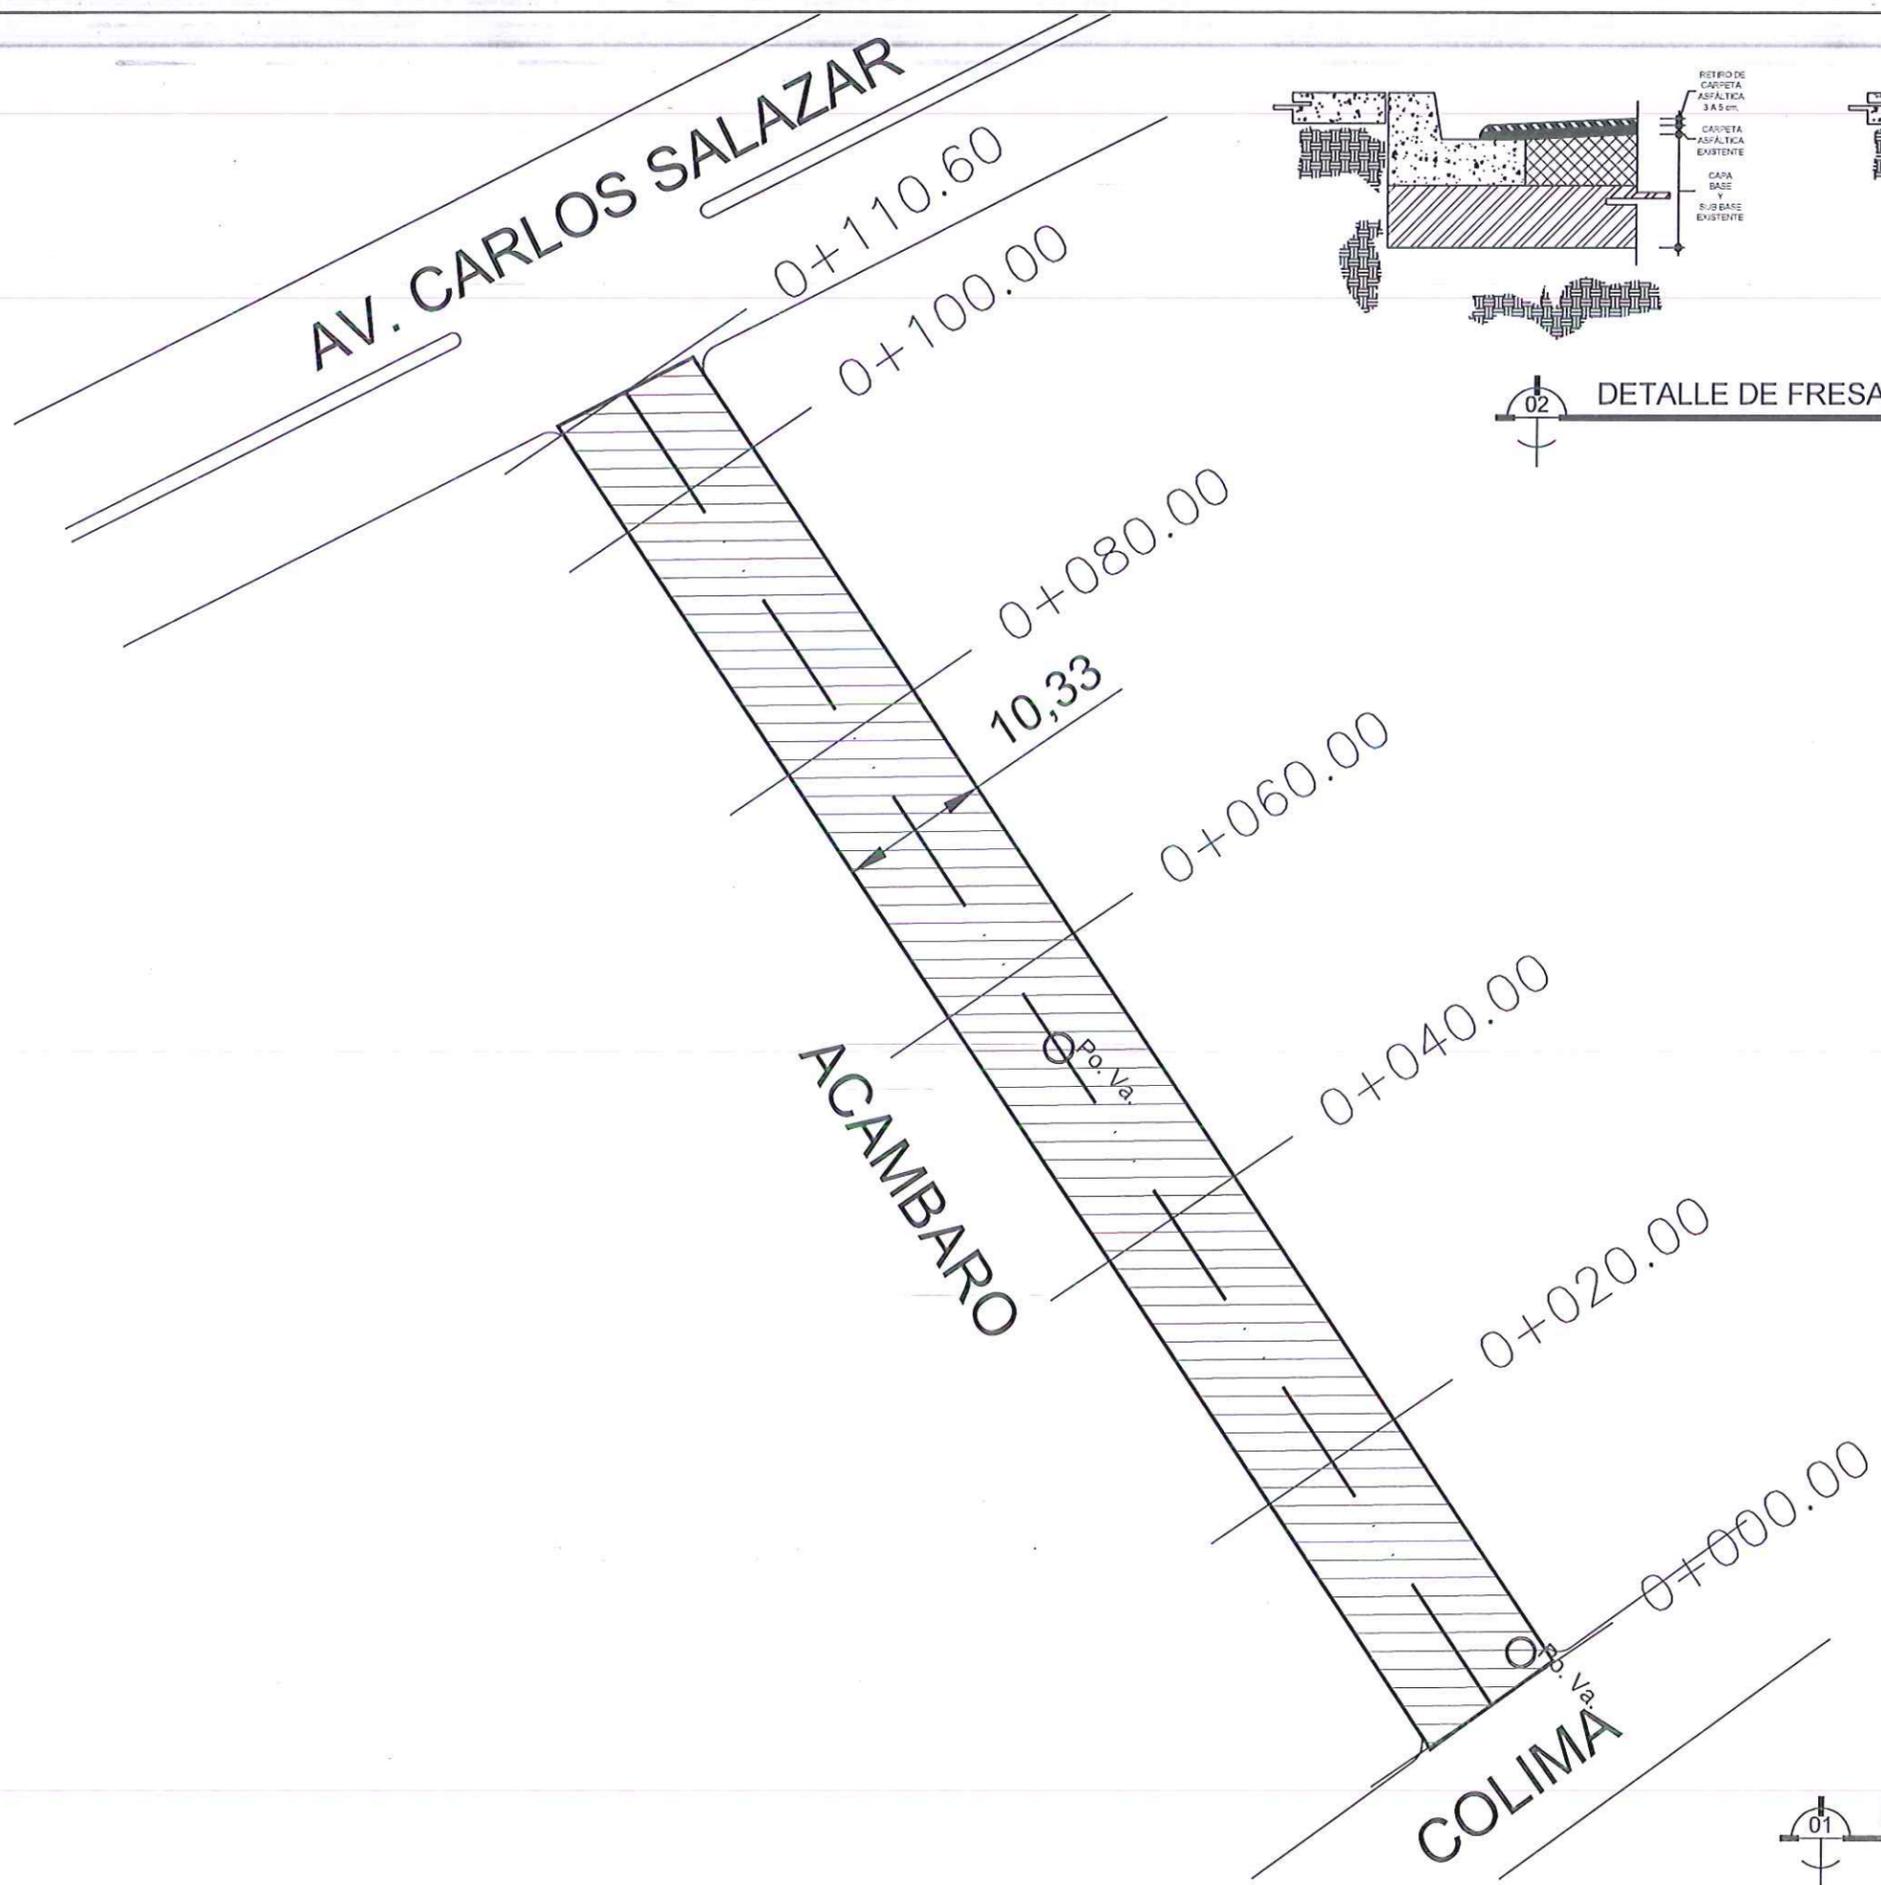

02 DETALLE DE FRESADO
ESCALA= s/e

01 PLANTA GEOMETRICA
ESCALA= s/e

NOTA: ANTES DE INICIAR LA OBRA ES NECESARIO VERIFICAR EL PROYECTO EN CAMPO.