



C. MTR. MARIO ALBERTO LOPEZ HERNANDEZ  
PRESIDENTE MUNICIPAL

C. ARQ. SAMUEL VEGA GARCIA  
SECRETARIO DE DESARROLLO URBANO Y ECOLOGIA

C. ING. JOSÉ RODOLFO REYES FLORES  
DIRECTOR DE OBRAS PUBLICAS

SECRETARIA DE DESARROLLO URBANO Y ECOLOGIA  
Y DIRECCION DE OBRAS PUBLICAS.

NOTAS GENERALES  
Y  
SIMBOLOGIA:



 ÁREA DE REHABILITACIÓN  
2,895.5m<sup>2</sup>.

LA CALLE CUENTA CON RED DE DRENAJE Y AGUA.

CUENTA CON:  
CAJAS DE VÁLVULAS = 2  
POZO DE VISITAS = 6  
REJILLAS = 0  
CAJAS DE TELMEX = 0


ACOTACIONES A PARAMENTOS.

PROYECTO  
REHABILITACIÓN DE PAVIMENTACIÓN ASFÁLTICA  
**CALLE JAUMAVE DE CAMPECHE A SINALOA,**  
FRACC. VICTORIA.


CONTENIDO  
**PLANTA GEOMÉTRICA.**

AUTORIZO  
PROYECTO  
ESCALA: S/E

REVISÓ  
DIBUJO  
FECHA:

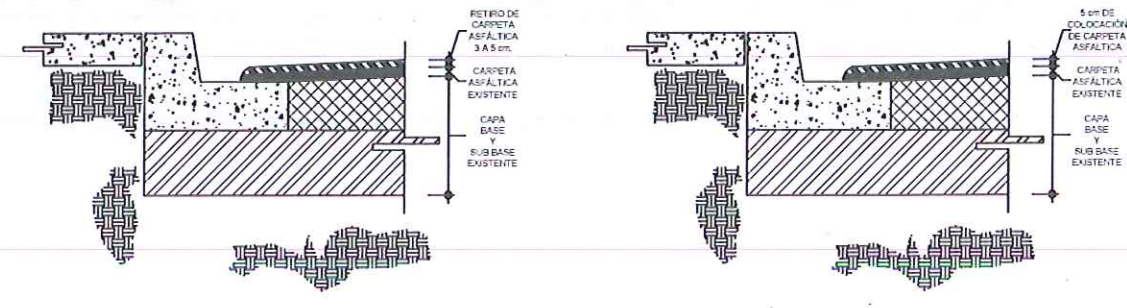

02 DETALLE DE FRESADO  
ESCALA= s/e

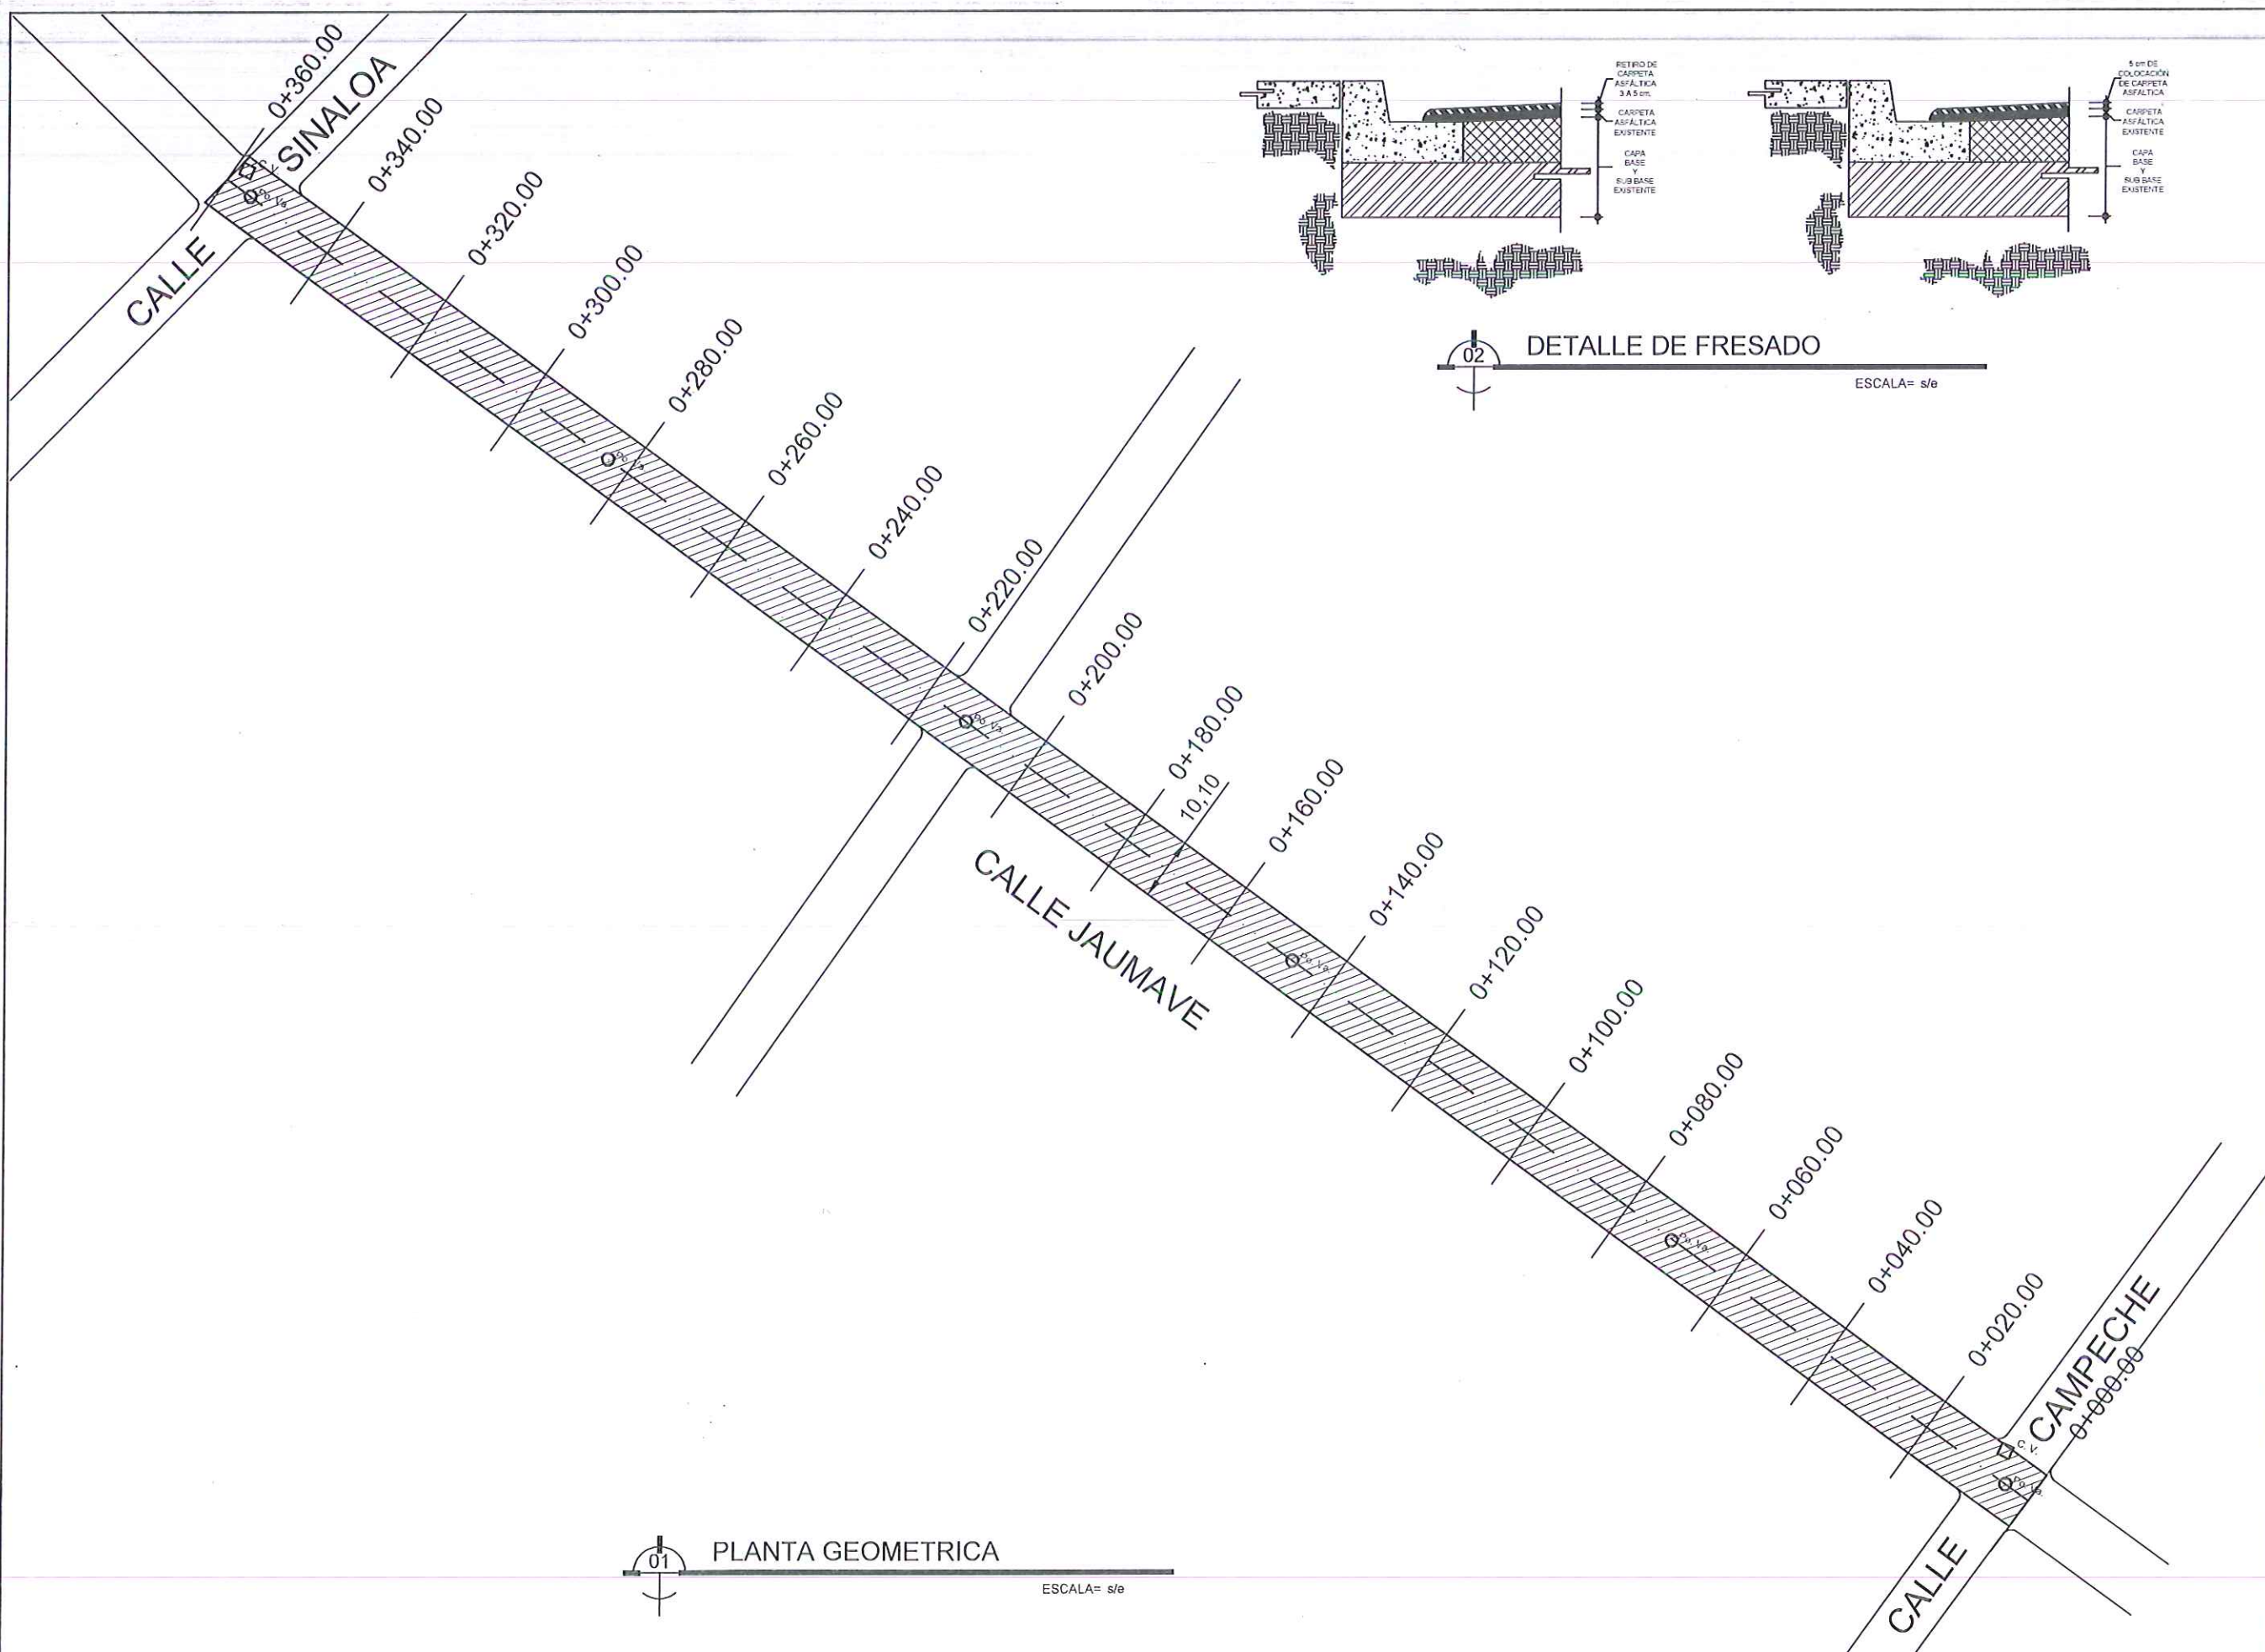

01 PLANTA GEOMETRICA  
ESCALA= s/e

NOTA: ANTES DE INICIAR LA OBRA ES NECESARIO VERIFICAR EL PROYECTO EN CAMPO.