


02 DETALLE DE FRESADO
ESCALA= s/e

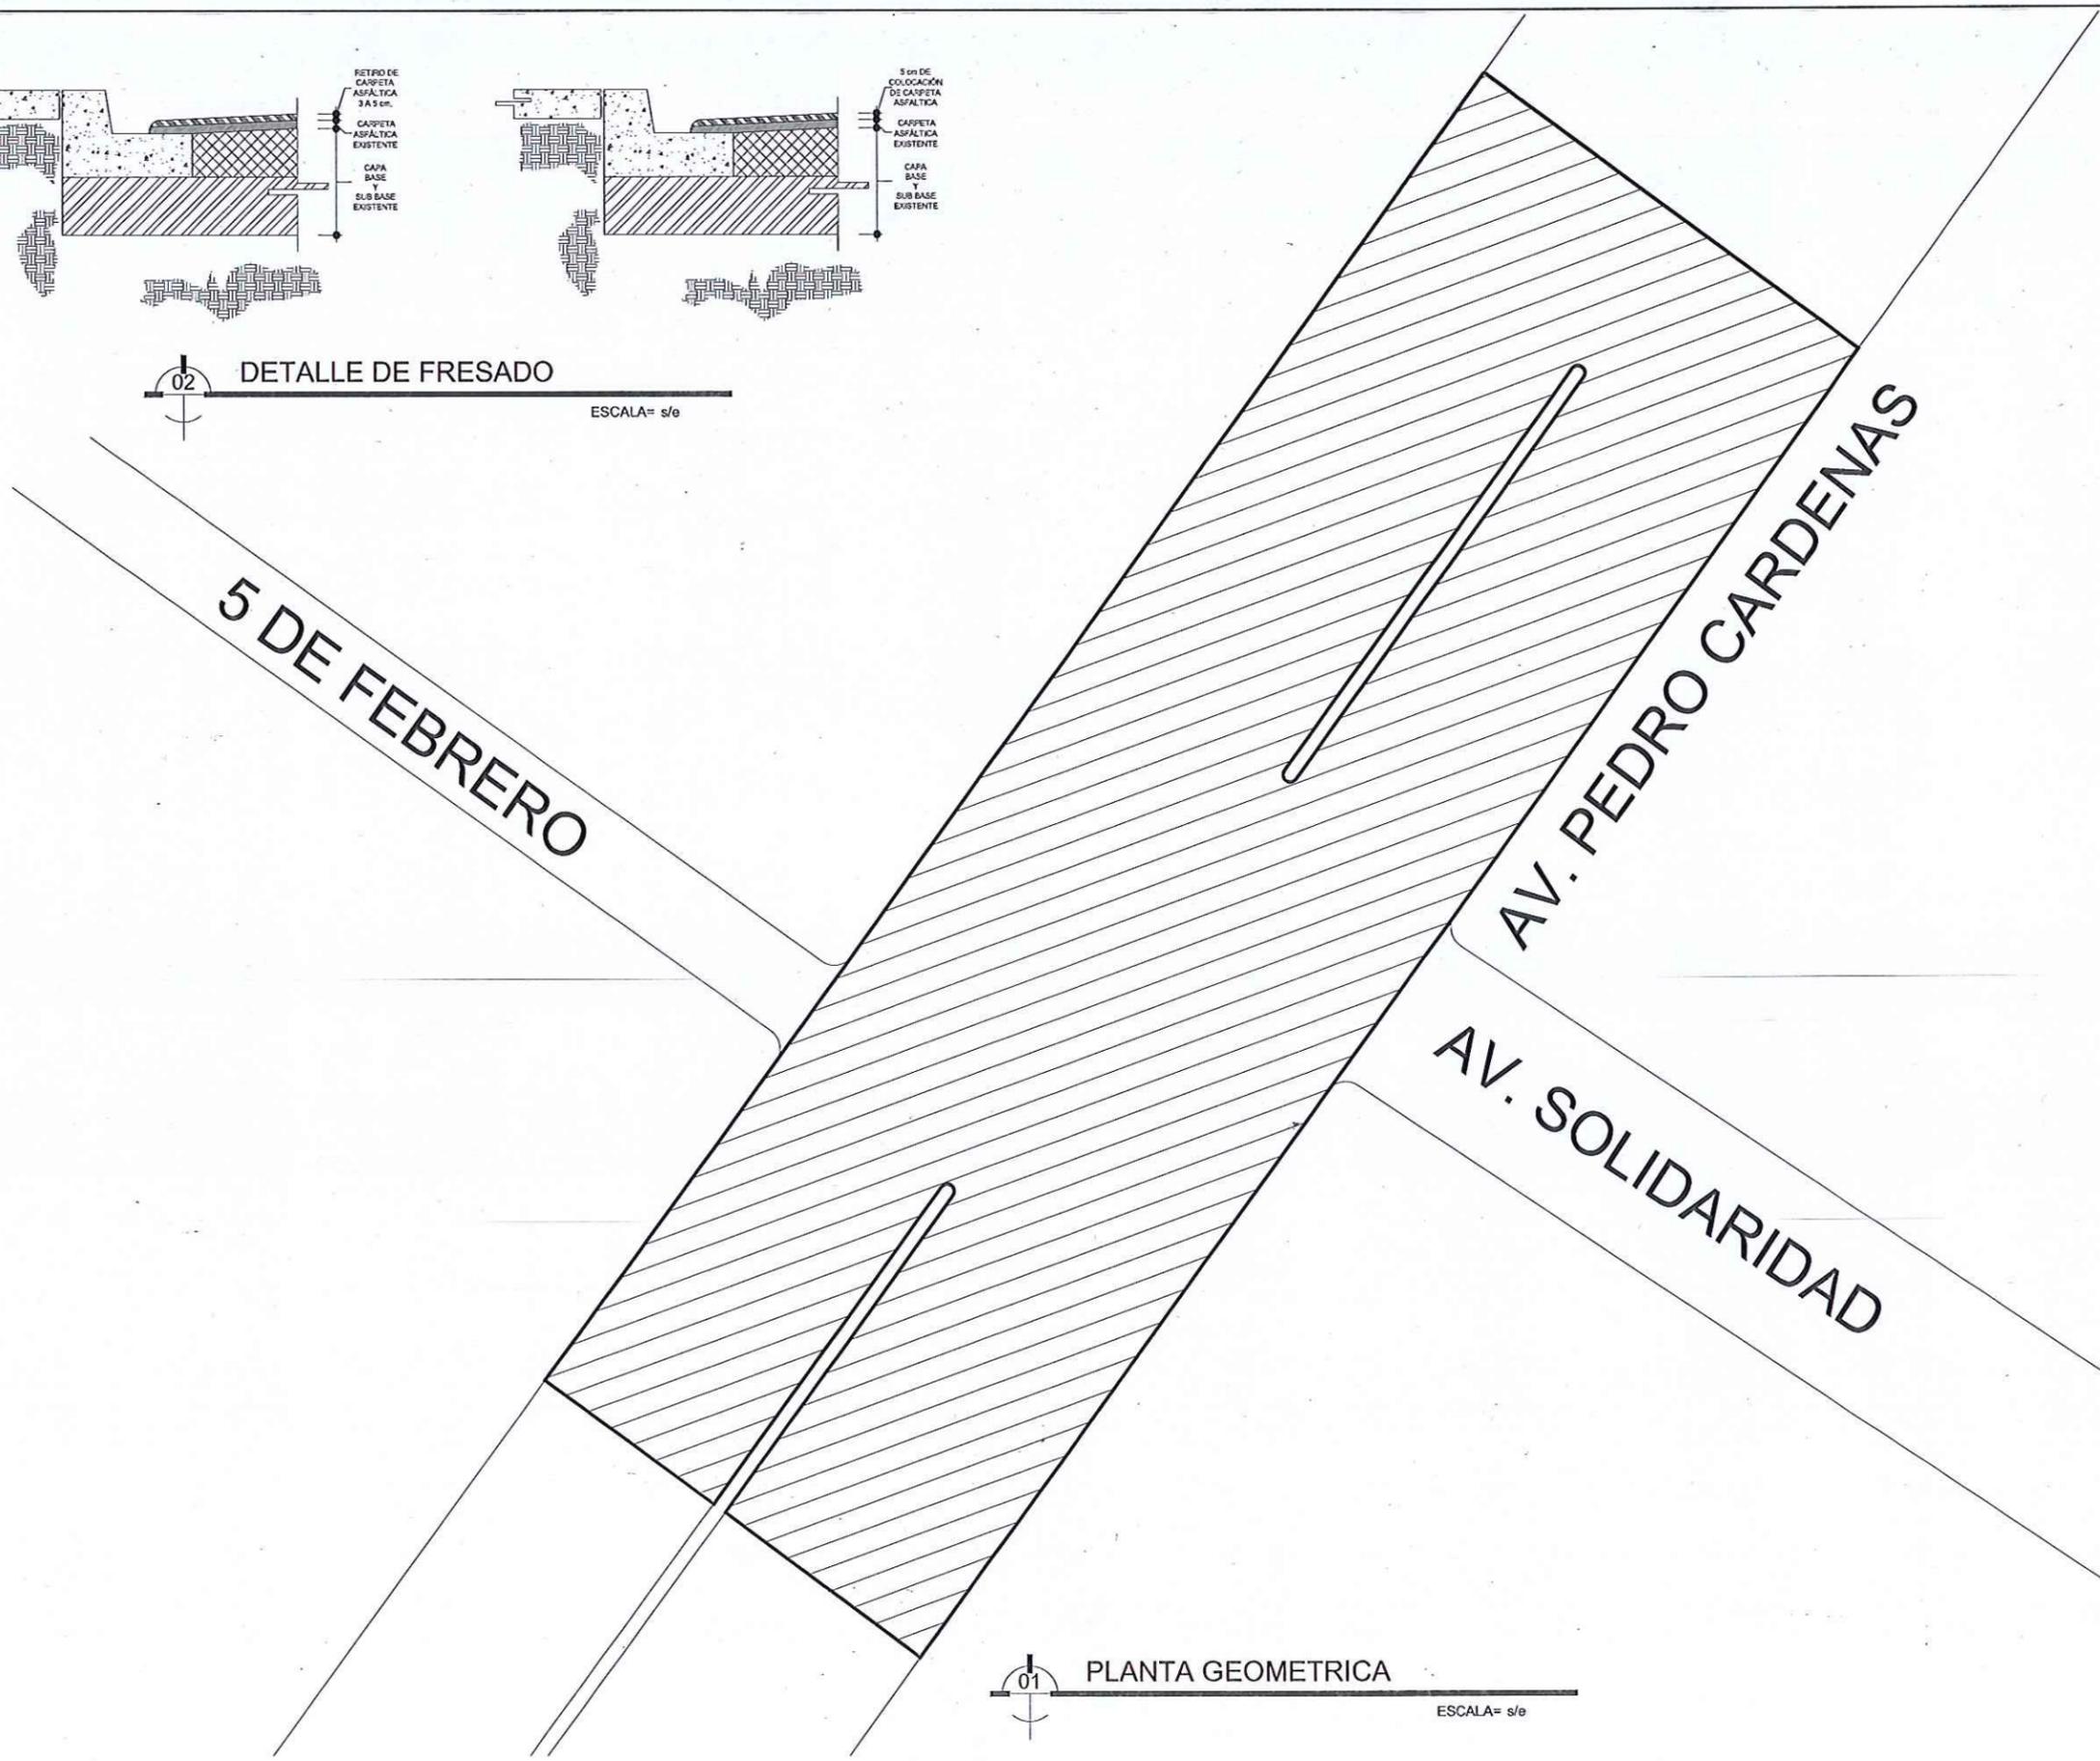

01 PLANTA GEOMETRICA
ESCALA= s/e

Gobierno Municipal de
Matamoros
2021 - 2024

RESIDENCIA MUNICIPAL

C. MTRO. MARIO ALBERTO LOPEZ HERNANDEZ
PRESIDENTE MUNICIPAL

C. ARO. SAMUEL VEGA GARCIA
SECRETARIO DE DESARROLLO URBANO Y ECOLOGIA

OBRAS PUBLICAS
C. ING. JOSE ROBERTO REYES FLORES
DIRECTOR DE OBRAS PUBLICAS

SECRETARIA DE DESARROLLO URBANO Y ECOLOGIA,
Y DIRECCION DE OBRAS PUBLICAS.

NOTAS GENERALES
Y
SIMBOLOGIA:



▨ ÁREA DE REHABILITACIÓN

LA CALLE CUENTA CON RED DE DRENAJE Y AGUA.

- CUENTA CON:
- CAJAS DE VÁLVULAS = 0
 - POZO DE VISITAS = 0
 - REJILLAS = 3
 - CAJAS DE TELMEX = 0

ACOTACIONES A PARAMENTOS.

PROYECTO:
REHABILITACIÓN DE PAVIMENTACIÓN ASFÁLTICA
AVE PEDRO CARDENAS CRUCE CON AV. SOLIDARIDAD.

CONTENIDO:
PLANTA GEOMÉTRICA.

AUTORIZO: PROYECTO: ESCALA: S/E	REVISO: DIBUJO: FECHA:	1
---------------------------------------	------------------------------	----------

NOTA: ANTES DE INICIAR LA OBRA ES NECESARIO VERIFICAR EL PROYECTO EN CAMPO.



Gobierno Municipal de
Matamoros
2021 - 2024




C. MTRO. MARIO ALBERTO LOPEZ HERNANDEZ
PRESIDENTE MUNICIPAL

C. ARQ. SANDA YESSICA GARCIA
SECRETARIO DE DESARROLLO URBANO Y ECOLOGIA

OBRA PUBLICAS
C. ING. JOSÉ ROBERTO REYES FLORES
DIRECTOR DE OBRAS PUBLICAS

SECRETARIA DE DESARROLLO URBANO Y ECOLOGIA,
Y DIRECCIÓN DE OBRAS PUBLICAS.

NOTAS GENERALES
Y
SIMBOLOGIA:

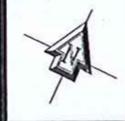

ÁREA DE REHABILITACIÓN

LA CALLE CUENTA CON RED DE DRENAJE Y AGUA.

CUENTA CON:
CAJAS DE VÁLVULAS = 1
POZO DE VISITAS = 0
REJILLAS = 0
CAJAS DE TELMEX = 0


ACOTACIONES A PARAMENTOS.

PROYECTO:
REHABILITACIÓN DE PAVIMENTACIÓN ASFÁLTICA
**AVE PEDRO CARDENAS CRUCE CON AV.
MARTE R. GOMEZ.**

CONTENIDO:
PLANTA GEOMÉTRICA.

AUTORIZO:
PROYECTO:
ESCALA: S/E

REVISO:
DIBUJO:
FECHA:

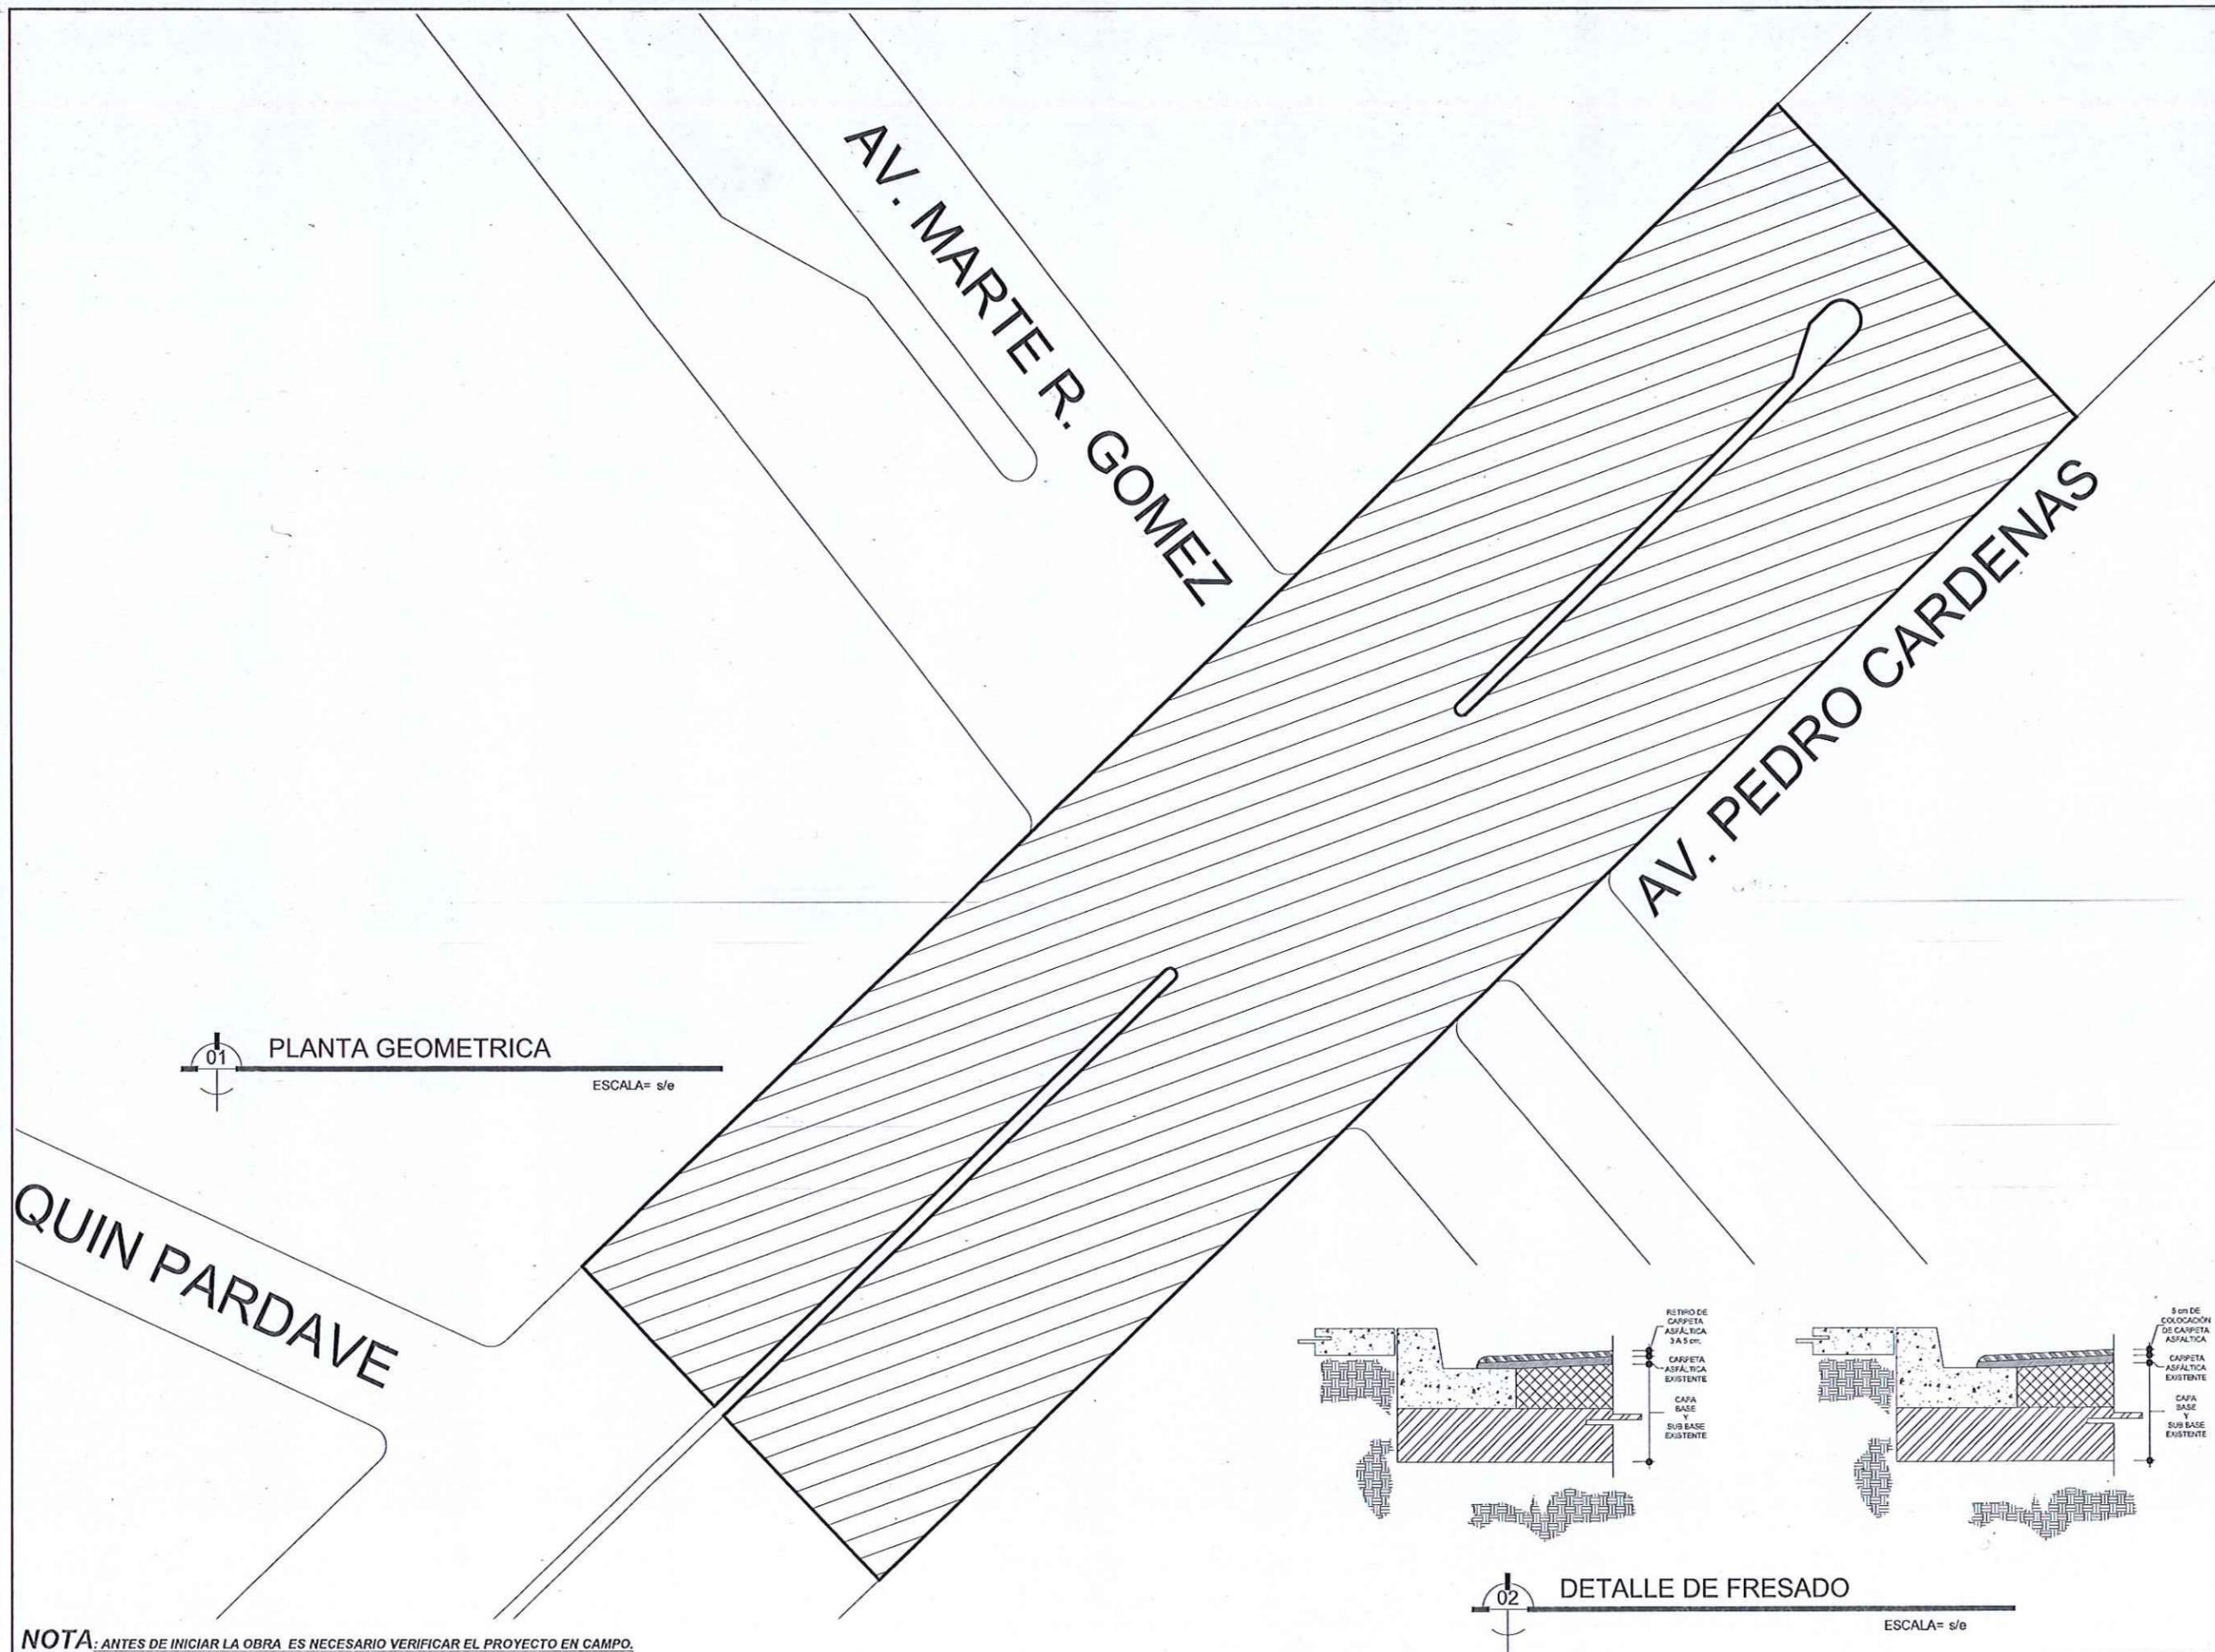


01 PLANTA GEOMETRICA
ESCALA= s/e

02 DETALLE DE FRESADO
ESCALA= s/e

QUIN PARDAVE

AV. MARTE R. GOMEZ

AV. PEDRO CARDENAS

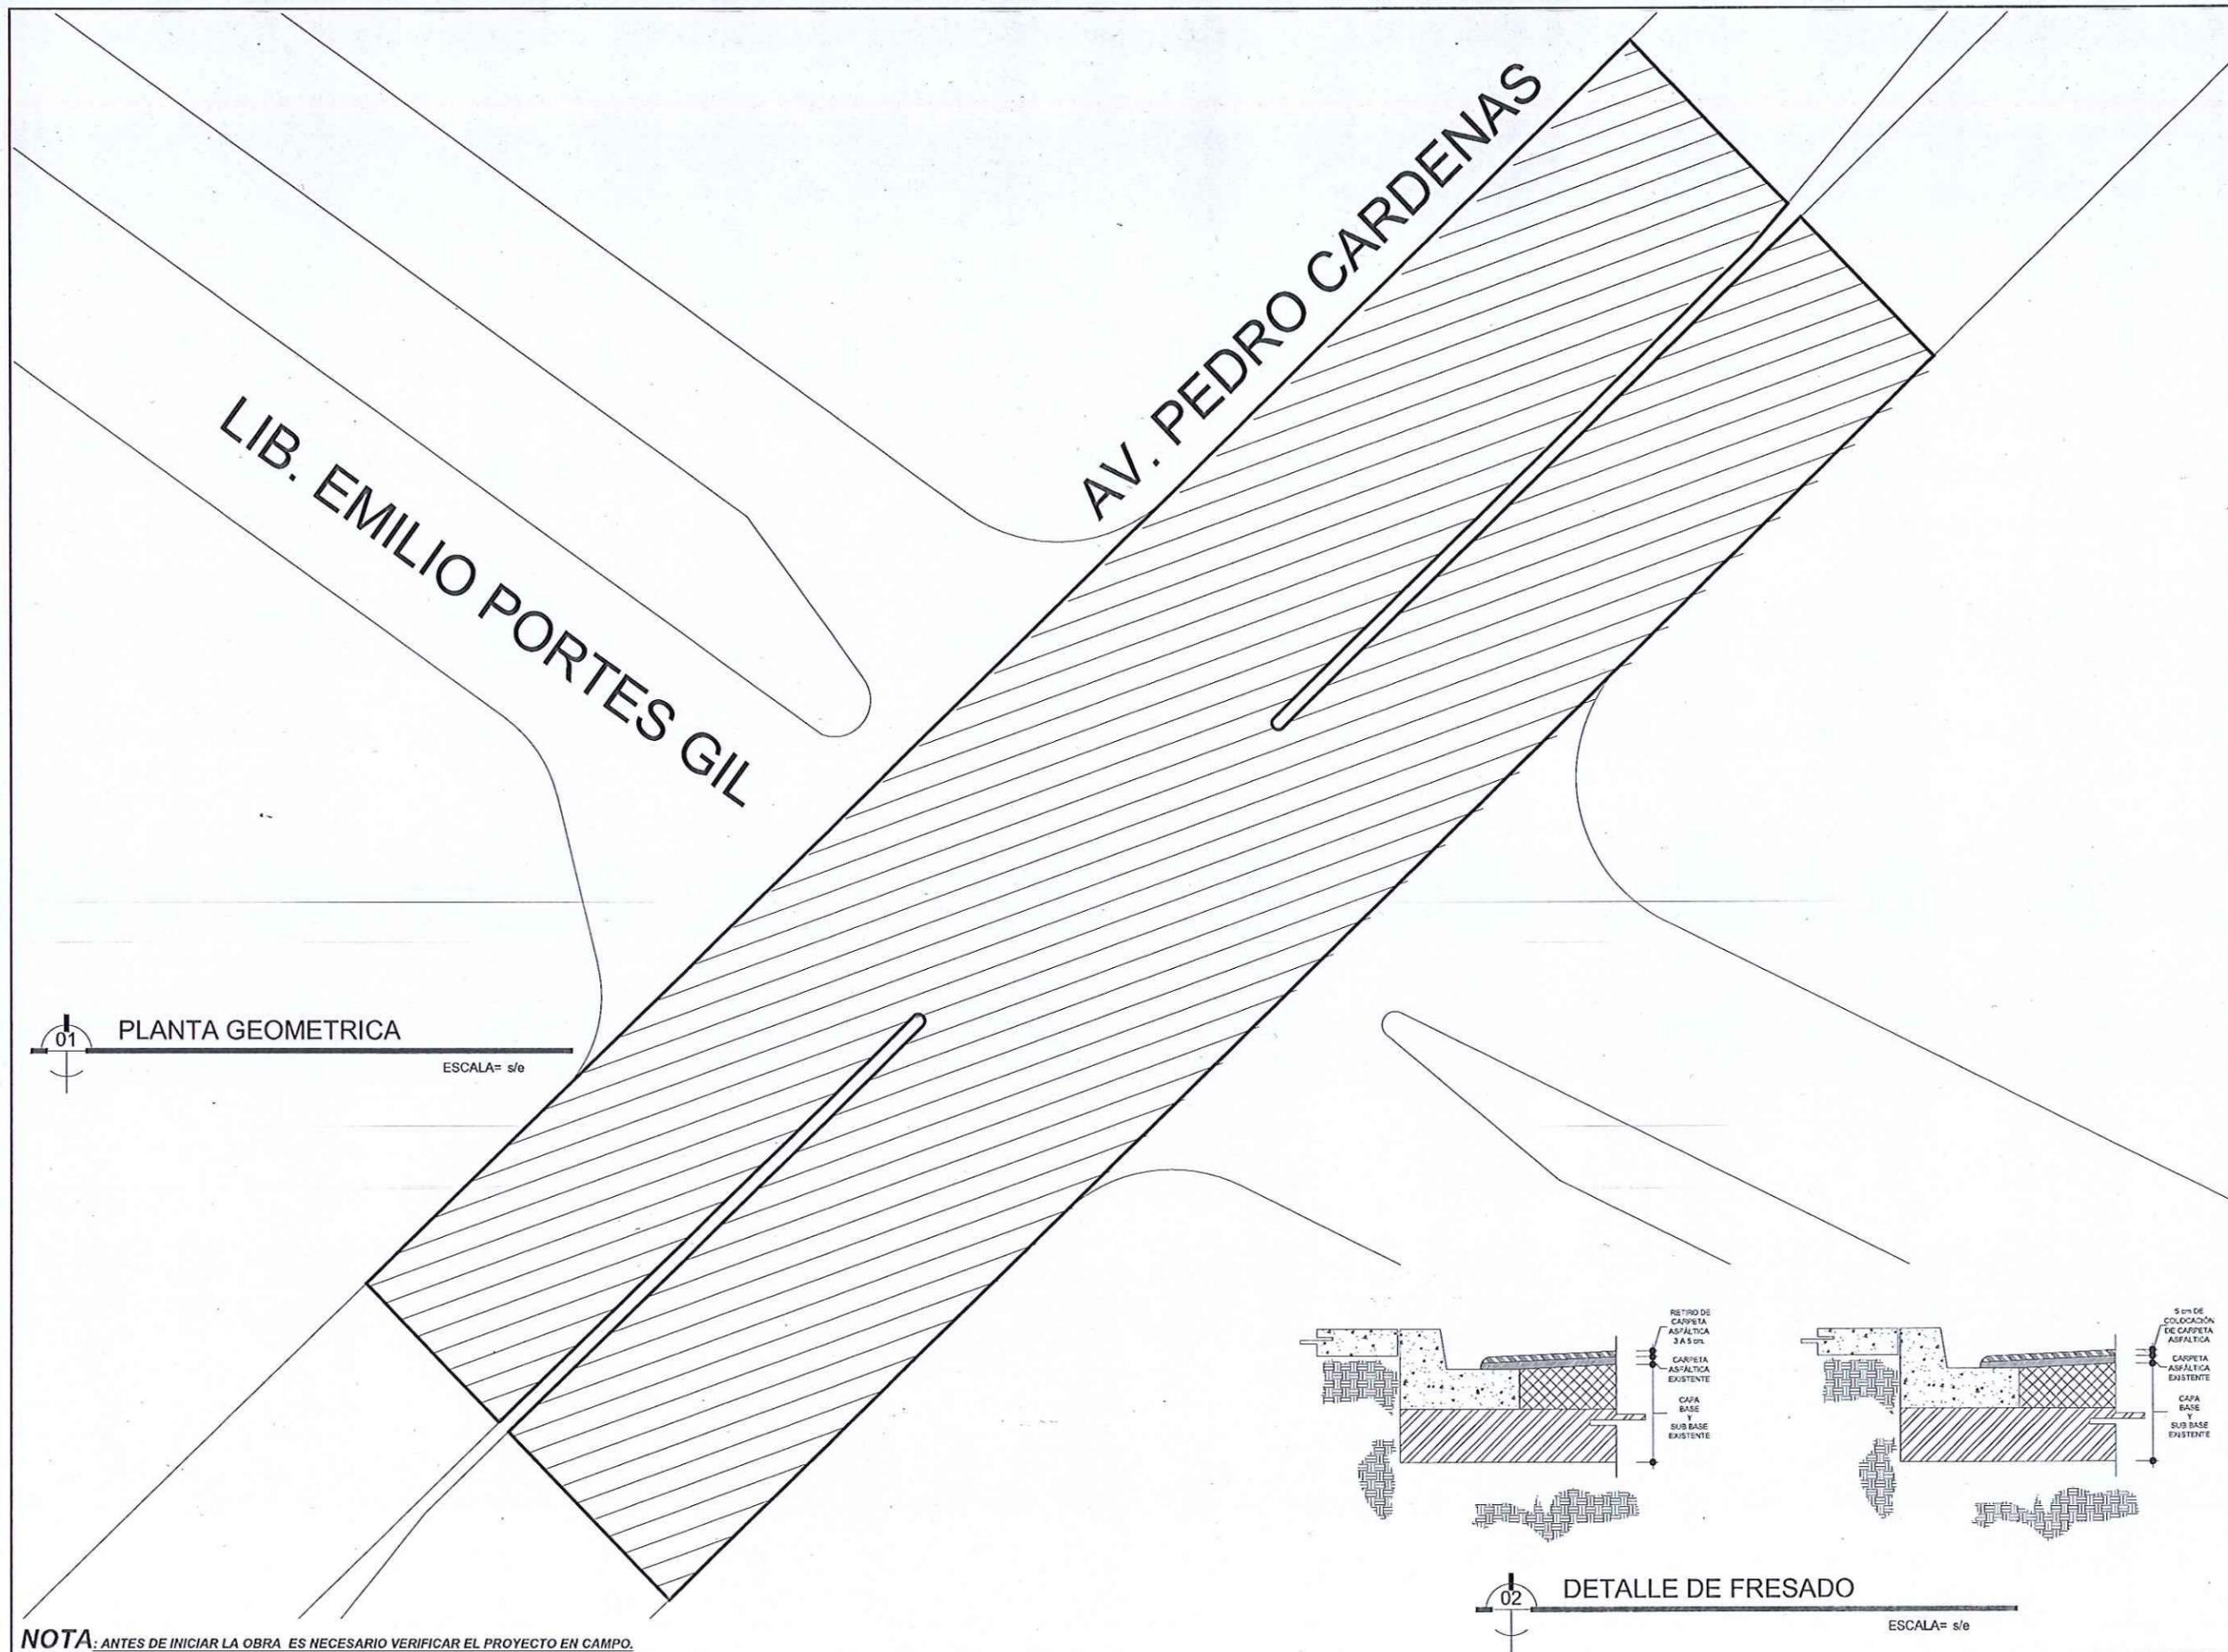


Gobierno Municipal de Matamoros
 2021 - 2024


 C. MTRO. MARIO ALBERTO LOPEZ HERNANDEZ
 PRESIDENTE MUNICIPAL

C. ARQ. SAMUEL VEGA GARCIA
 SECRETARIA DE DESARROLLO URBANO Y ECOLOGIA
 2021 - 2024

C. ING. JOSÉ RODRIGO REYES FLORES
 DIRECTOR DE OBRAS PUBLICAS

SECRETARIA DE DESARROLLO URBANO Y ECOLOGIA, Y DIRECCION DE OBRAS PUBLICAS.

NOTAS GENERALES Y SIMBOLOGIA:




 AREA DE REHABILITACION

LA CALLE CUENTA CON RED DE DRENAJE Y AGUA.

- CUENTA CON:
- CAJAS DE VÁLVULAS = 2
 - POZO DE VISITAS = 1
 - REJILLAS = 0
 - CAJAS DE TELMEX = 0

ACOTACIONES A PARAMENTOS.

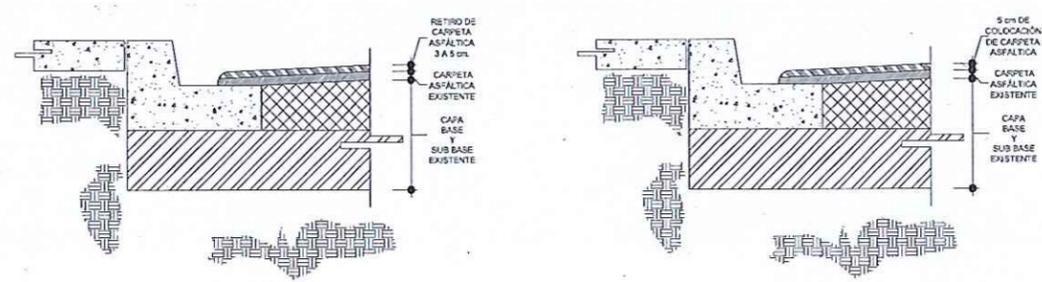

02 DETALLE DE FRESADO ESCALA= s/e

01 PLANTA GEOMETRICA ESCALA= s/e

NOTA: ANTES DE INICIAR LA OBRA ES NECESARIO VERIFICAR EL PROYECTO EN CAMPO.

PROYECTO: REHABILITACION DE PAVIMENTACION ASFALTICA AVE PEDRO CARDENAS CRUCE CON LIB. EMILIO PORTES GIL

CONTENIDO: PLANTA GEOMETRICA.

AUTORIZO: PROYECTO: ESCALA: S/E	REVISO: DIBUJO: FECHA:	3
---------------------------------------	------------------------------	----------