



PLANTA GEOMETRICA

ESCALA= 5/6

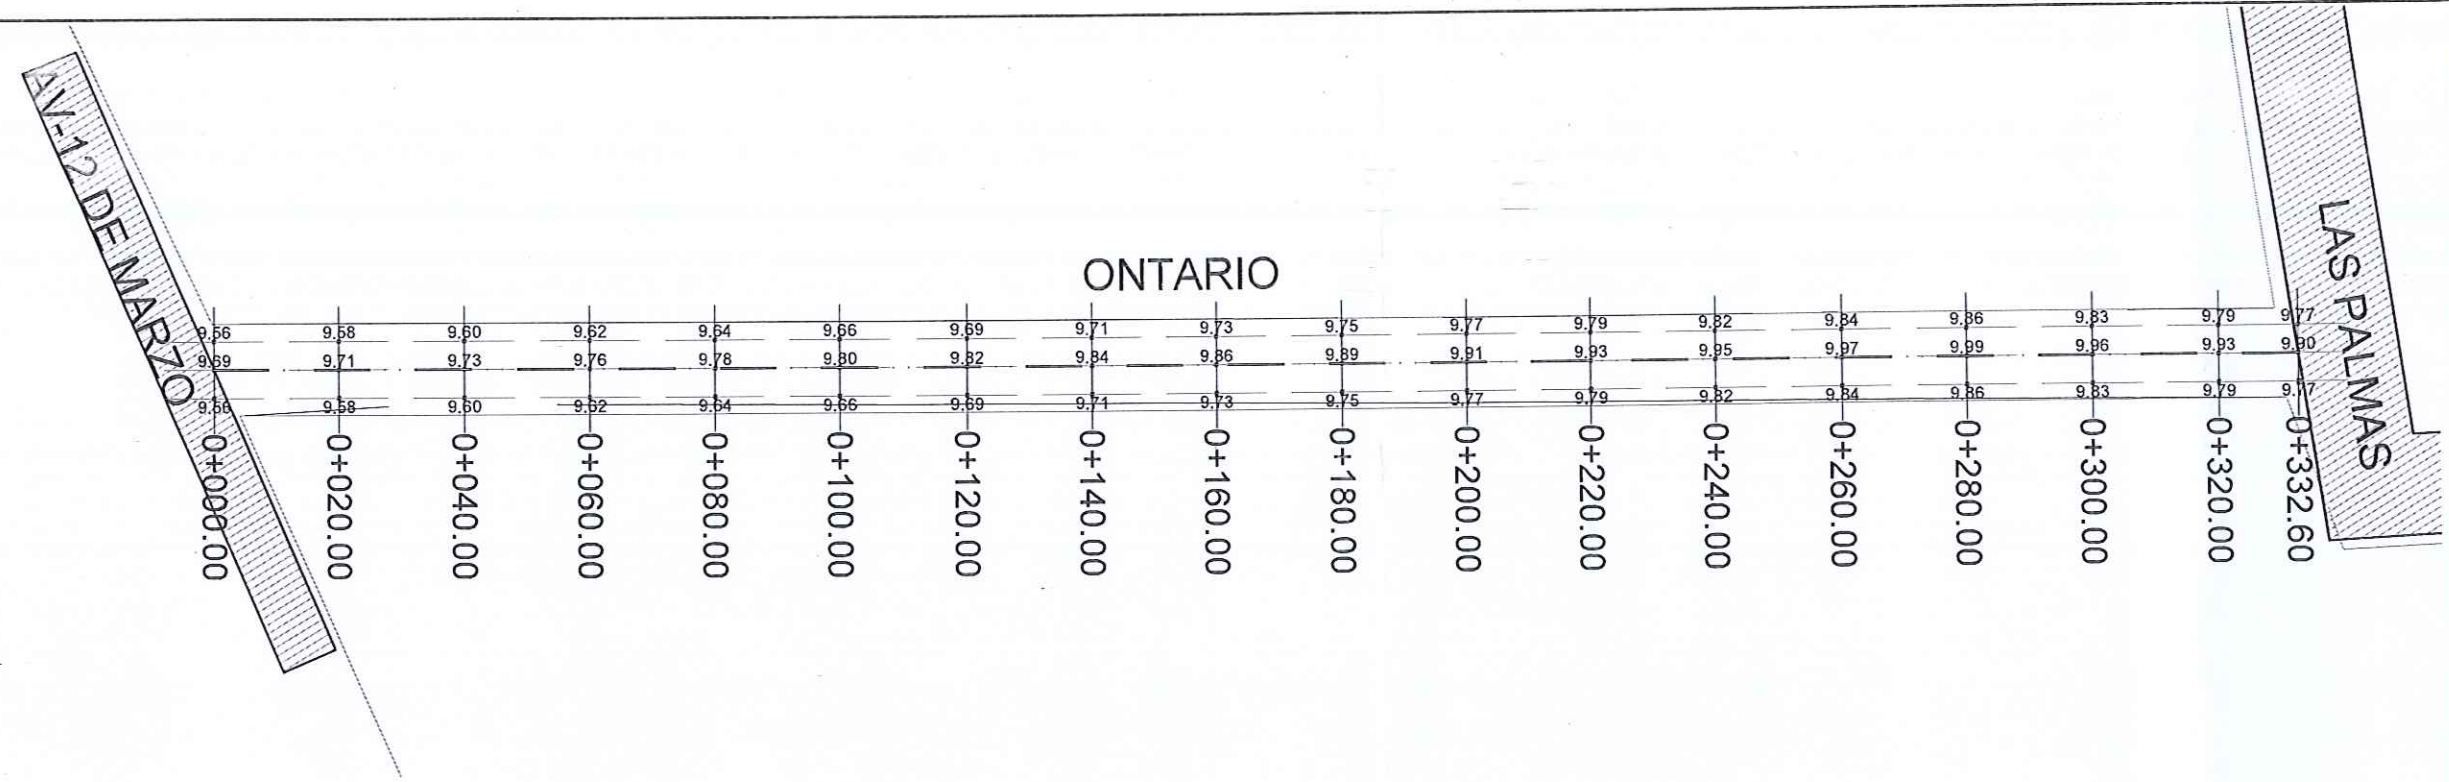

PERFIL

ESCALA= 5/6

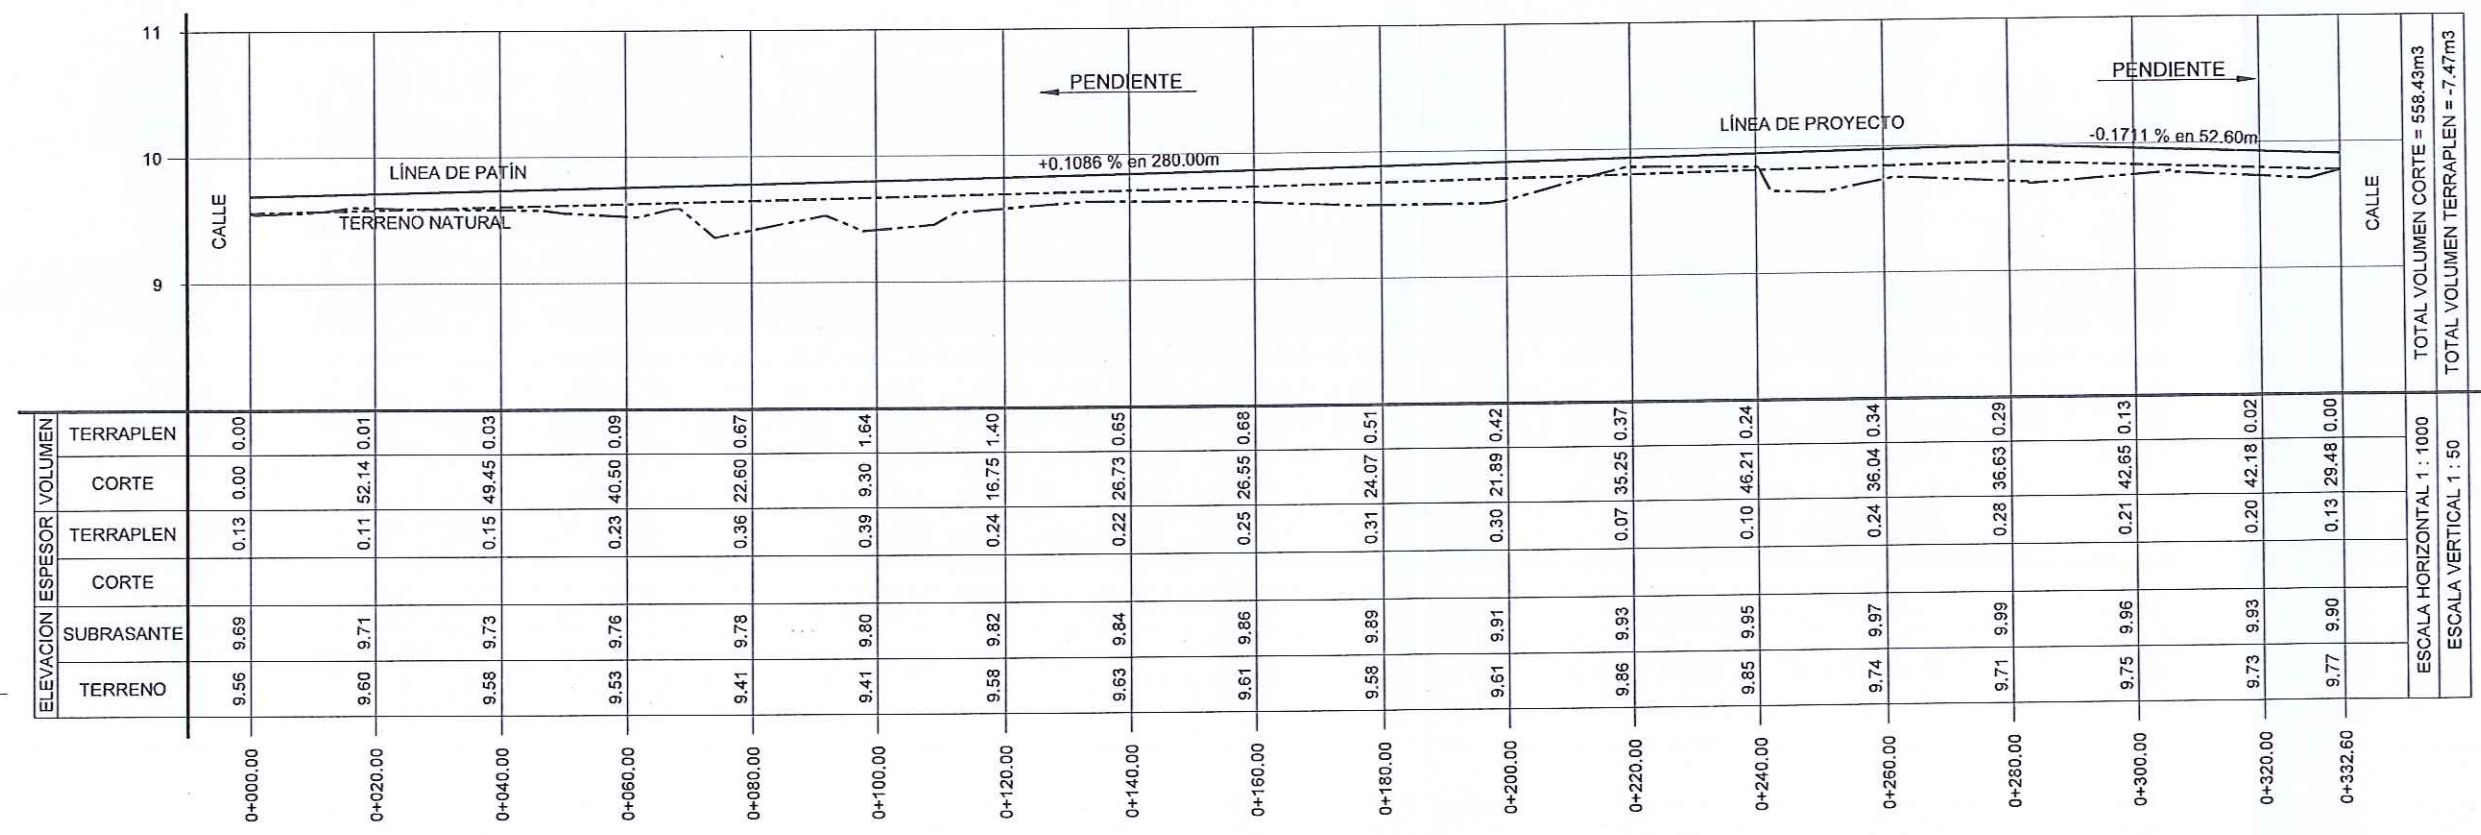

NOTA: ANTES DE INICIAR LA OBRA ES NECESARIO VERIFICAR EL PROYECTO EN CAMPO.

C. MT. MARCO ALBERTO LOPEZ HERNANDEZ
 C. ARQ. SAMUEL VEGA GARCIA
 C. ING. JOSÉ RODOLFO REYES FLORES
 2021 - 2024

SECRETARIA DE DESARROLLO URBANO Y ECOLOGÍA, Y DIRECCIÓN DE OBRAS PÚBLICAS.

NOTAS GENERALES Y SIMBOLOGIA:



▨ CALLE PAVIMENTADA.

CUENTA CON RED SANITARIA Y DE AGUA POTABLE, CUENTA CON MATERIAL DE RELLENO TIPO SULFATO.

SE SOLICITAN:
 TOMAS DE AGUA = 0
 DESCARGAS = 0

CUENTA CON:
 CAJAS DE VÁLVULAS = 0
 POZO DE VISITAS = 0
 REJILLA PLUVIAL = 0

ACOTACION A PARAMENTOS.

PROYECTO:
 PAVIMENTACIÓN ASFÁLTICA
 CALLE ONTARIO ENTRE AV. 12 DE MARZO Y LAS PALMAS, COL. SAN JOSÉ.

CONTENIDO:
PLANTA GEOMÉTRICA Y PERFIL DE CALLES.


AUTORIZO: REVISO:
 PROYECTO: DIBUJO:
 ESCALA: S/E FECHA:



C. MTR. **ABRAHAM LOPEZ HERNANDEZ**
PRESIDENTE MUNICIPAL
C. ARO. **SAMUEL VEGA GARCIA**
SECRETARIO DE DESARROLLO URBANO Y ECOLOGIA
C. ING. **JOSE ROOLFO REYES FLORES**
DIRECTOR DE OBRAS PUBLICAS
OBRAS PUBLICAS
2021 - 2024

SECRETARIA DE DESARROLLO URBANO Y ECOLOGIA,
Y DIRECCION DE OBRAS PUBLICAS.

NOTAS GENERALES
Y
SIMBOLOGIA:

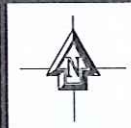

CALLE PAVIMENTADA.

CUENTA CON RED SANITARIA
Y DE AGUA POTABLE, CUENTA
CON MATERIAL DE RELLENO
TIPO SULFATO.

SE SOLICITAN:
TOMAS DE AGUA = 0
DESCARGAS. = 0

CUENTA CON:
CAJAS DE VÁLVULAS = 0
POZO DE VISITAS = 0
REJILLA PLUVIAL = 0

ACOTACION A PARAMENTOS.


PROYECTO:
PAVIMENTACIÓN ASFÁLTICA
CALLE ONTARIO ENTRE AV. 12 DE MARZO Y LAS
PALMAS, COL. SAN JOSÉ.

CONTENIDO


SECCIONES Y DETALLES.

AJUTORIO.
PROYECTO.
ESCALA: S/E

REVISOR.
DIBUJO.
FECHA:

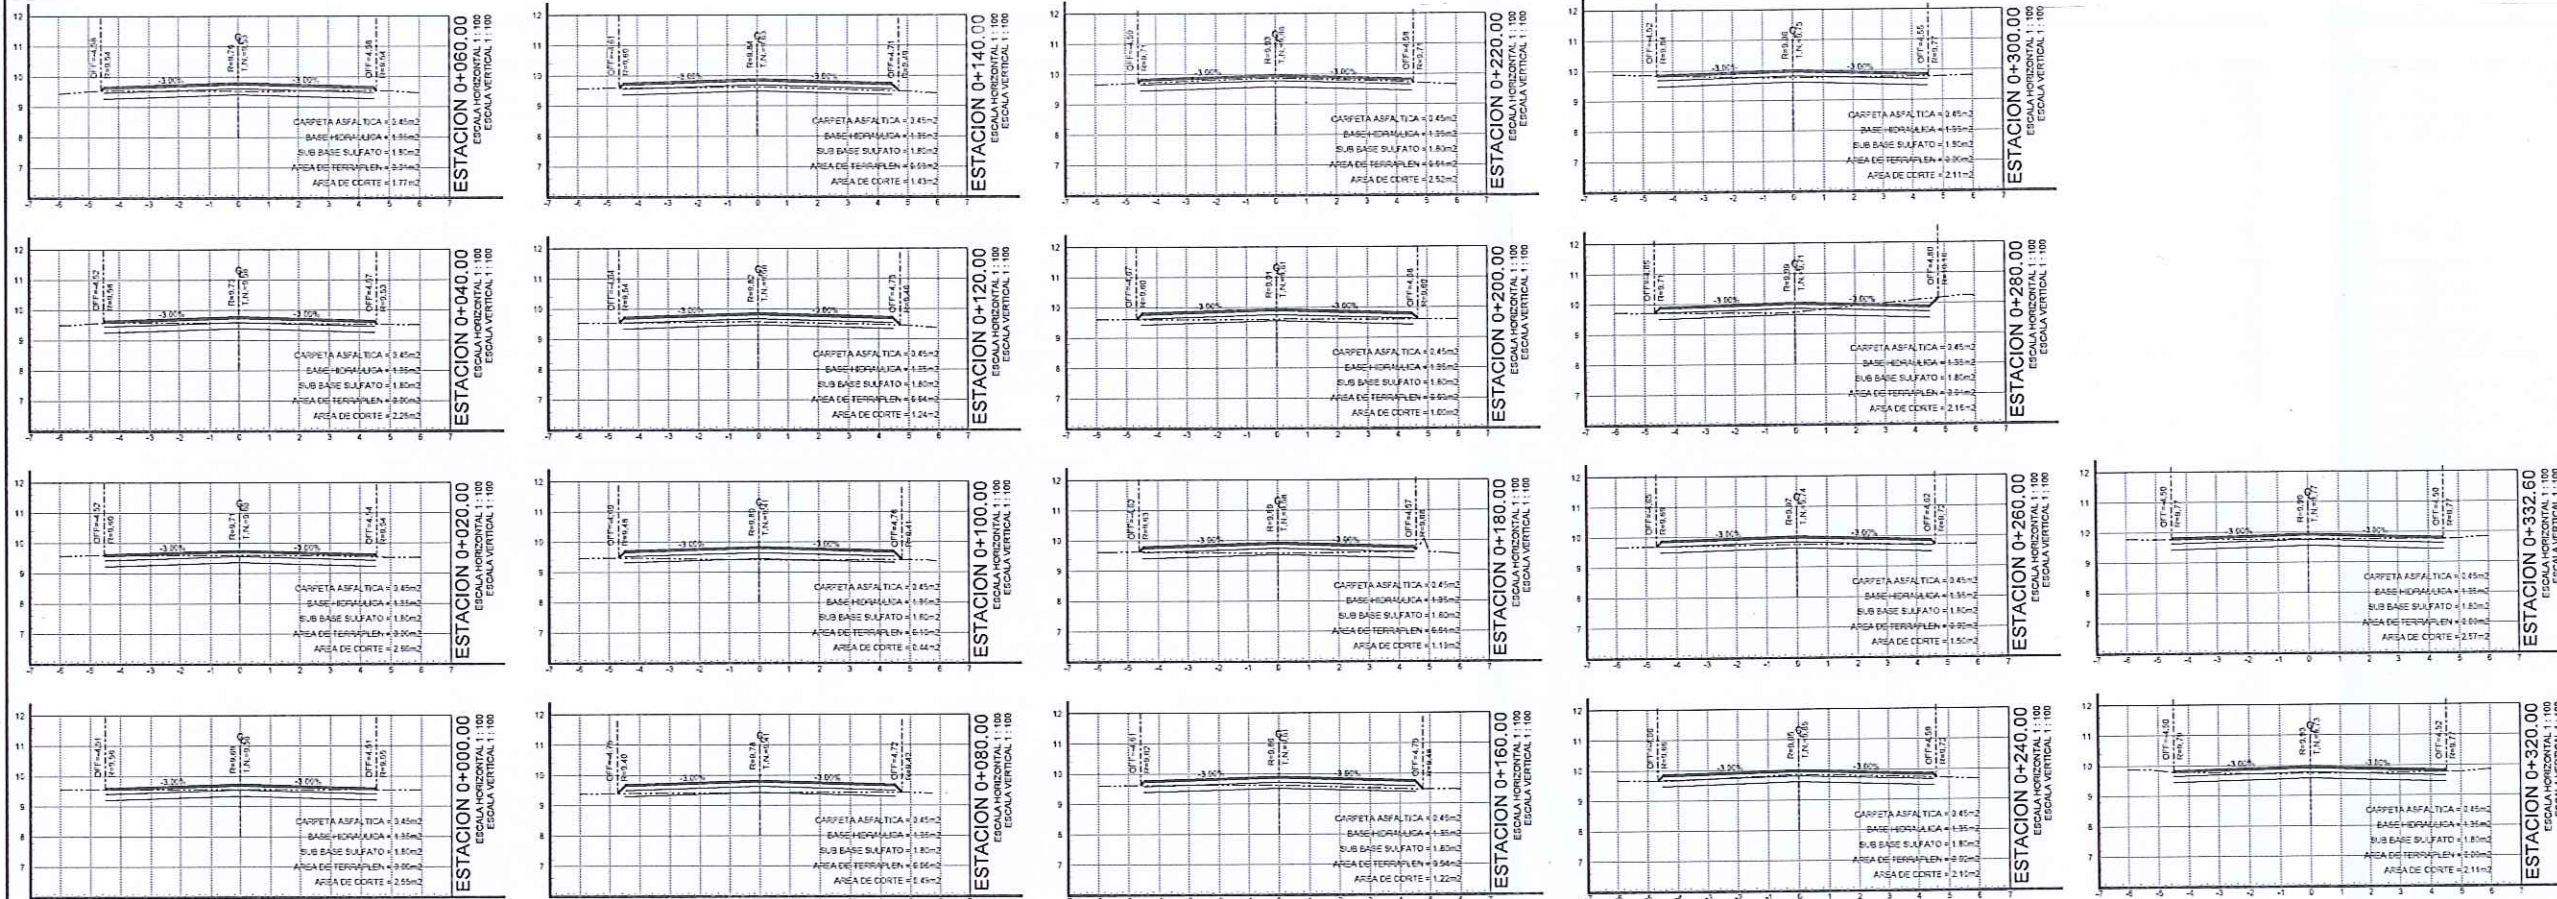

ESCALA= s/6

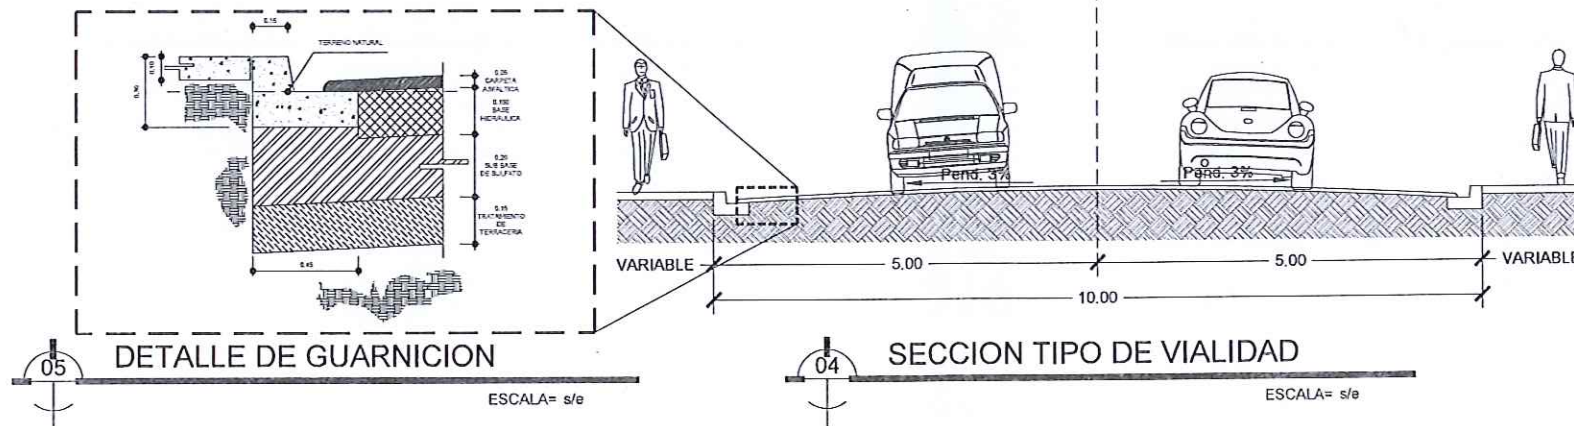

DETALLE DE GUARNICION

SECCION TIPO DE VIALIDAD


ESCALA= s/6

ESCALA= s/6

NOTA: ANTES DE INICIAR LA OBRA ES NECESARIO VERIFICAR EL PROYECTO EN CAMPO.



C. MTR. MARCO ANTONIO LOPEZ HERNANDEZ

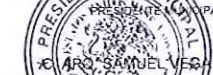


C. LIC. SAMUEL VEGA GARCIA
SECRETARÍA DE DESARROLLO URBANO Y ECOLOGÍA

C. ING. SAMUEL OLFO REYES FLORES
DIRECTOR DE OBRAS PÚBLICAS

OBRAS PÚBLICAS
2021 - 2024

SECRETARÍA DE DESARROLLO URBANO Y ECOLOGÍA,
Y DIRECCIÓN DE OBRAS PÚBLICAS.


NOTAS GENERALES
Y
SIMBOLOGIA:

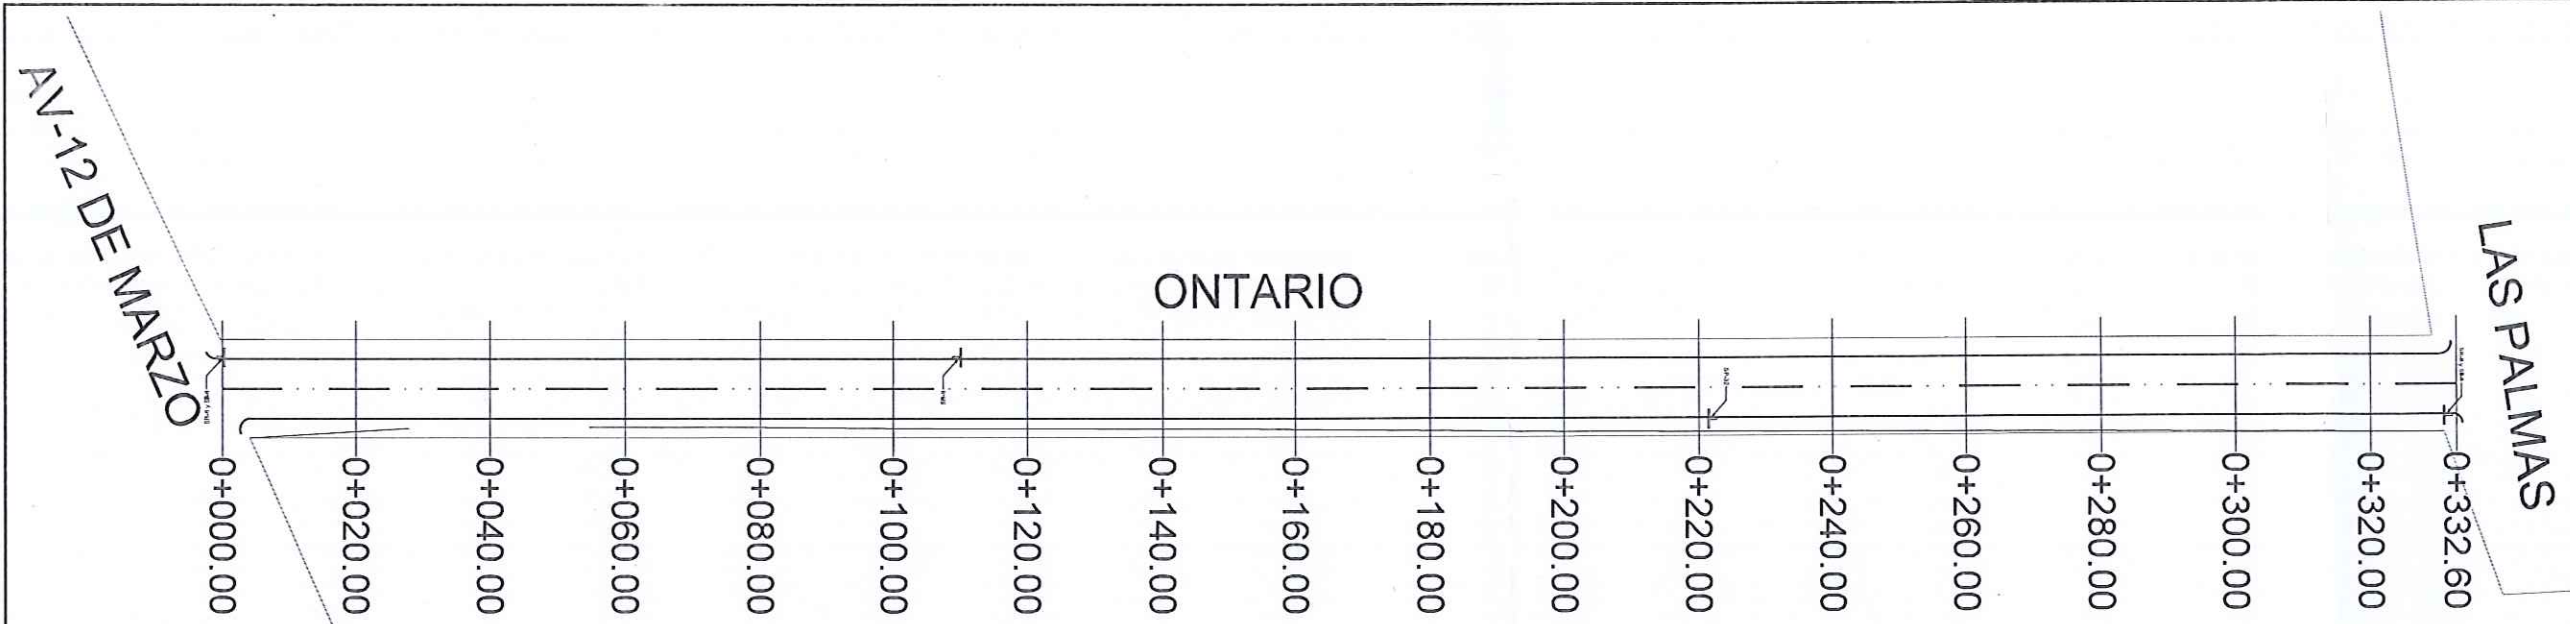

PLANTA GEOMETRICA
ESCALA= s/e

TIPO SEÑALIZACIÓN

	SR-6 TAMAÑO DE 0.61x0.61m. PARA ZONA URBANA.
	SII-6 DE 0.61x0.20m. PARA NOMENCLATURA .
	SP-32 TAMAÑO DE 0.61x0.61m. PARA ZONA URBANA.
	SR-9 TAMAÑO DE 0.61x0.61m. PARA ZONA URBANA.

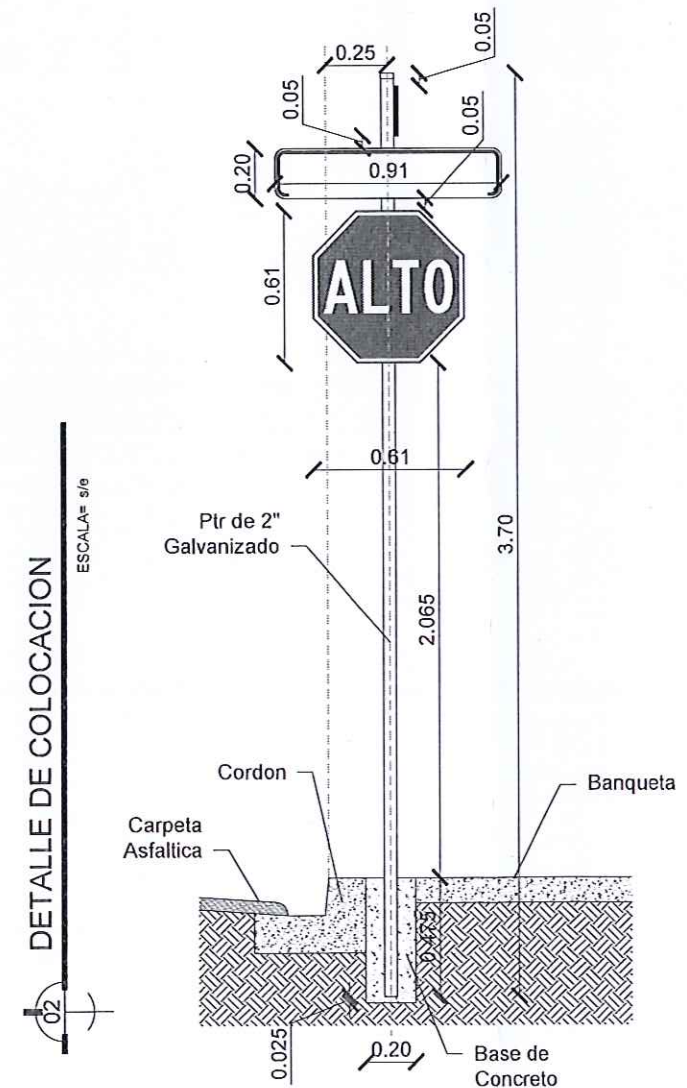

NOTA: ANTES DE INICIAR LA OBRA ES NECESARIO VERIFICAR EL PROYECTO EN CAMPO.

PROYECTO:
PAVIMENTACIÓN ASFÁLTICA
CALLE ONTARIO ENTRE AV. 12 DE MARZO Y LAS
PALMAS, COL. SAN JOSÉ.

CONTENIDO:
**PLANTA GEOMÉTRICA, SIMBOLOGIA Y
DETALLES.**

AUTORIZO: REVISÓ:
PROYECTO: DIBUJO:
ESCALA: S/E FECHA: