

C. MTRO. MARIO ALBERTO LOPEZ HERNANDEZ
 PRESIDENTE MUNICIPAL
 C. DR. SAMUEL VEGA GARCIA
 SECRETARIO DE DESARROLLO URBANO Y ECOLOGIA
 C. ING. JOSE RODOLFO REYES FLORES
 DIRECTOR DE OBRAS PUBLICAS
 2021 - 2024

SECRETARIA DE DESARROLLO URBANO Y ECOLOGIA,
Y DIRECCIÓN DE OBRAS PUBLICAS.

NOTAS GENERALES
Y
SIMBOLOGIA:



PROYECTO:
 SANEAMIENTO DE CELDA
EN RELLENO SANITARIO.

CONTENIDO:
POLIGONOS DE AREA DE TRABAJOS.

AUTORIZO:	REVISO:	1
PROYECTO:	DIBUJO:	
ESCALA: S/E	FECHA:	



Gobierno Municipal de
Matamoros
2021 - 2024

C. MTRO. MARIO ALBERTO LOPEZ HERNANDEZ
PRESIDENTE MUNICIPAL
C. ARO. MANUEL VEGA GARCIA
SECRETARIO DE DESARROLLO URBANO Y ECOLOGIA

OBRAS PÚBLICAS
2021 - 2024
C. ING. JOSÉ RODOLFO REYES FLORES
DIRECTOR DE OBRAS PÚBLICAS

SECRETARIA DE DESARROLLO URBANO Y ECOLOGÍA,
Y DIRECCIÓN DE OBRAS PUBLICAS.

NOTAS GENERALES
Y
SIMBOLOGIA:




PROYECTO:
SANEAMIENTO DE CELDA
EN RELLENO SANITARIO.

CONTENIDO:
UBICACIÓN DE LOS POLÍGONOS.

AUTORIZO:
PROYECTO:
ESCALA: S/E

REVISÓ:
DIBUJO:
FECHA:

1

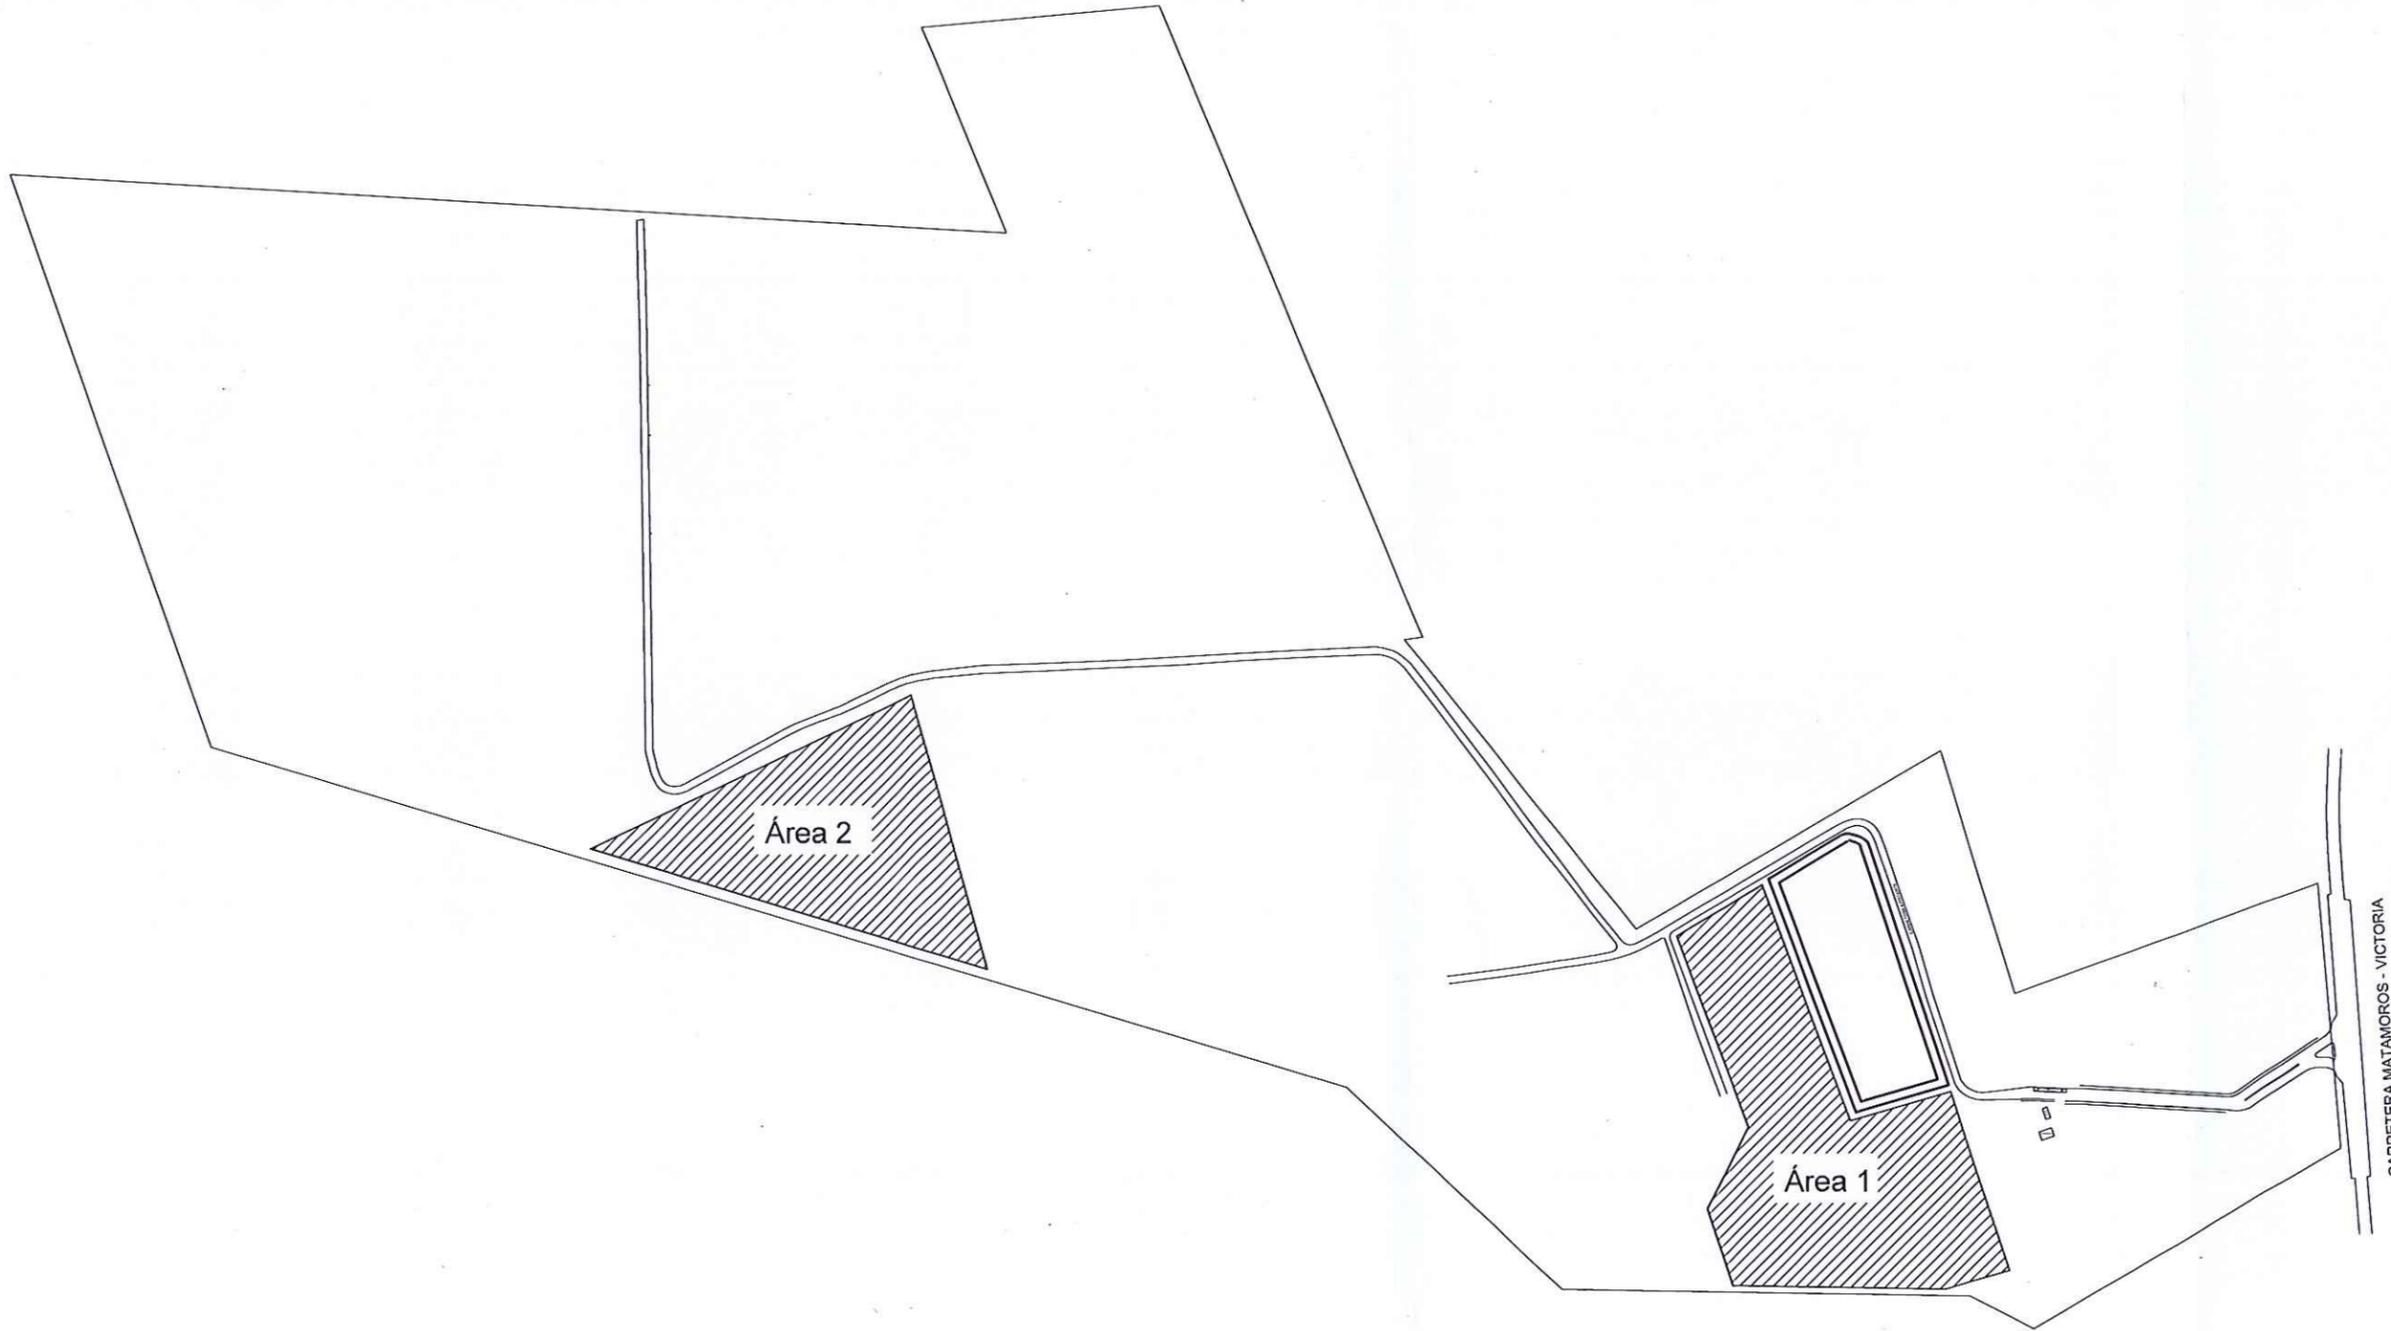

PLANTA DE CONJUNTO

ESCALA= s/e