



C. MTRO. MARIO ALBERTO LOPEZ HERNANDEZ
PRESIDENTE MUNICIPAL

C. ARQ. SAMUEL VEGA GARCIA
SECRETARIO DE DESARROLLO URBANO Y ECOLOGIA

C. ING. JOSÉ RODOLFO REYES FLORES
DIRECTOR DE OBRAS PUBLICAS

SECRETARIA DE DESARROLLO URBANO Y ECOLOGIA,
Y DIRECCIÓN DE OBRAS PUBLICAS.

NOTAS GENERALES
Y
SIMBOLOGIA:



-  ÁREA DE CONSTRUCCIÓN DE BASE DE REVESTIMIENTO
-  ÁREA DE REHABILITACION DE BASE DE REVESTIMIENTO

PROYECTO:
REHABILITACIÓN Y CONSTRUCCIÓN DE
CAMINOS Y CALLE, CON REVESTIMIENTO

EJ. VILLAVERDE Y EL EBANITO.





CONTENIDO:

PLANTA GEOMÉTRICA.

AUTORIZO:
PROYECTO:
ESCALA: S / E

REVISO:
DIBUJO:
FECHA:


1

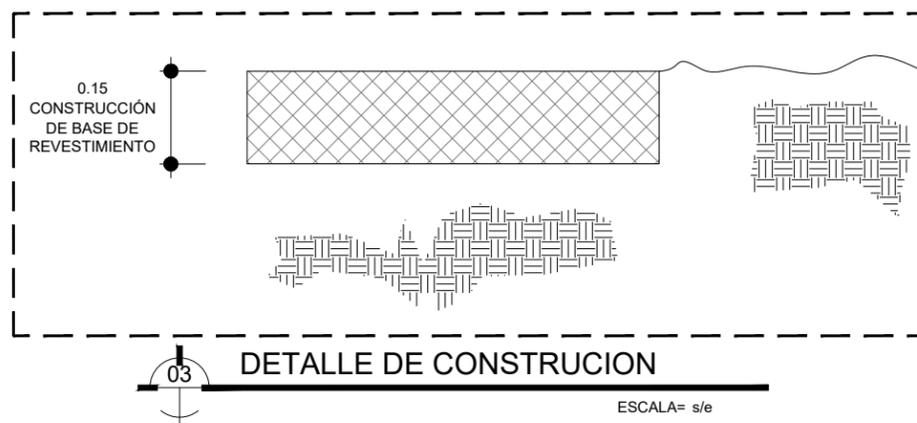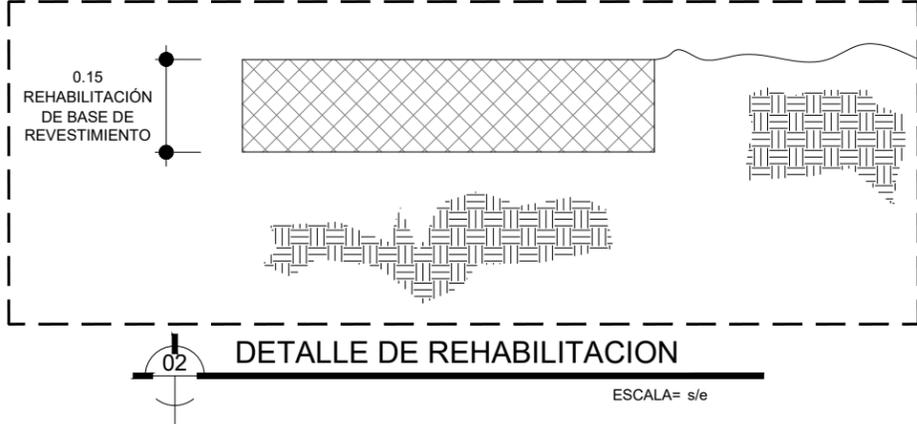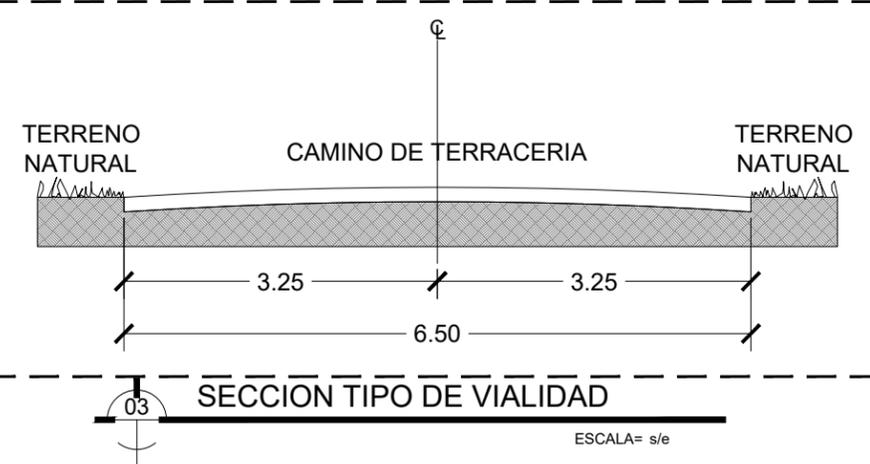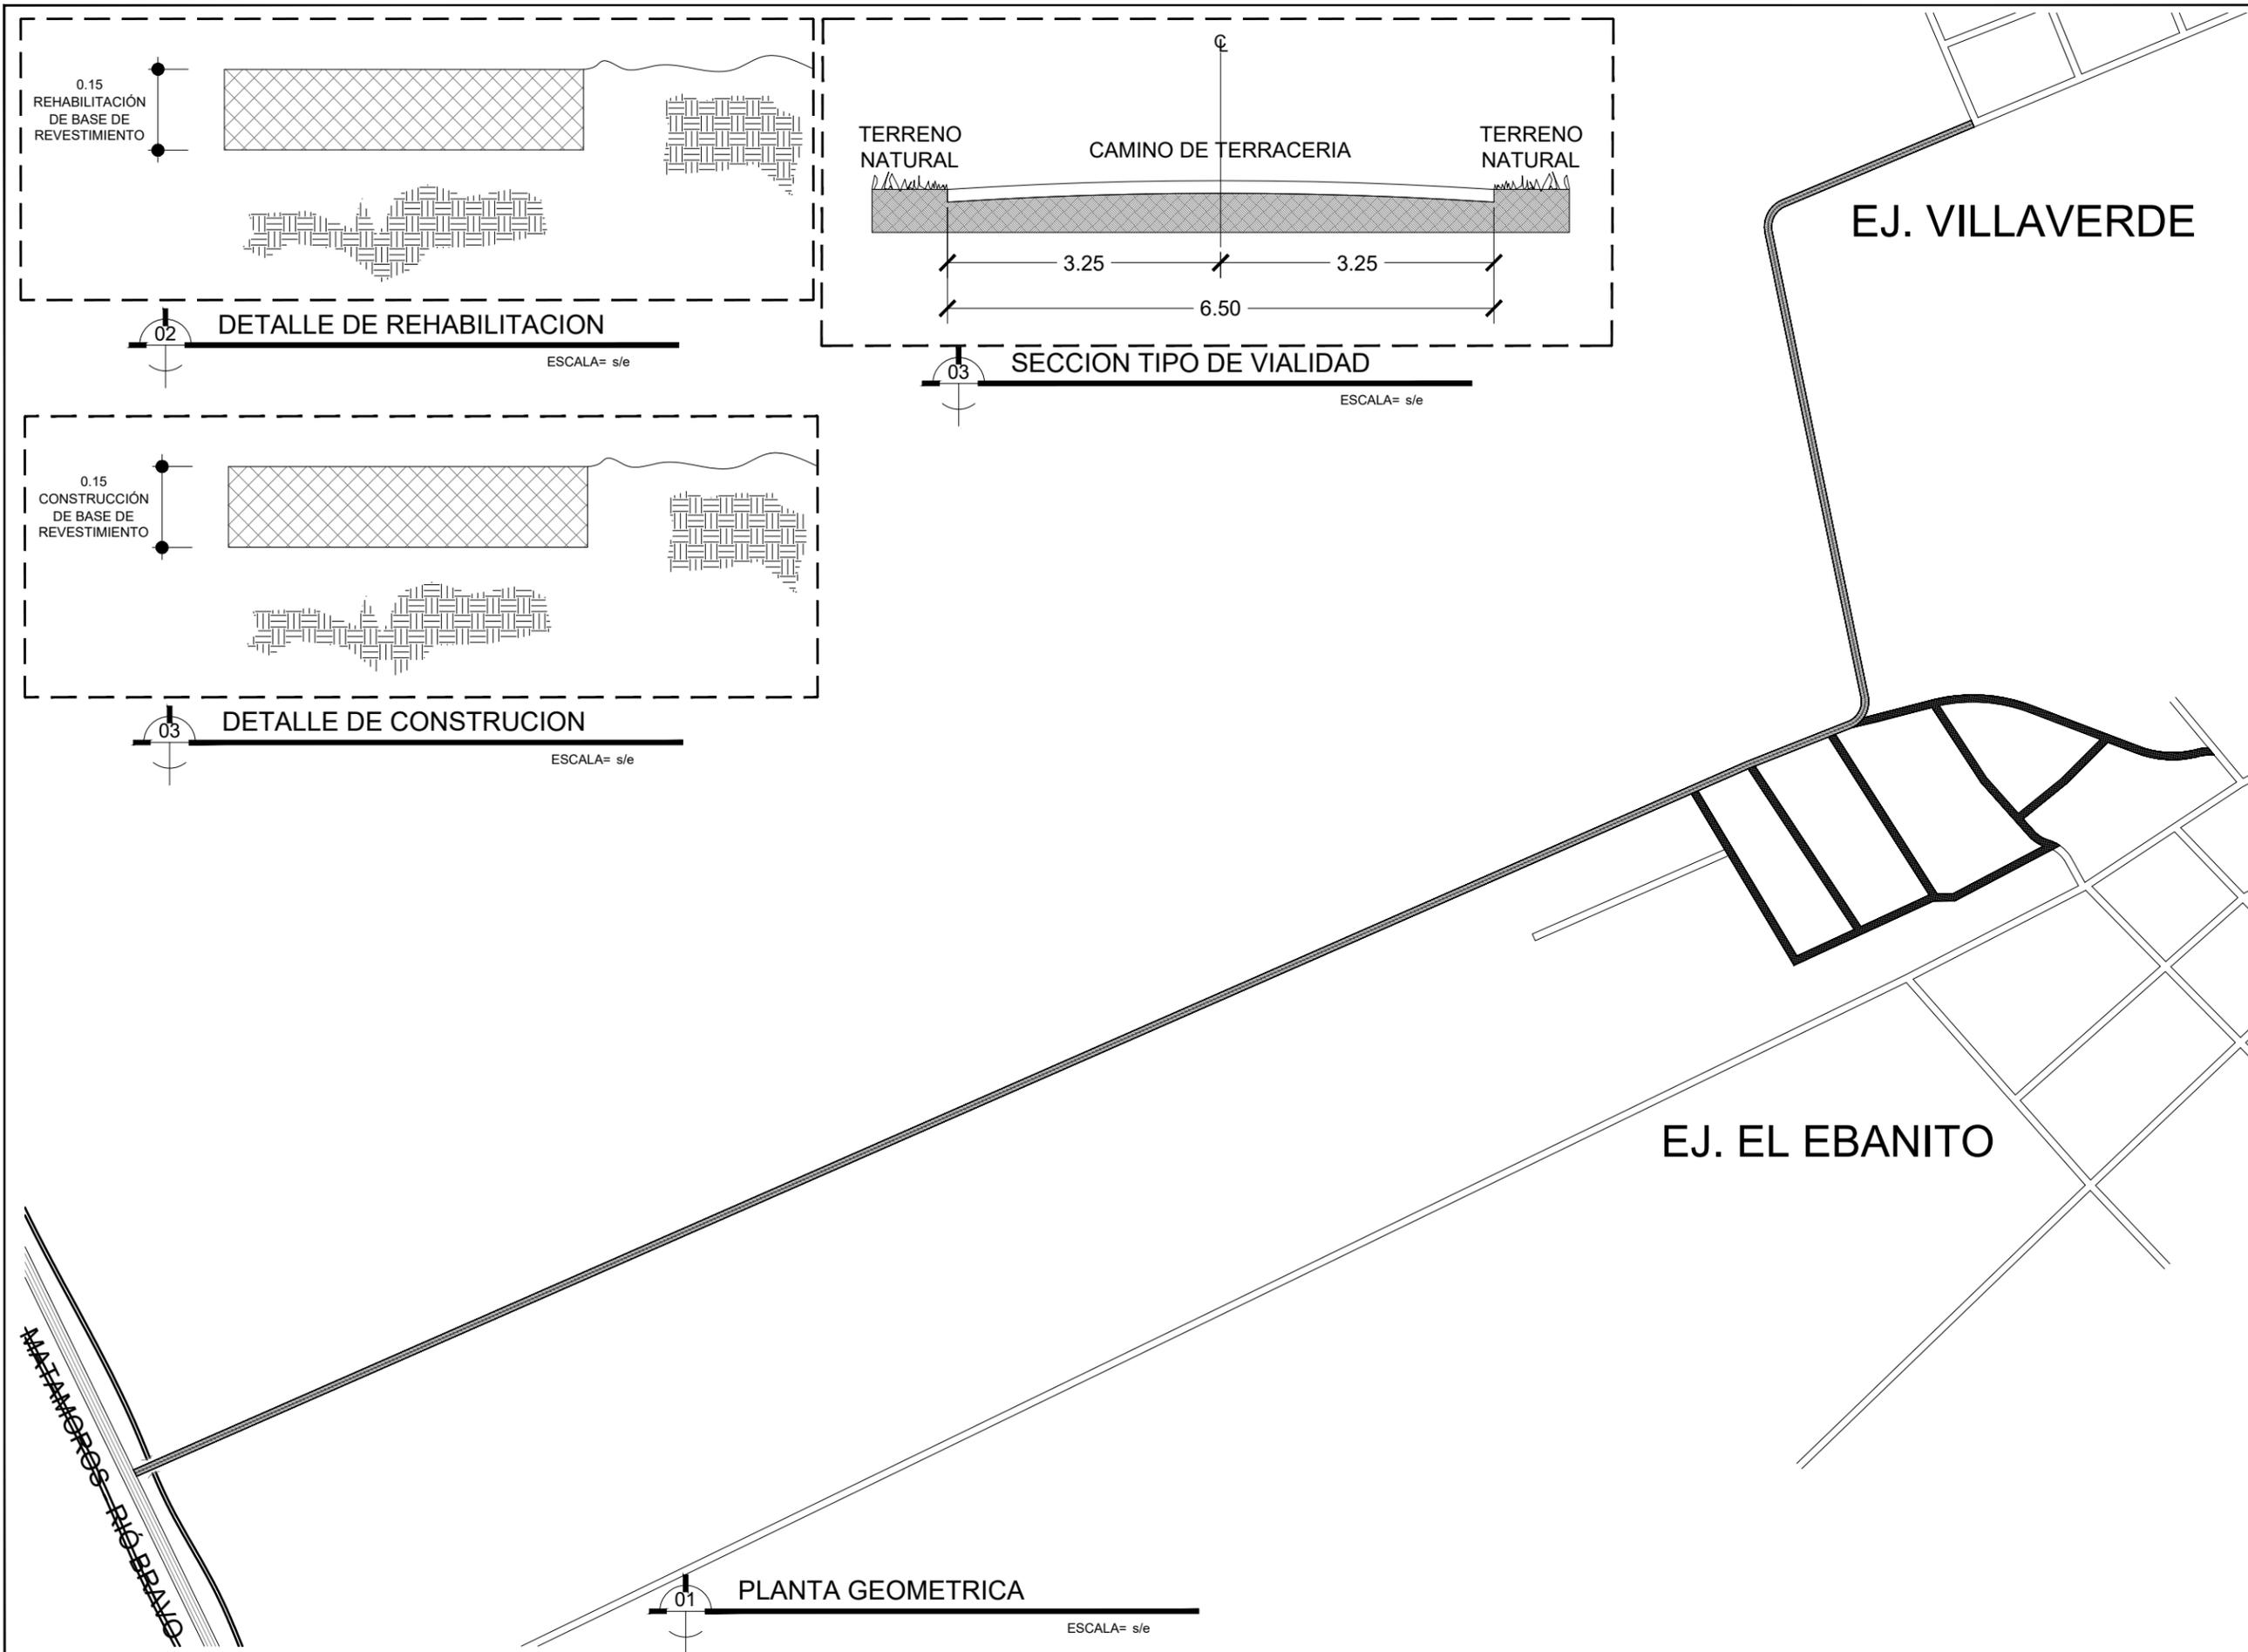


01 PLANTA GEOMETRICA
ESCALA= s/e

02 DETALLE DE REHABILITACION
ESCALA= s/e

03 DETALLE DE CONSTRUCCION
ESCALA= s/e

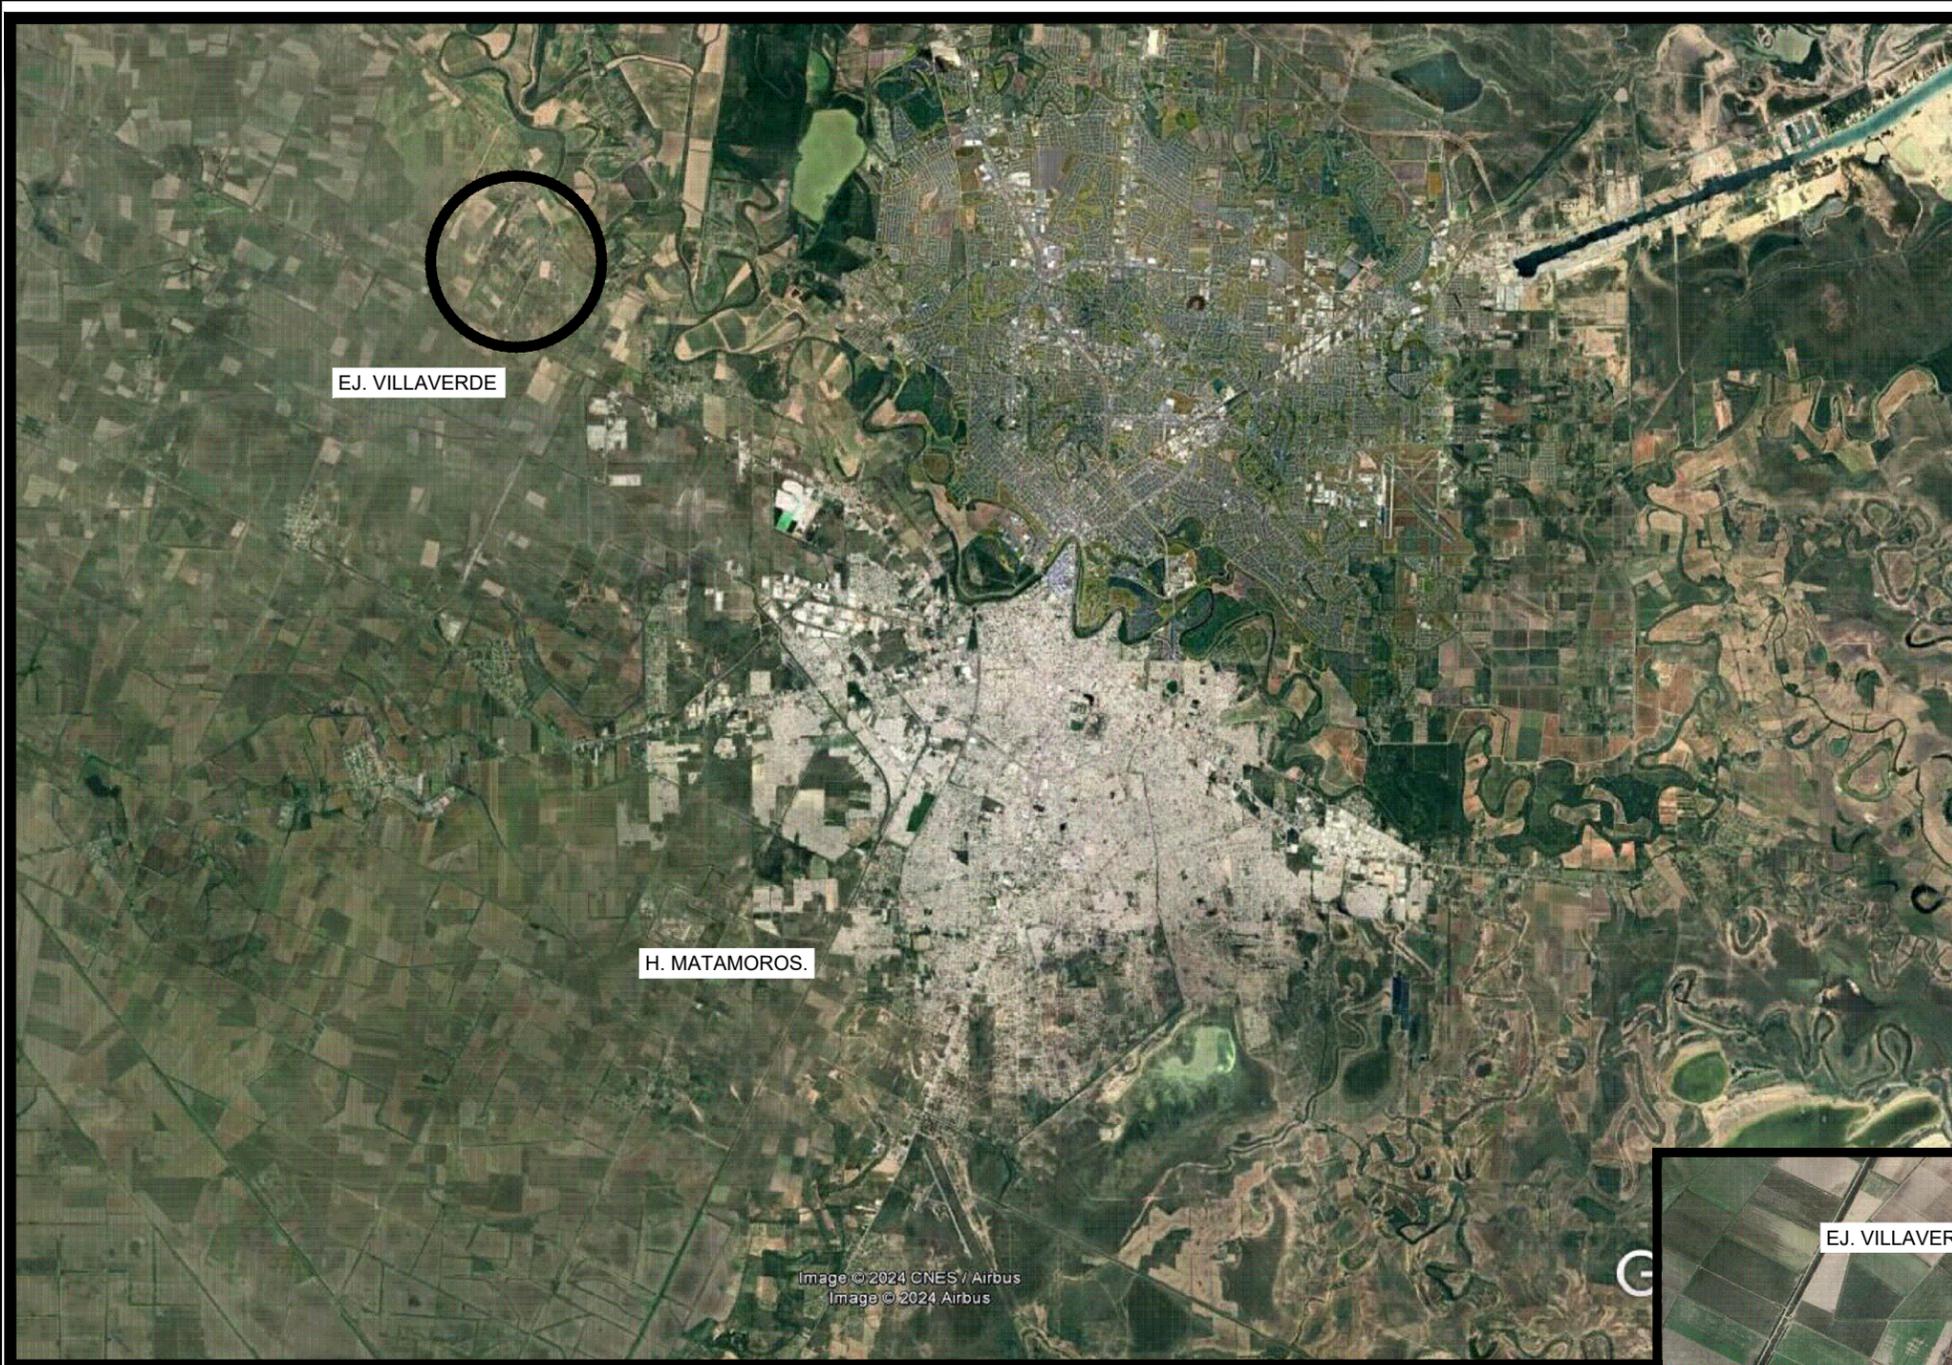

01 Macro
ESCALA= s/e

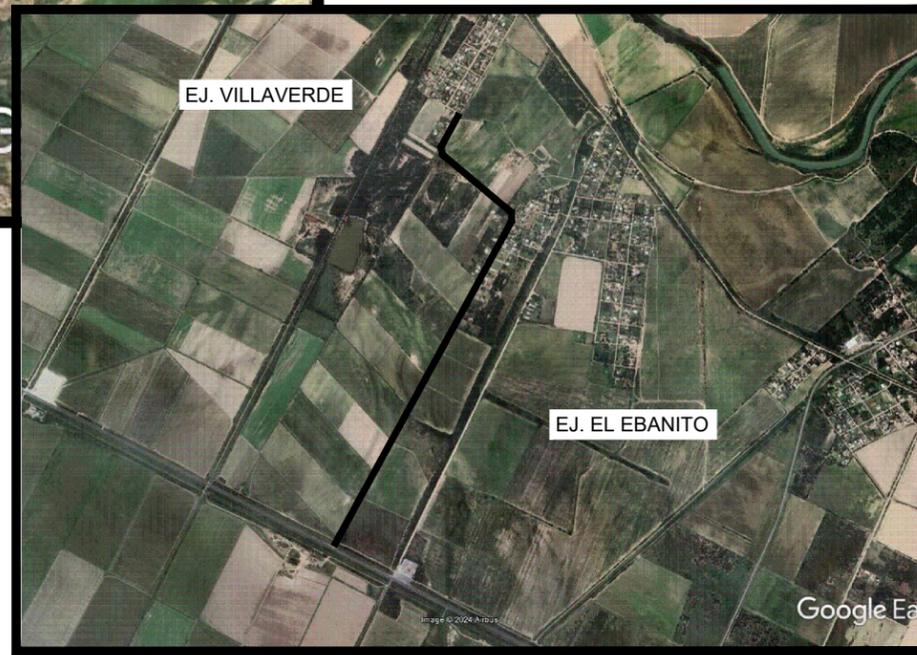

02 Micro
ESCALA= s/e



Gobierno Municipal de
Matamoros
2021 - 2024

C. MTRO. MARIO ALBERTO LOPEZ HERNANDEZ
PRESIDENTE MUNICIPAL

C. ARQ. SAMUEL VEGA GARCIA
SECRETARIO DE DESARROLLO URBANO Y ECOLOGIA

C. ING. JOSÉ RODOLFO REYES FLORES
DIRECTOR DE OBRAS PUBLICAS

SECRETARIA DE DESARROLLO URBANO Y ECOLOGIA,
Y DIRECCIÓN DE OBRAS PUBLICAS.

NOTAS GENERALES
Y
SIMBOLOGIA:



PROYECTO:
REHABILITACIÓN Y CONSTRUCCIÓN DE
CAMINOS Y CALLE, CON REVESTIMIENTO
EJ. VILLAVERDE Y EL EBANITO.

CONTENIDO:
UBICACION.

AUTORIZO:	REVISO:
PROYECTO:	DIBUJO:
ESCALA: S / E	FECHA: