



C. MTRO. MARIO ALBERTO LOPEZ HERNANDEZ  
PRESIDENTE MUNICIPAL

C. ARQ. SAMUEL VEGA GARCIA  
SECRETARIO DE DESARROLLO URBANO Y ECOLOGIA

C. ING. JOSÉ RODOLFO REYES FLORES  
DIRECTOR DE OBRAS PUBLICAS

SECRETARIA DE DESARROLLO URBANO Y ECOLOGIA,  
Y DIRECCIÓN DE OBRAS PUBLICAS.

NOTAS GENERALES  
Y  
SIMBOLOGIA:



 ÁREA DE CONSTRUCCIÓN  
DE BASE DE REVESTIMIENTO

PROYECTO:  
CONSTRUCCIÓN DE CAMINOS Y CALLE, CON REVESTIMIENTO


***EJ. REFORMA.***

CONTENIDO:

***PLANTA GEOMÉTRICA.***


AUTORIZO:  
PROYECTO:  
ESCALA: S / E

REVISO:  
DIBUJO:  
FECHA:

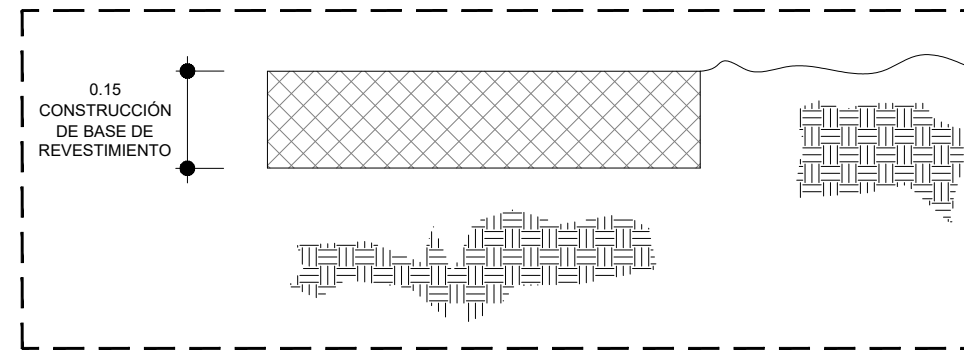

**DETALLE DE CONSTRUCCION**

ESCALA= s/e

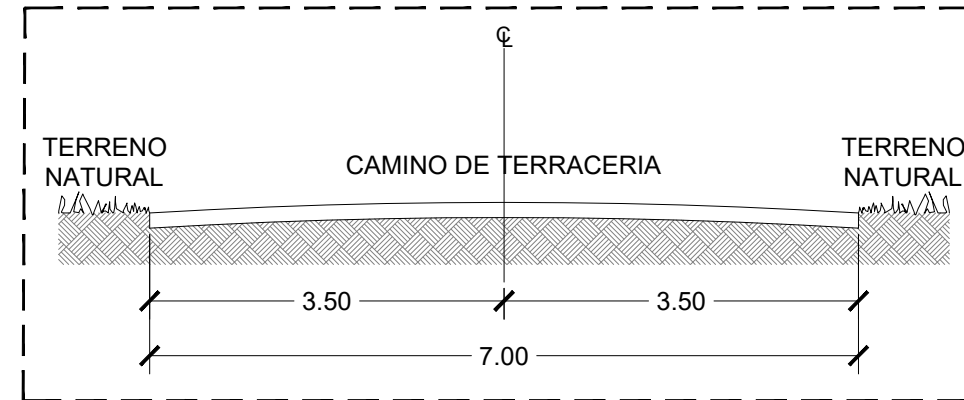

**SECCION TIPO DE VIALIDAD**


ESCALA= s/e

**EJ. REFORMA**

**PLANTA GEOMETRICA**

ESCALA= s/e



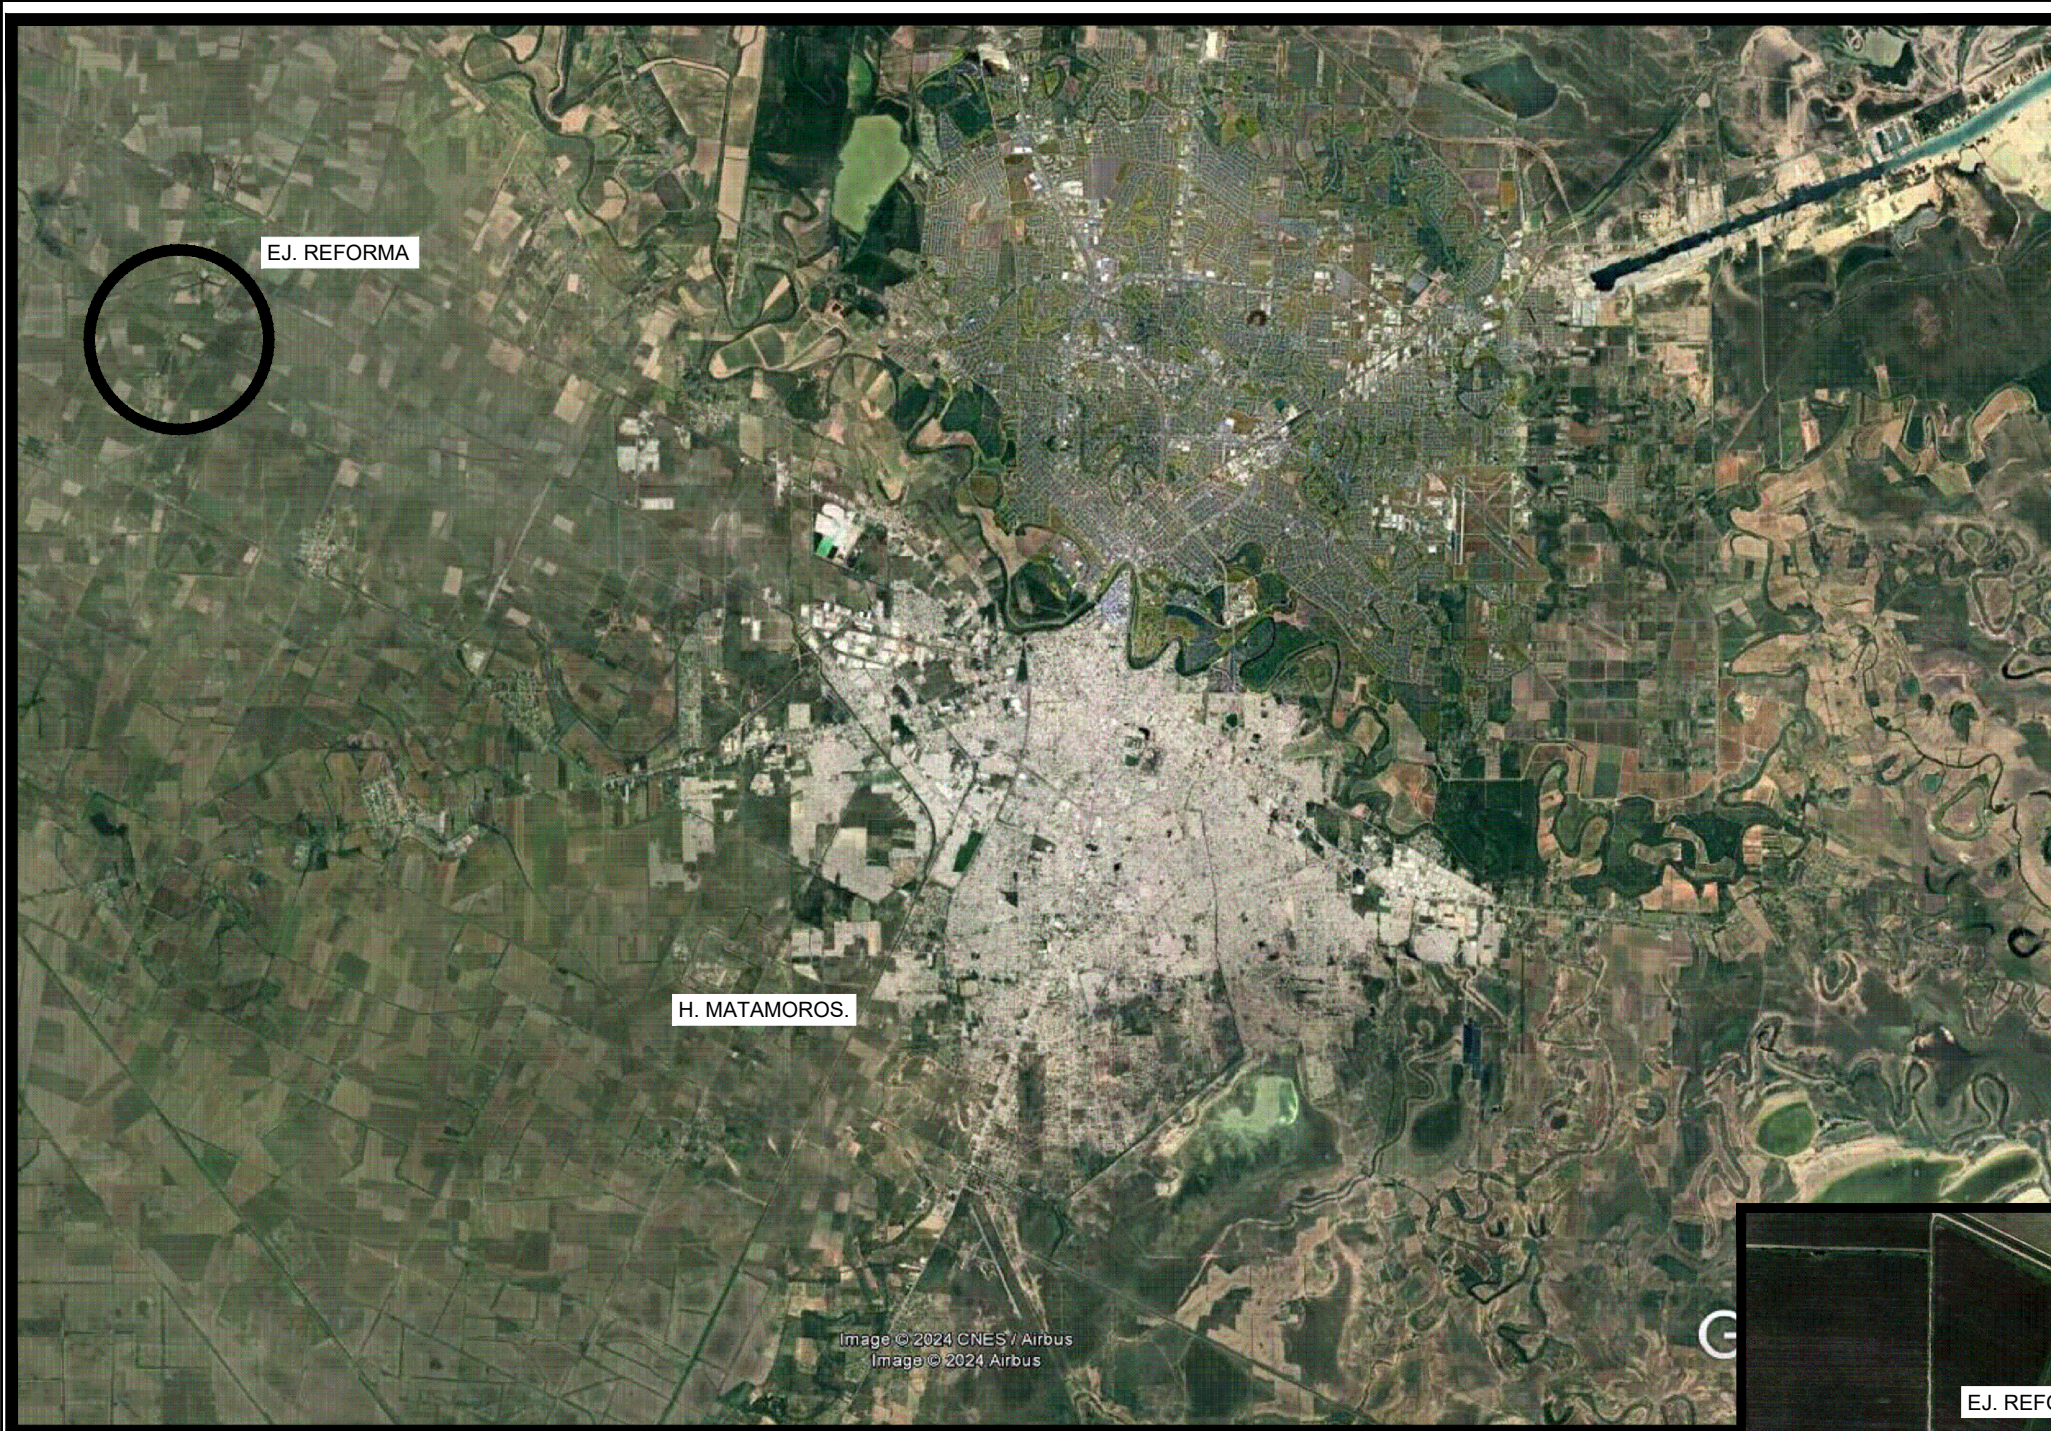

H. MATAMOROS.

Image © 2024 CNES / Airbus  
Image © 2024 Airbus

01 Macro  
ESCALA= s/e



EJ. REFORMA

Google Earth

02 Micro

ESCALA= s/e

C. MTR. MARIO ALBERTO LOPEZ HERNANDEZ  
PRESIDENTE MUNICIPAL

C. ARQ. SAMUEL VEGA GARCIA  
SECRETARIO DE DESARROLLO URBANO Y ECOLOGIA

C. ING. JOSÉ RODOLFO REYES FLORES  
DIRECTOR DE OBRAS PUBLICAS

SECRETARIA DE DESARROLLO URBANO Y ECOLOGIA,  
Y DIRECCIÓN DE OBRAS PUBLICAS.

NOTAS GENERALES  
Y  
SIMBOLOGIA:



PROYECTO:  
CONSTRUCCIÓN DE CAMINOS Y CALLE, CON REVESTIMIENTO

**EJ. REFORMA.**

CONTENIDO:  
**UBICACION.**

AUTORIZO:  
PROYECTO:  
ESCALA: S / E

REVISO:  
DIBUJO:  
FECHA: