



C. MTRO. MARIO ALBERTO LOPEZ HERNANDEZ
PRESIDENTE MUNICIPAL

C. ARQ. SAMUEL VEGA GARCIA
SECRETARIO DE DESARROLLO URBANO Y ECOLOGIA

C. ING. JOSÉ RODOLFO REYES FLORES
DIRECTOR DE OBRAS PUBLICAS

SECRETARIA DE DESARROLLO URBANO Y ECOLOGIA,
Y DIRECCION DE OBRAS PUBLICAS.

NOTAS GENERALES
Y
SIMBOLOGIA:



▨ ÁREA DE CONSTRUCCIÓN
DE BASE DE REVESTIMIENTO

PROYECTO:
CONSTRUCCIÓN DE CAMINOS Y CALLE, CON REVESTIMIENTO

EJ. PALO BLANCO.


CONTENIDO:

PLANTA GEOMÉTRICA.


AUTORIZO:
PROYECTO:
ESCALA: S / E

REVISO:
DIBUJO:
FECHA:

EJ. PALO BLANCO

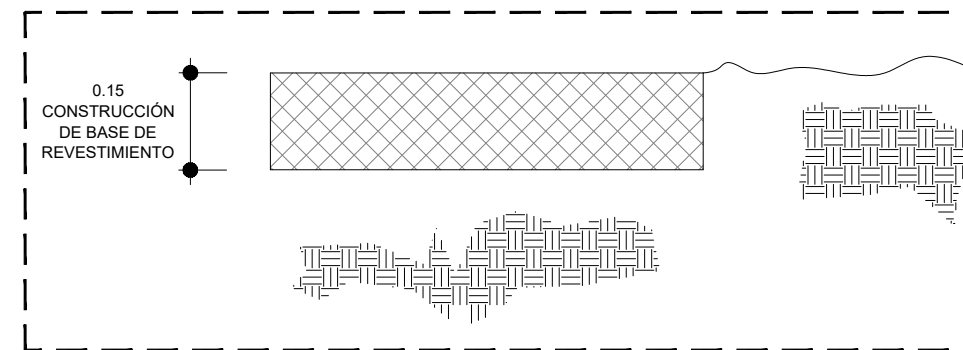

03 **DETALLE DE CONSTRUCCION**
ESCALA= s/e

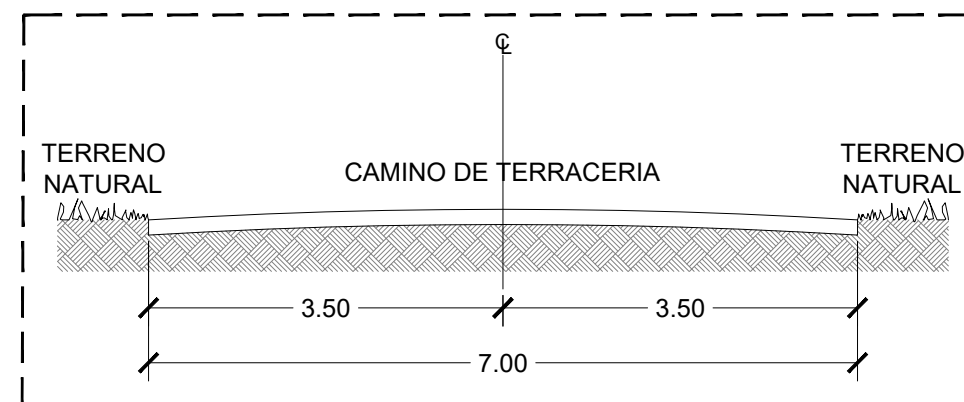

03 **SECCION TIPO DE VIALIDAD**
ESCALA= s/e

01 **PLANTA GEOMETRICA**
ESCALA= s/e




C. MTR. MARIO ALBERTO LOPEZ HERNANDEZ
PRESIDENTE MUNICIPAL

C. ARQ. SAMUEL VEGA GARCIA
SECRETARIO DE DESARROLLO URBANO Y ECOLOGIA

C. ING. JOSÉ RODOLFO REYES FLORES
DIRECTOR DE OBRAS PUBLICAS

SECRETARIA DE DESARROLLO URBANO Y ECOLOGIA,
Y DIRECCION DE OBRAS PUBLICAS.

NOTAS GENERALES
Y
SIMBOLOGIA:

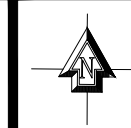

PROYECTO:
CONSTRUCCIÓN DE CAMINOS Y CALLE, CON REVESTIMIENTO


EJ. PALO BLANCO.

CONTENIDO:

UBICACION.

AUTORIZO:
PROYECTO:
ESCALA: S / E

REVISO:
DIBUJO:
FECHA:

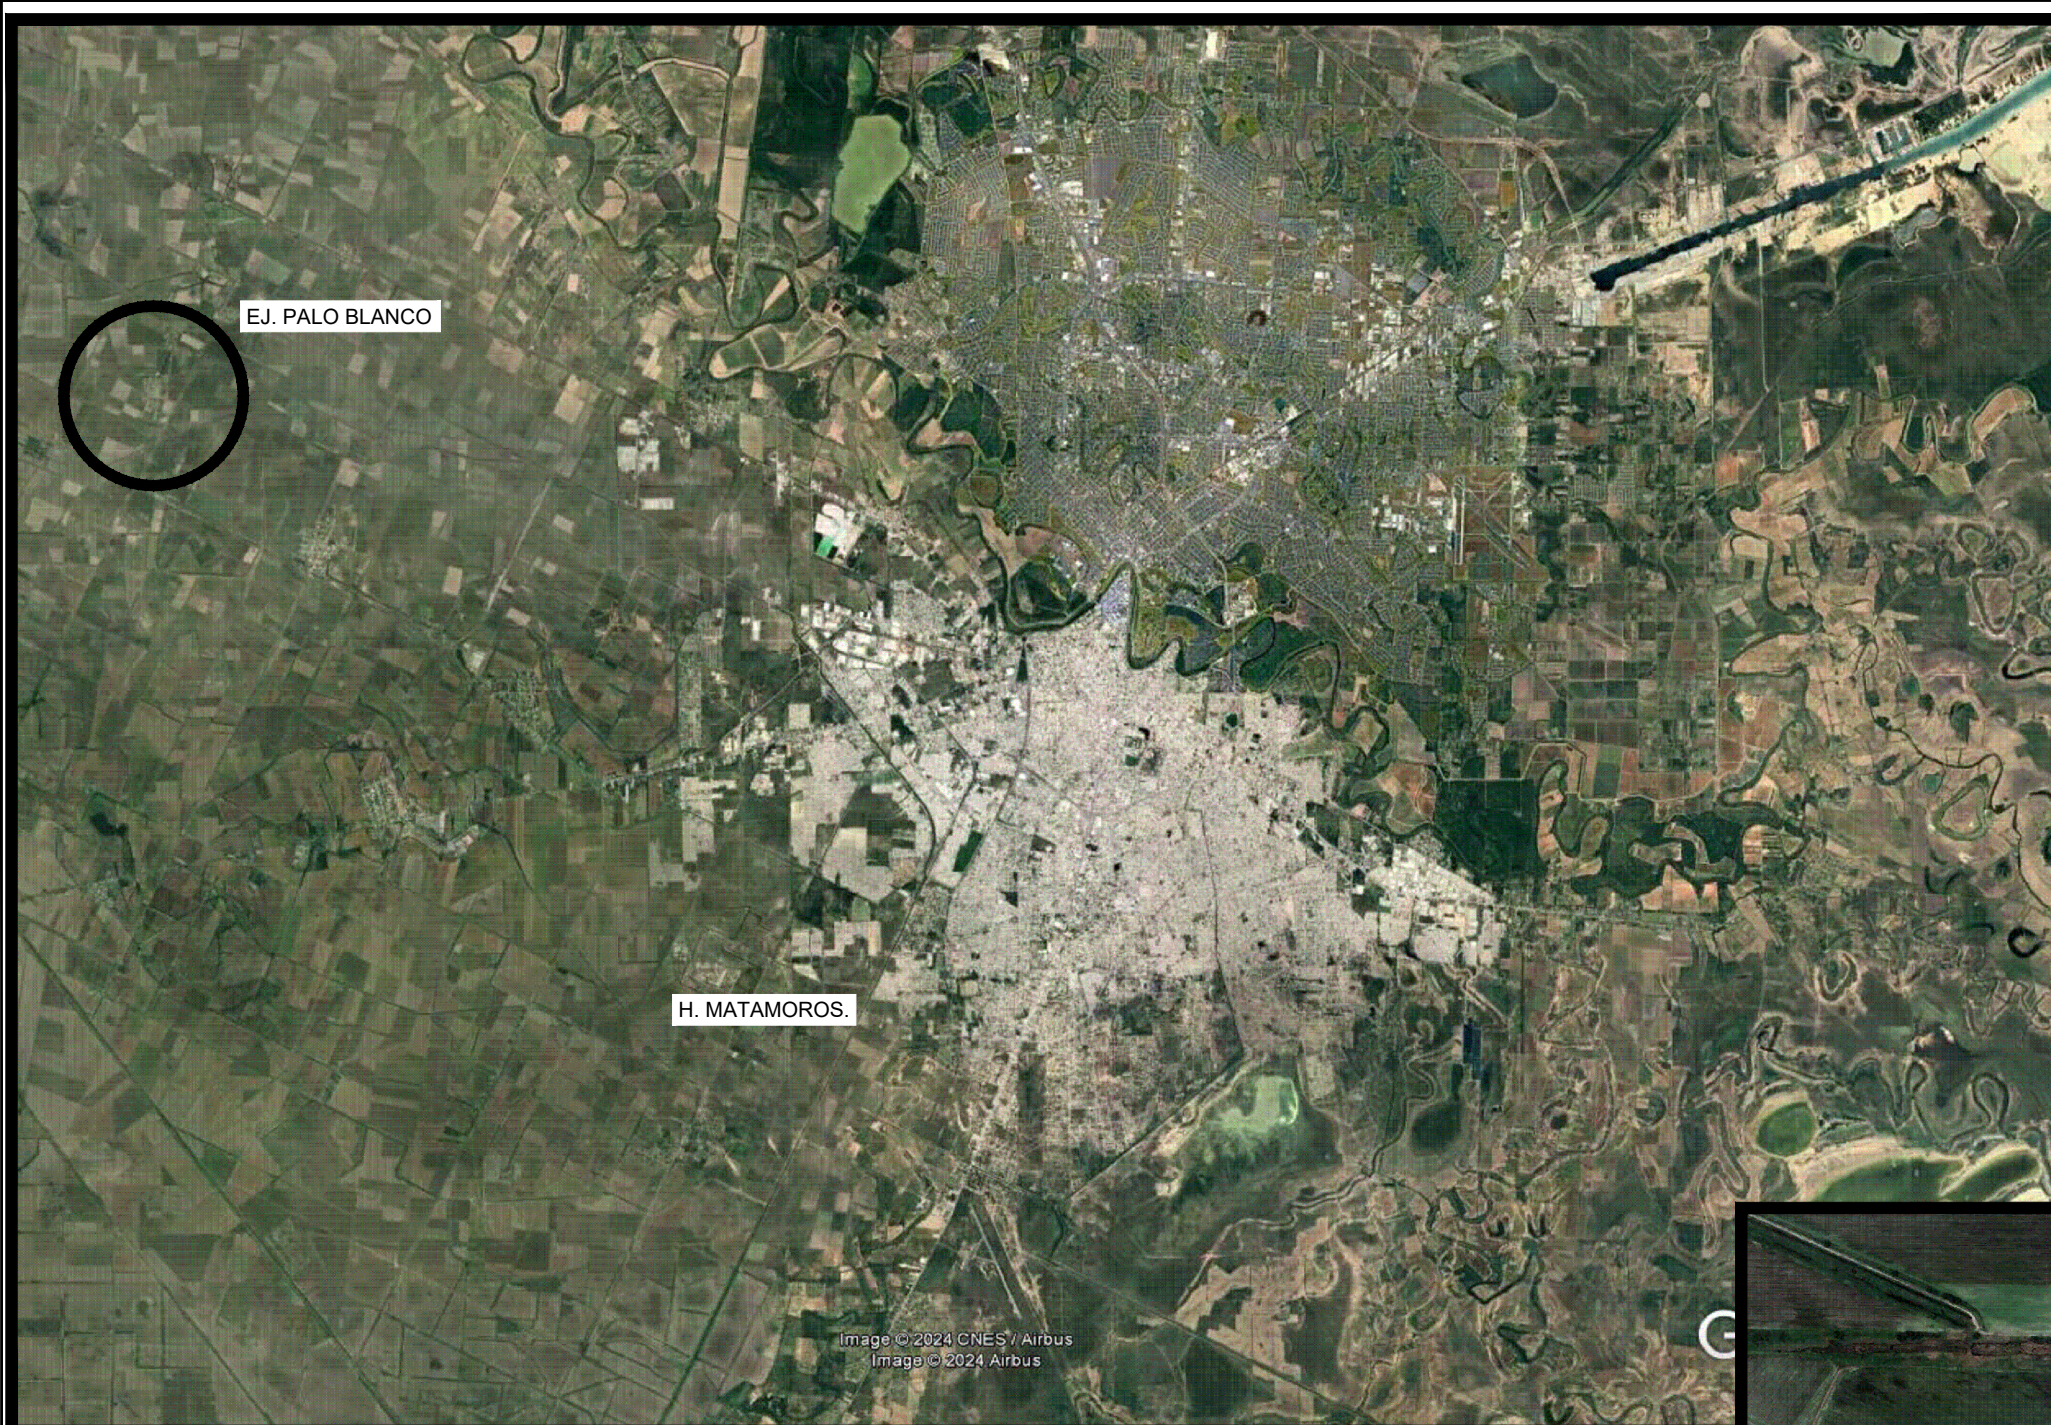

01 Macro
ESCALA= s/e



02 Micro
ESCALA= s/e