



C. MTR. MARIO ALBERTO LOPEZ HERNANDEZ  
PRESIDENTE MUNICIPAL

C. ARQ. SAMUEL VEGA GARCIA  
SECRETARIO DE DESARROLLO URBANO Y ECOLOGIA

C. ING. JOSÉ RODOLFO REYES FLORES  
DIRECTOR DE OBRAS PUBLICAS

SECRETARIA DE DESARROLLO URBANO Y ECOLOGIA,  
Y DIRECCIÓN DE OBRAS PUBLICAS.

NOTAS GENERALES  
Y  
SIMBOLOGIA:



 ÁREA DE REHABILITACIÓN.

LA CALLE CUENTA CON RED DE DRENAJE Y AGUA.

CUENTA CON:  
CAJAS DE VÁLVULAS = 1  
POZO DE VISITAS = 5  
REJILLAS = 0  
CAJAS DE TELMEX = 0

ACOTACIONES A PARAMENTOS.


PROYECTO:  
REHABILITACIÓN DE PAVIMENTACIÓN ASFÁLTICA  
**CALLE BENITO JUÁREZ DE AV. SOLIDARIDAD A INDEPENDENCIA, COL. CARLOS SALINA DE GORTARI.**

CONTENIDO:


**PLANTA GEOMÉTRICA.**

AUTORIZO:  
PROYECTO:  
ESCALA: S / E

REVISO:  
DIBUJO:  
FECHA:

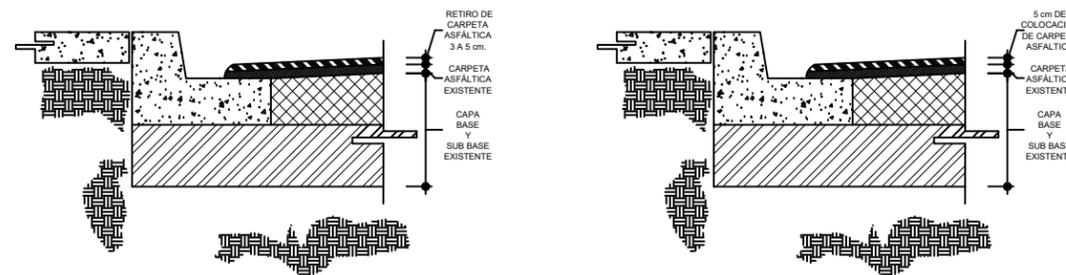

02 **DETALLE DE FRESADO**  
ESCALA= s/e

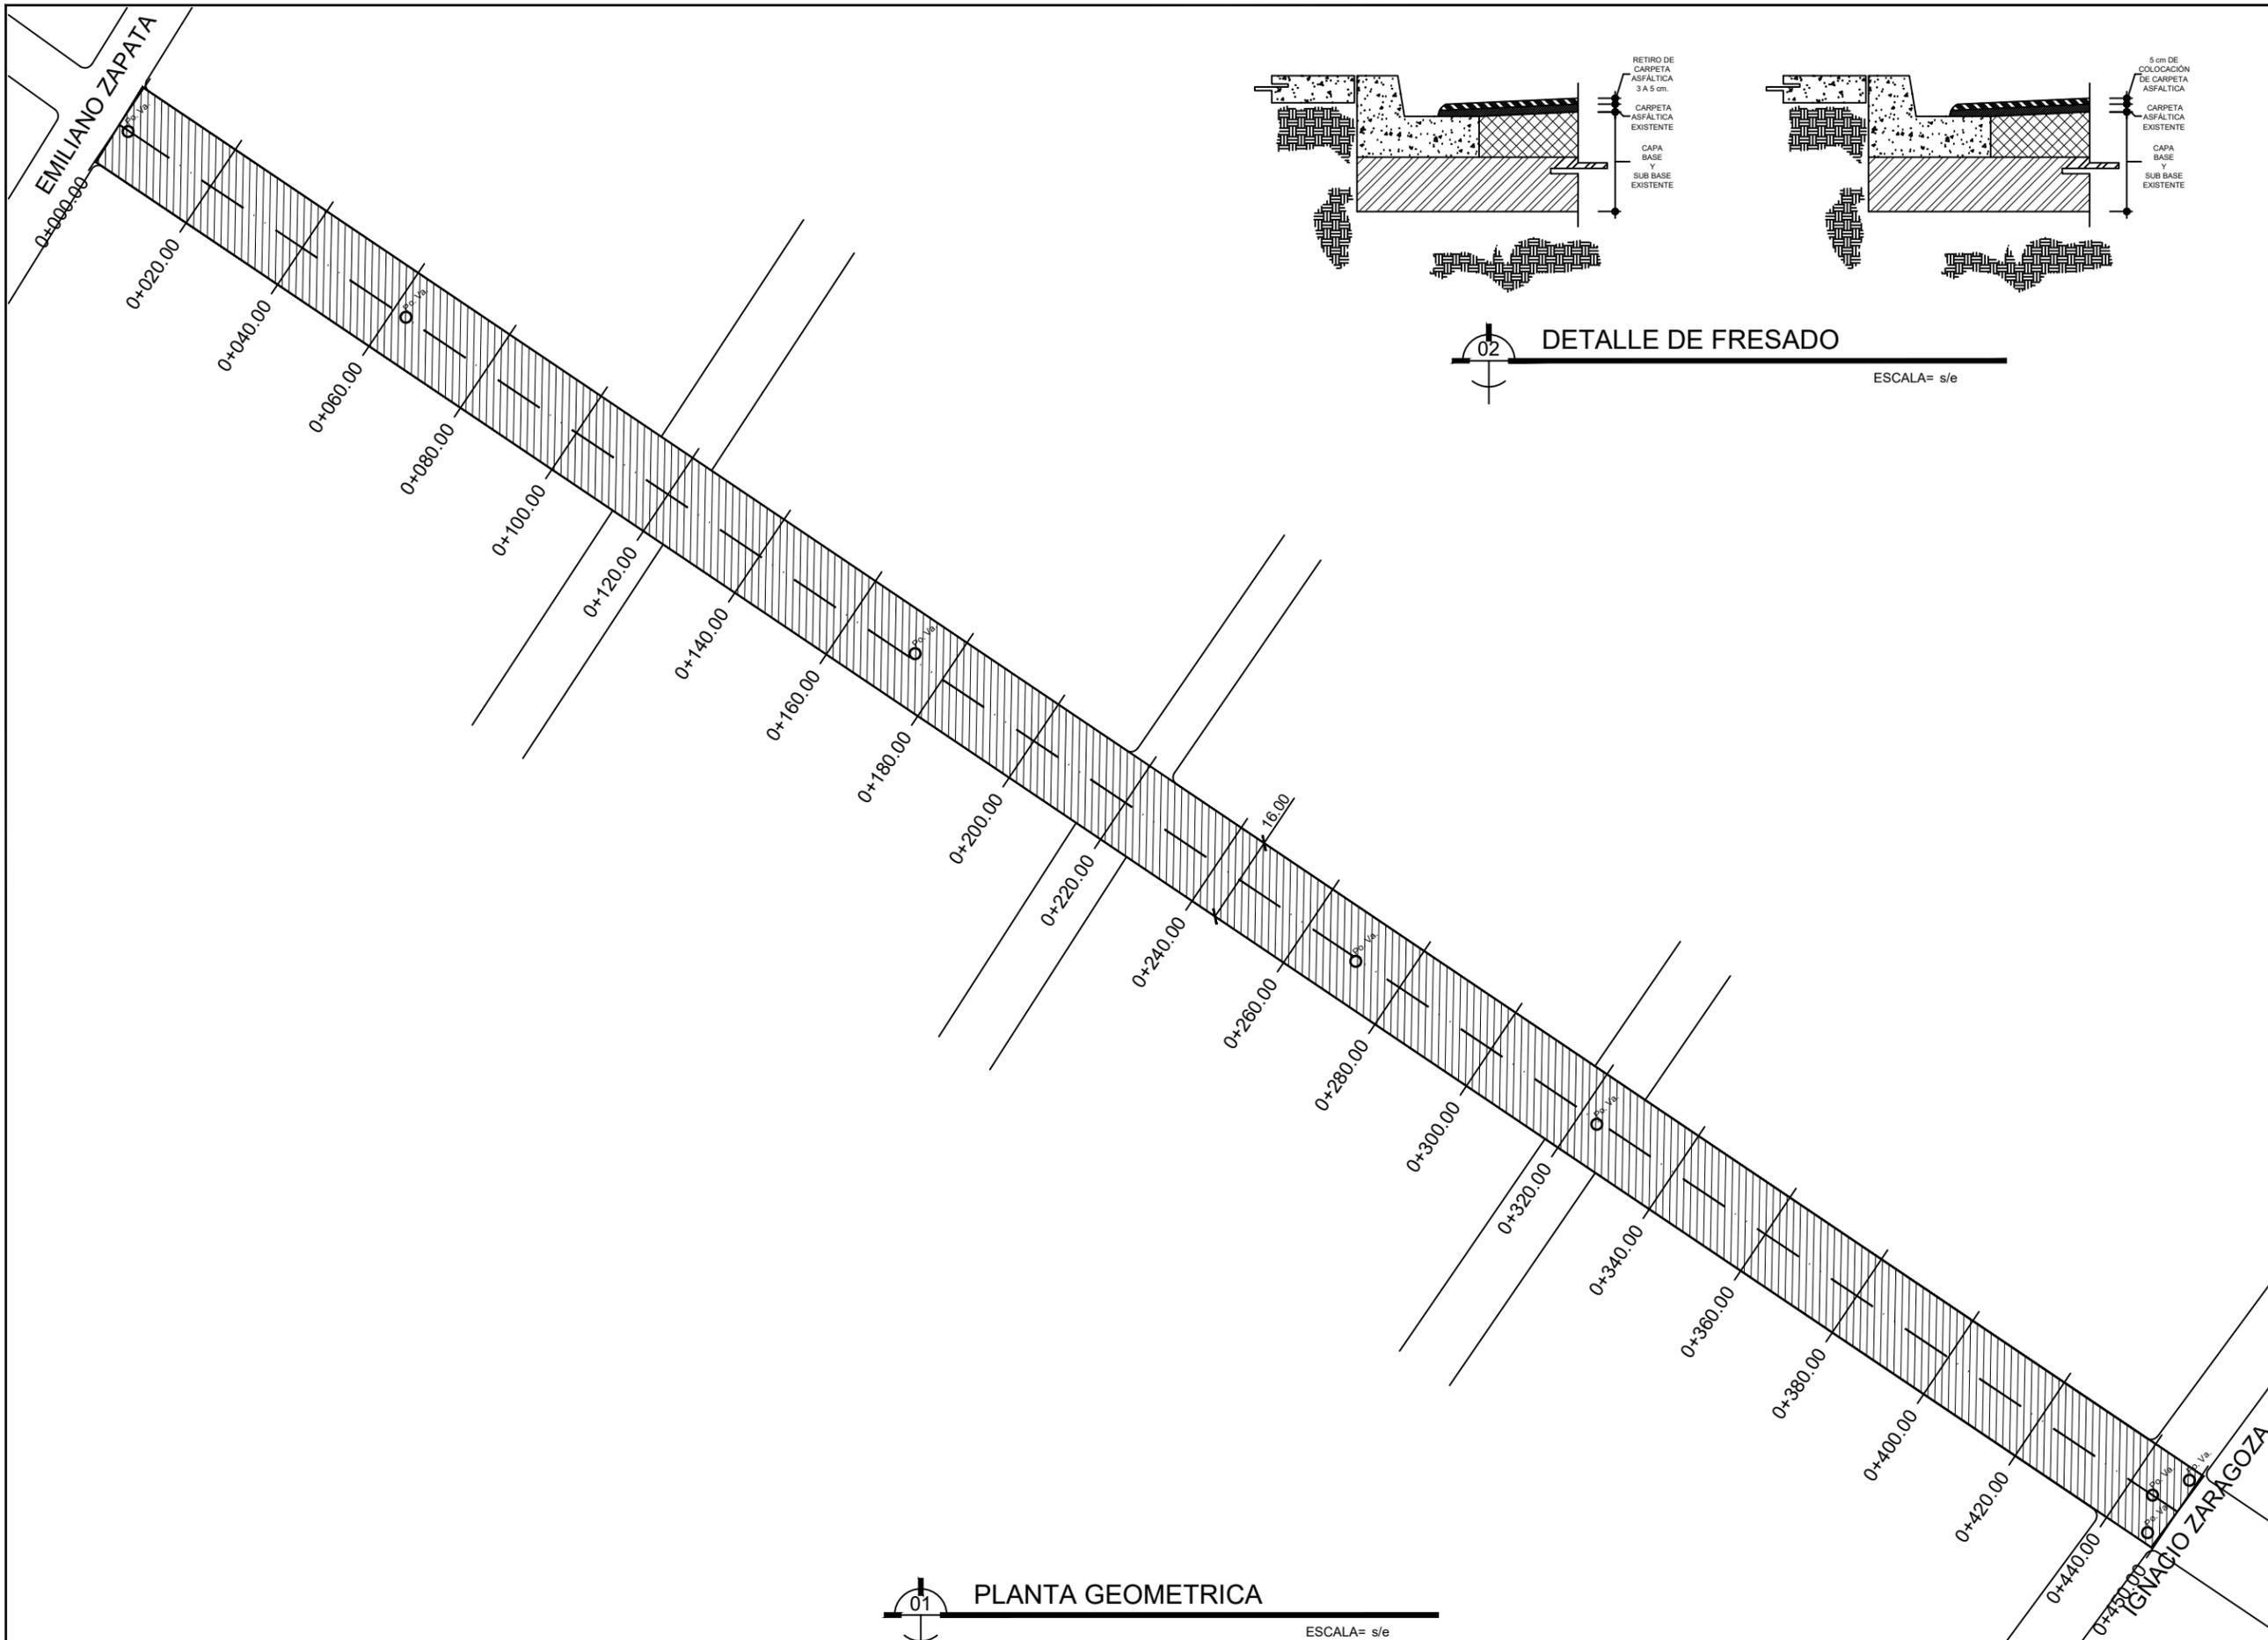

01 **PLANTA GEOMETRICA**  
ESCALA= s/e

**NOTA:** ANTES DE INICIAR LA OBRA ES NECESARIO VERIFICAR EL PROYECTO EN CAMPO.



C. MTR. MARIO ALBERTO LOPEZ HERNANDEZ  
PRESIDENTE MUNICIPAL

C. ARQ. SAMUEL VEGA GARCIA  
SECRETARIO DE DESARROLLO URBANO Y ECOLOGIA

C. ING. JOSÉ RODOLFO REYES FLORES  
DIRECTOR DE OBRAS PUBLICAS

SECRETARIA DE DESARROLLO URBANO Y ECOLOGIA,  
Y DIRECCION DE OBRAS PUBLICAS.

NOTAS GENERALES  
Y  
SIMBOLOGIA:



 ÁREA DE REHABILITACIÓN.

LA CALLE CUENTA CON RED DE DRENAJE Y AGUA.

CUENTA CON:  
CAJAS DE VÁLVULAS = 0  
POZO DE VISITAS = 8  
REJILLAS = 0  
CAJAS DE TELMEX = 0

ACOTACIONES A PARAMENTOS.


PROYECTO:  
REHABILITACIÓN DE PAVIMENTACIÓN ASFÁLTICA  
**CALLE BENITO JUÁREZ DE EMILIANO ZAPATA A  
IGNACIO ZARAGOZA, COL. CARLOS SALINA DE  
GORTARI.**

CONTENIDO:


**PLANTA GEOMÉTRICA.**

AUTORIZO:  
PROYECTO:  
ESCALA: S / E

REVISO:  
DIBUJO:  
FECHA:

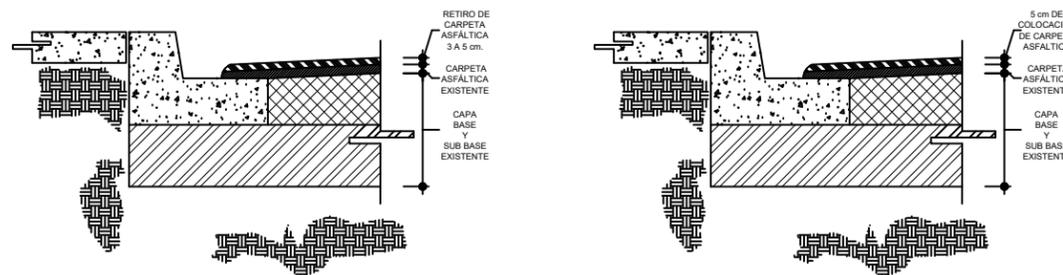

02  
**DETALLE DE FRESADO**  
ESCALA= s/e

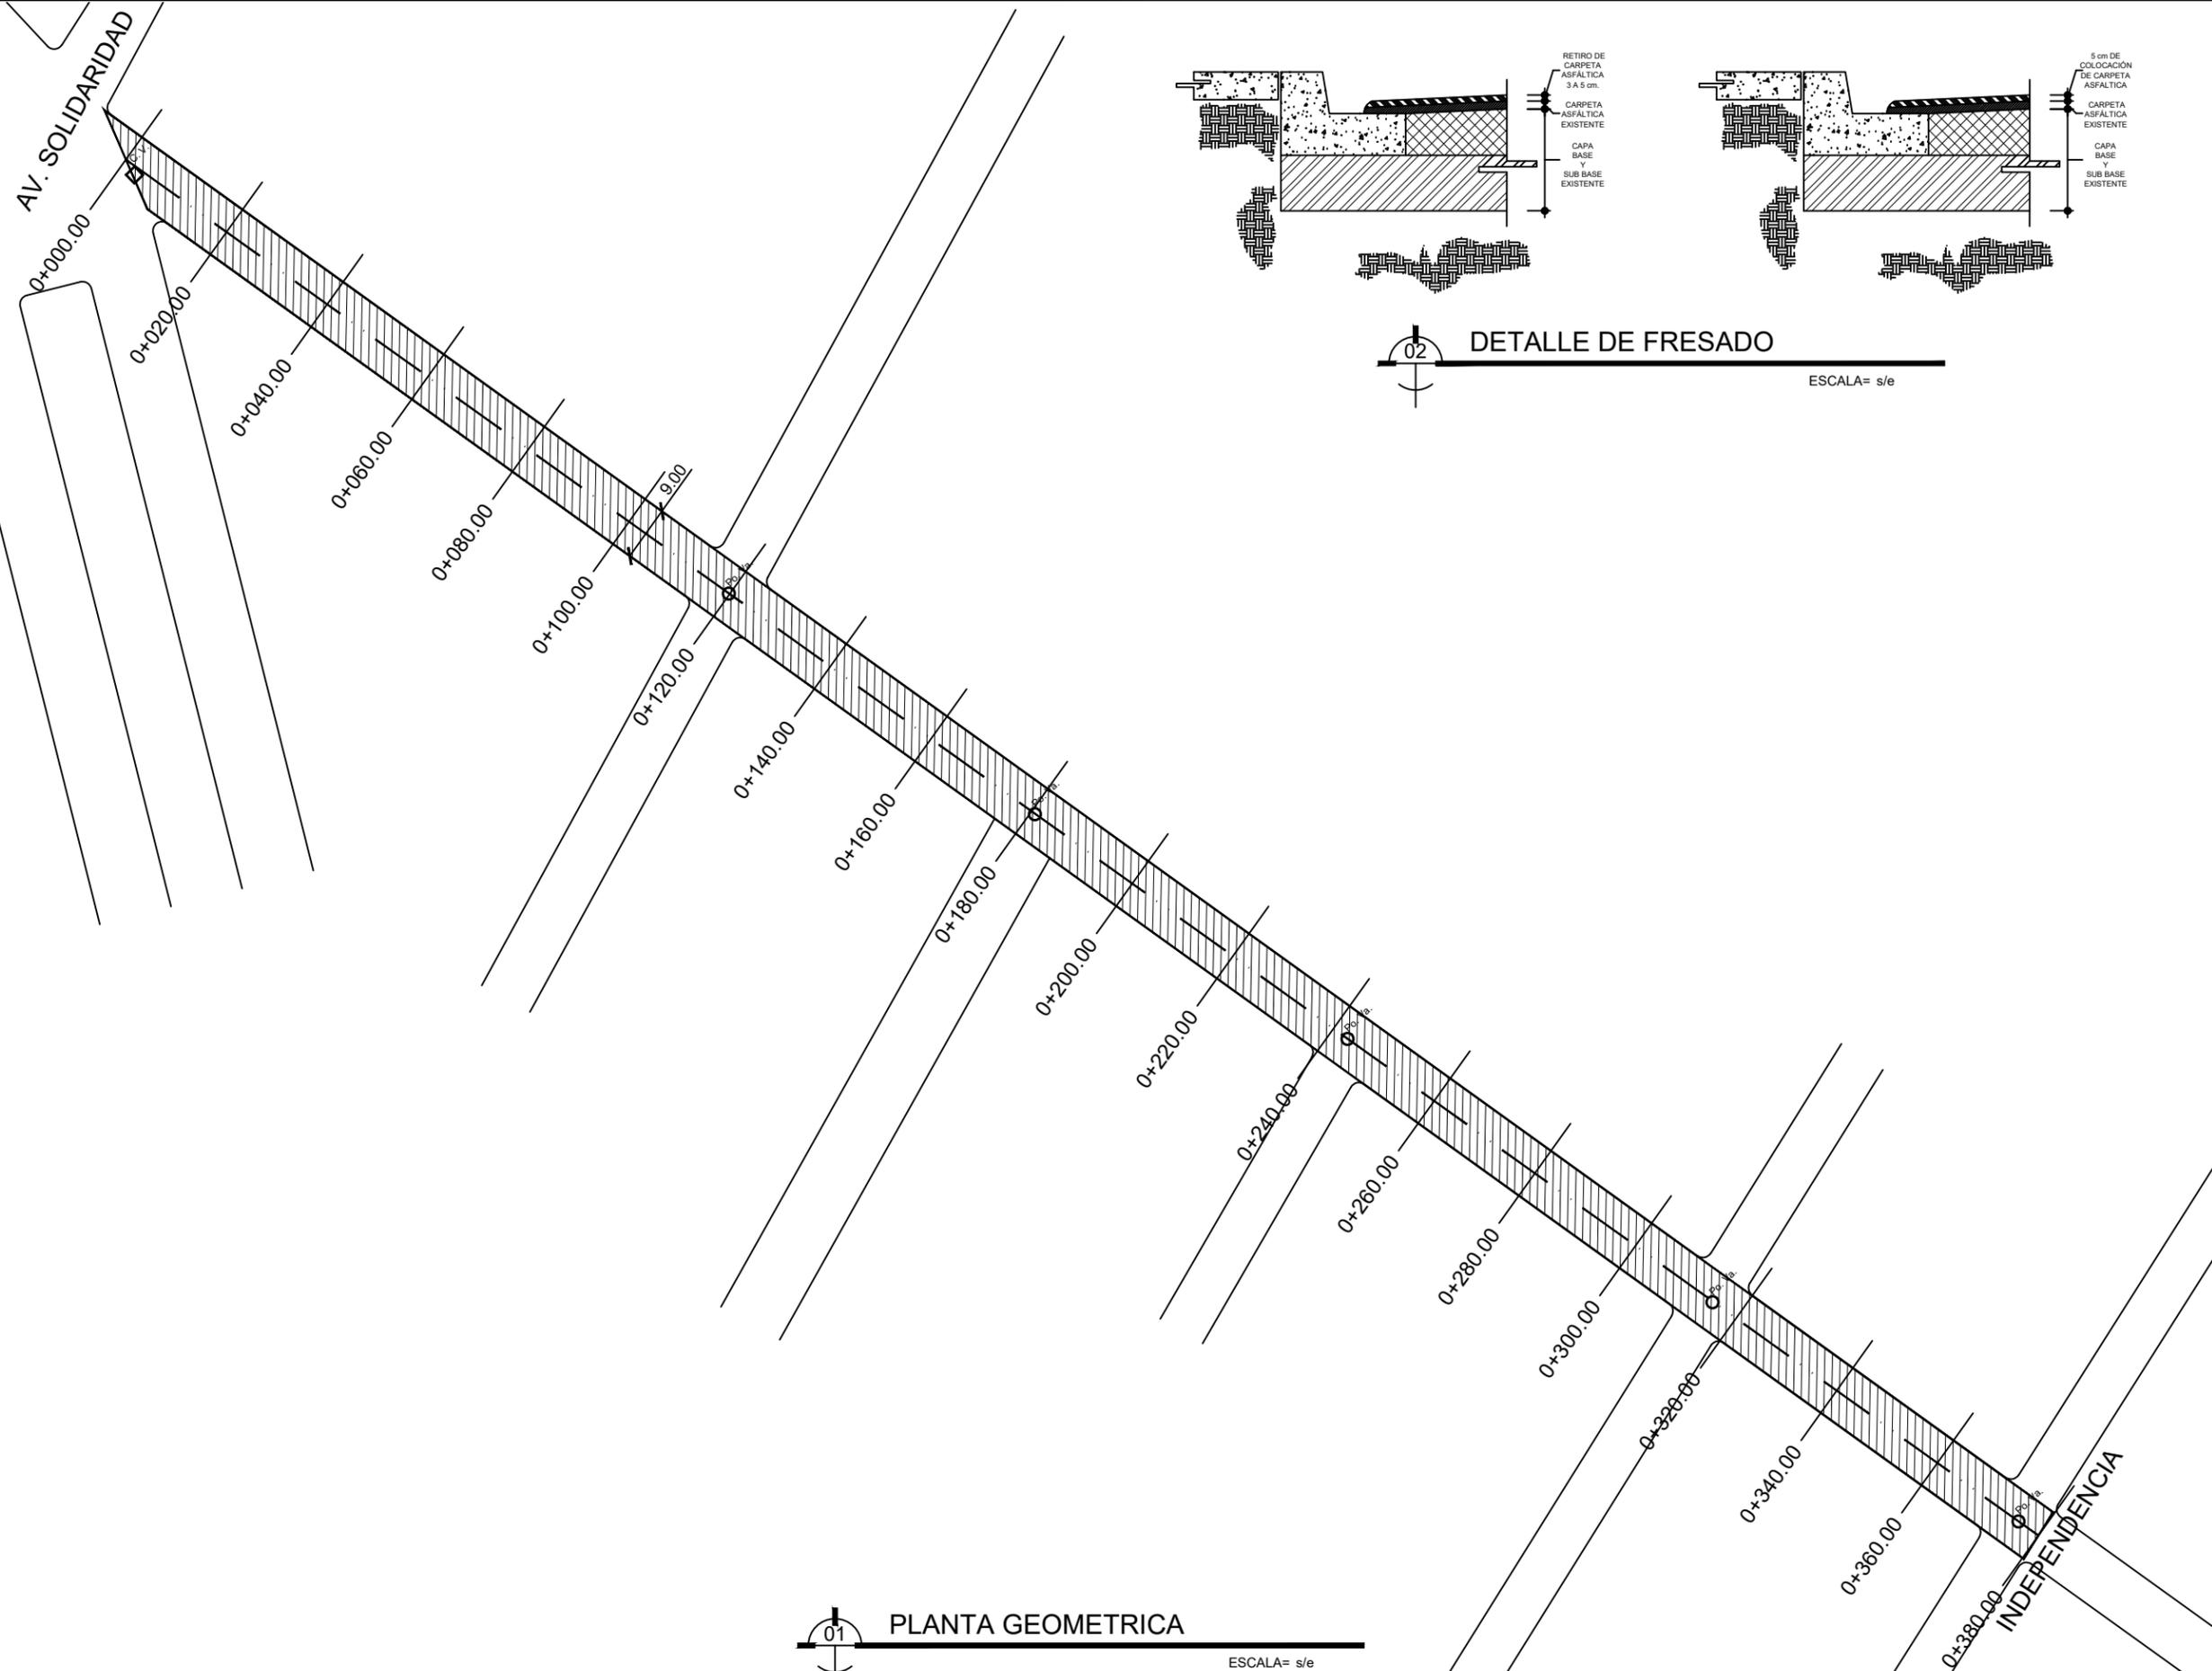

01  
**PLANTA GEOMETRICA**  
ESCALA= s/e

**NOTA:** ANTES DE INICIAR LA OBRA ES NECESARIO VERIFICAR EL PROYECTO EN CAMPO.