



Gobierno Municipal de  
**Matamoros**  
2021 - 2024

C. MTRO. MARIO ALBERTO LOPEZ HERNANDEZ  
PRESIDENTE MUNICIPAL

C. ARQ. SAMUEL VEGA GARCIA  
SECRETARIO DE DESARROLLO URBANO Y ECOLOGIA

C. ING. JOSÉ RODOLFO REYES FLORES  
DIRECTOR DE OBRAS PUBLICAS

SECRETARIA DE DESARROLLO URBANO Y ECOLOGIA,  
Y DIRECCIÓN DE OBRAS PUBLICAS.

NOTAS GENERALES  
Y  
SIMBOLOGIA:



ÁREA DE CONSTRUCCIÓN  
DE BASE DE REVESTIMIENTO

PROYECTO:  
REHABILITACIÓN DE BASE CON REVESTIMIENTO

**BRECHA EJ. LA TIJERITA.**


CONTENIDO:

**PLANTA GEOMÉTRICA.**


AUTORIZO:  
PROYECTO:  
ESCALA: S/E

REVISÓ:  
DIBUJO:  
FECHA:


1

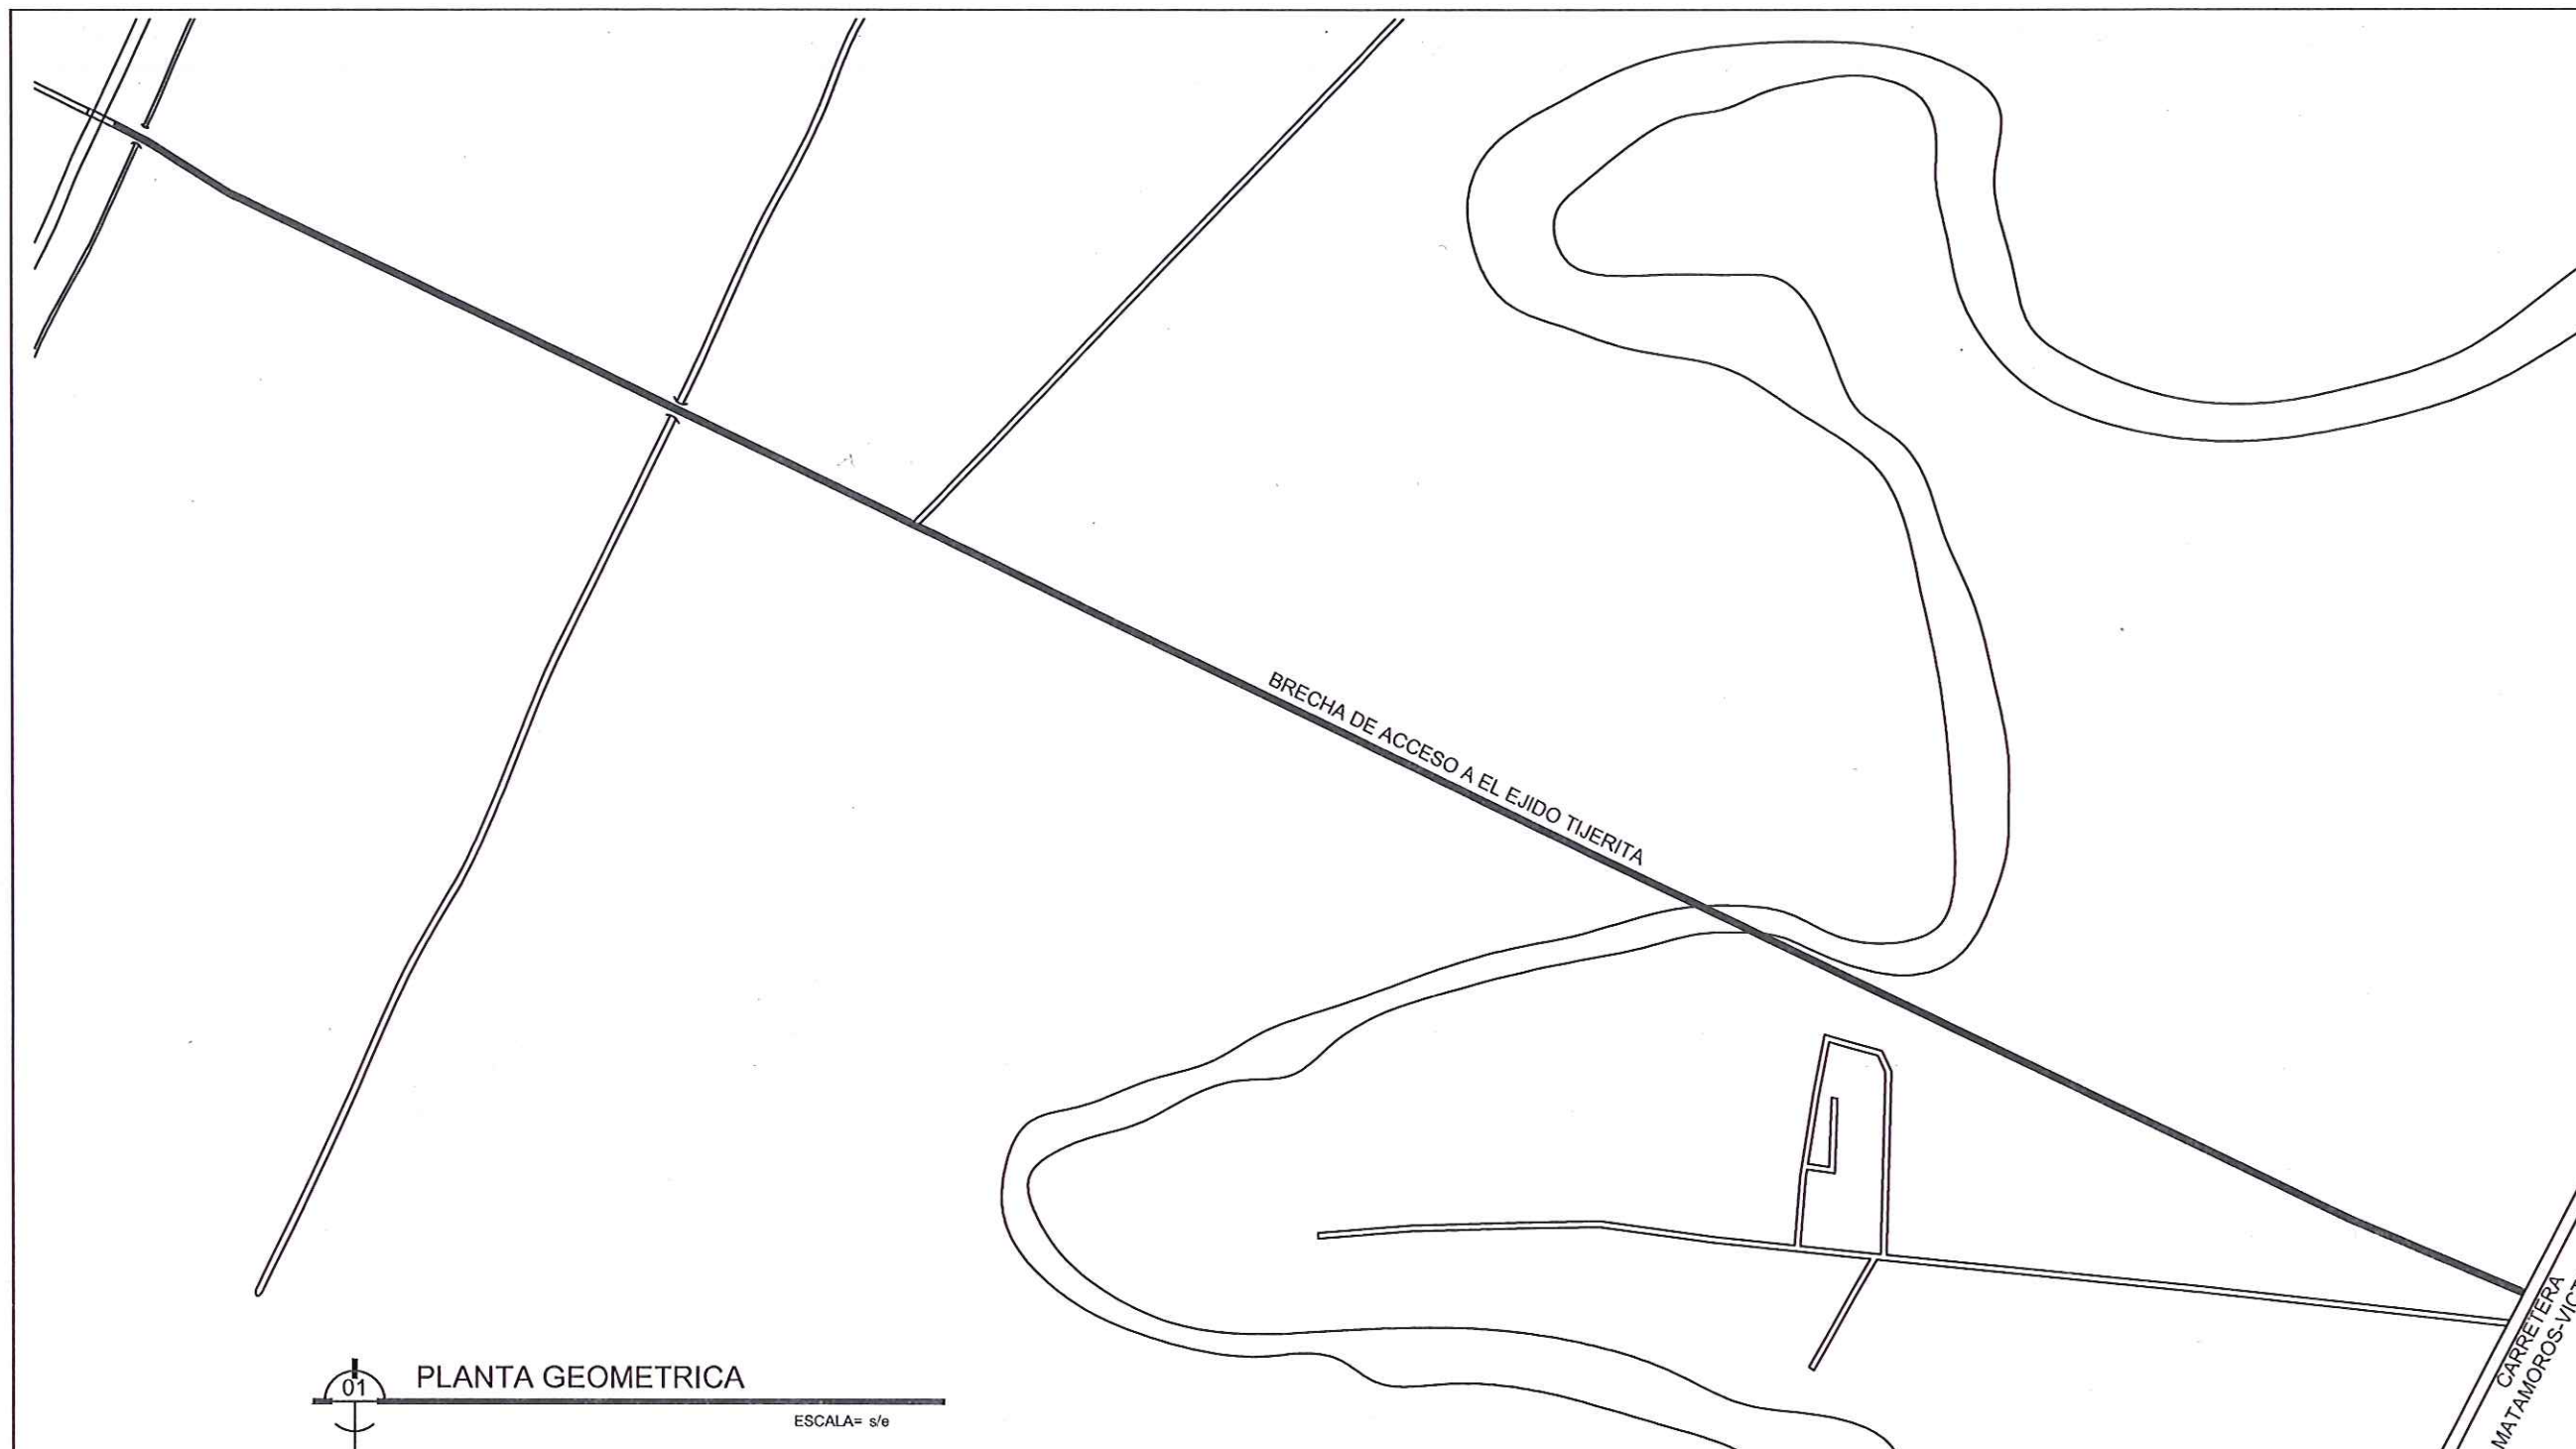

01 PLANTA GEOMETRICA  
ESCALA= s/e

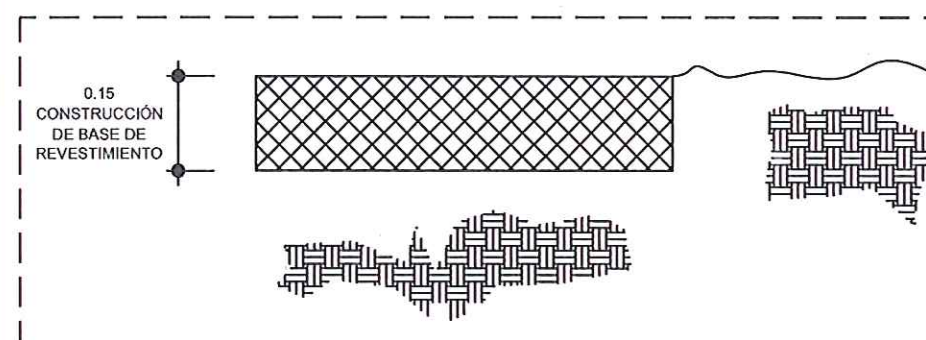

03 DETALLE DE CONSTRUCCION  
ESCALA= s/e

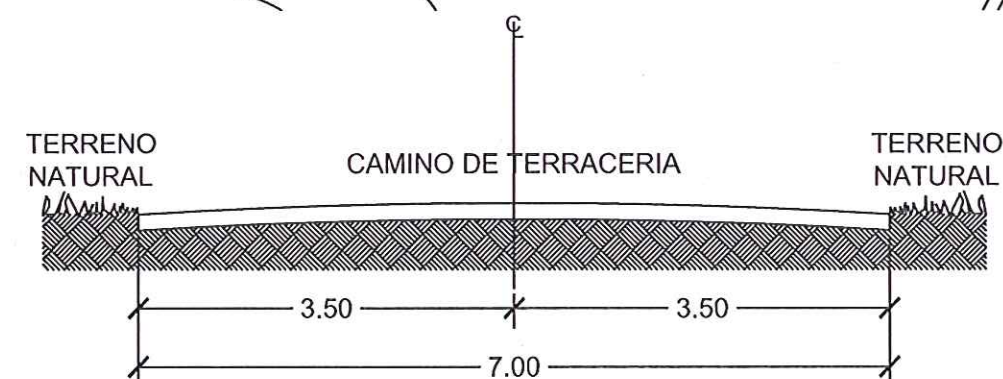

04 SECCION TIPO DE VIALIDAD  
ESCALA= s/e



C. MTRO. MARIO ALBERTO LOPEZ HERNANDEZ  
PRESIDENTE MUNICIPAL

C. ARQ. SAMUEL VEGA GARCIA  
SECRETARIO DE DESARROLLO URBANO Y ECOLOGIA

C. ING. JOSÉ RODOLFO REYES FLORES  
DIRECTOR DE OBRAS PUBLICAS

SECRETARIA DE DESARROLLO URBANO Y ECOLOGIA,  
Y DIRECCION DE OBRAS PUBLICAS.

NOTAS GENERALES  
Y  
SIMBOLOGIA:



▨ ÁREA DE REHABILITACION  
DE BASE DE REVESTIMIENTO  
▩ ÁREA DE CONSTRUCCIÓN  
DE BASE DE REVESTIMIENTO




PROYECTO:  
REHABILITACIÓN Y CONSTRUCCIÓN DE  
BASE CON REVESTIMIENTO  
**BRECHA EJ. LA VENADA.**

CONTENIDO:

**PLANTA GEOMÉTRICA.**

AUTORIZO:  
PROYECTO:  
ESCALA: S/E

REVISÓ:  
DIBUJO:  
FECHA:

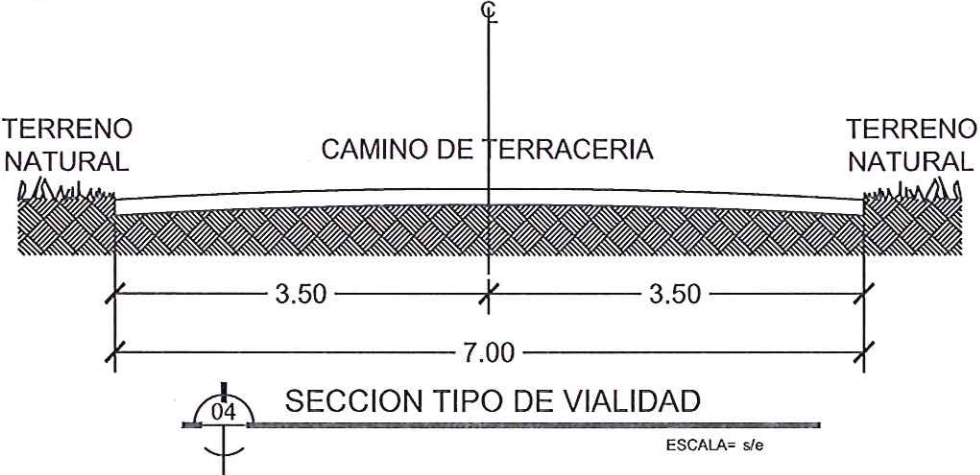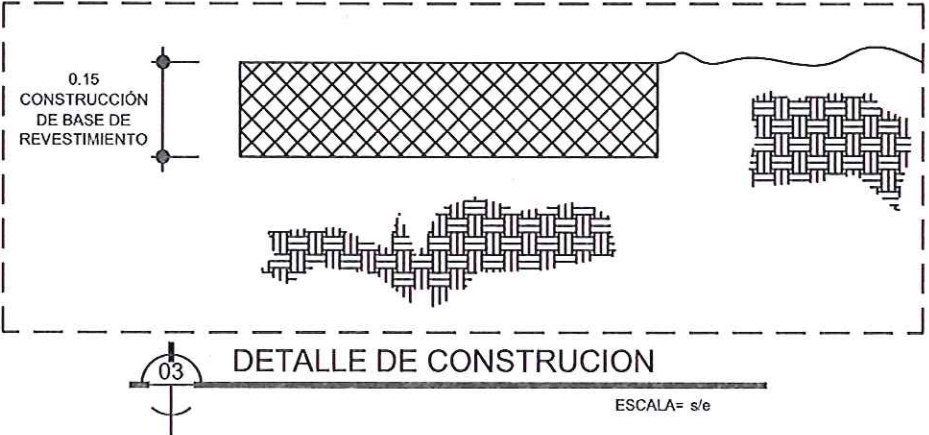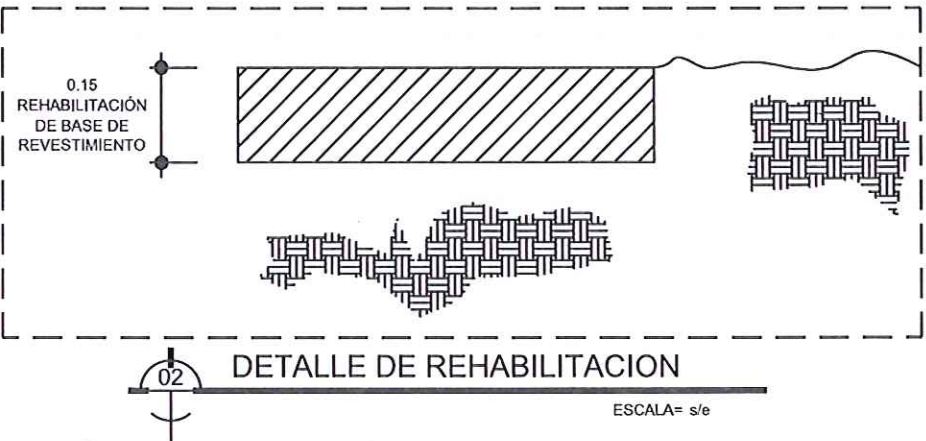



Gobierno Municipal de  
**Matamoros**  
2021 - 2024

C. MTRO. MARIO ALBERTO LOPEZ HERNANDEZ  
PRESIDENTE MUNICIPAL

C. ARQ. SAMUEL VEGA GARCIA  
SECRETARIO DE DESARROLLO URBANO Y ECOLOGIA

C. ING. JOSÉ RODOLFO REYES FLORES  
DIRECTOR DE OBRAS PUBLICAS

SECRETARIA DE DESARROLLO URBANO Y ECOLOGIA,  
Y DIRECCIÓN DE OBRAS PUBLICAS.

NOTAS GENERALES  
Y  
SIMBOLOGIA:



▨ ÁREA DE REHABILITACION  
DE BASE DE REVESTIMIENTO  
▤ ÁREA DE CONSTRUCCIÓN  
DE BASE DE REVESTIMIENTO



EJ. LA BARTOLINA

CARRETERA MATAMOROS-VICTORIA

01 PLANTA GEOMETRICA

ESCALA= s/e



0.15  
REHABILITACIÓN  
DE BASE DE  
REVESTIMIENTO

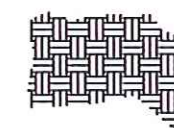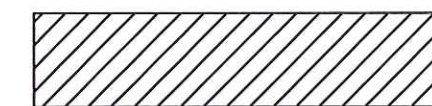

02 DETALLE DE REHABILITACION

ESCALA= s/e

0.15  
CONSTRUCCIÓN  
DE BASE DE  
REVESTIMIENTO

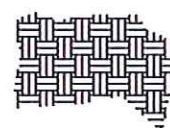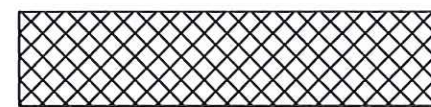

03 DETALLE DE CONSTRUCCION

ESCALA= s/e

TERRENO  
NATURAL

CAMINO DE TERRACERIA

TERRENO  
NATURAL

3.50

3.50

7.00

04 SECCION TIPO DE VIALIDAD

ESCALA= s/e

PROYECTO:  
REHABILITACION Y CONSTRUCCION DE  
BASE CON REVESTIMIENTO

**EJ. LA BARTOLINA.**


CONTENIDO:

**PLANTA GEOMÉTRICA.**

AUTORIZO:  
PROYECTO:  
ESCALA: S/E

REVISO:  
DIBUJO:  
FECHA:


3

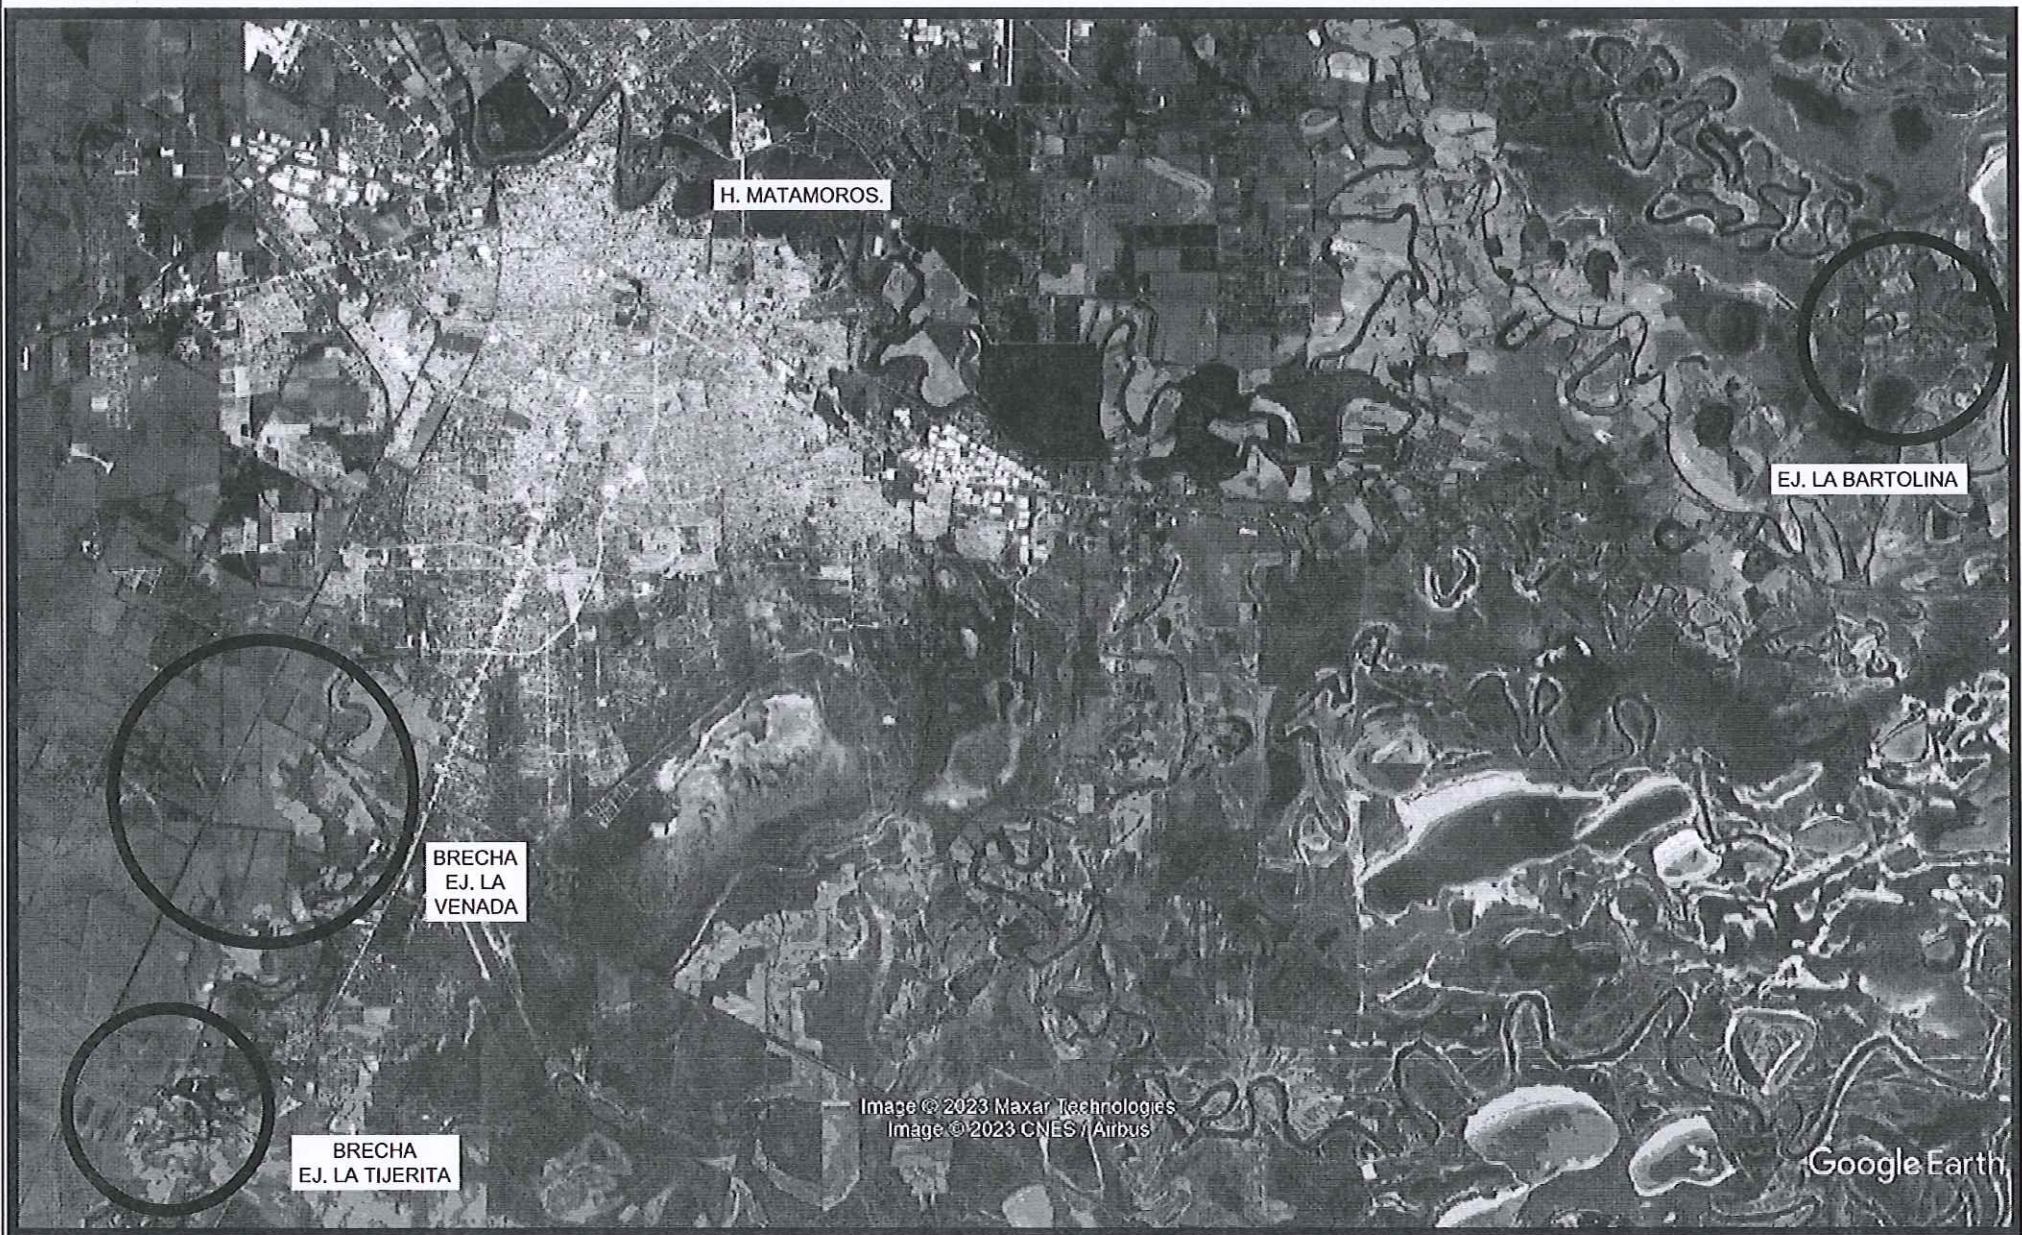

ESCALA= s/e

Macro

01

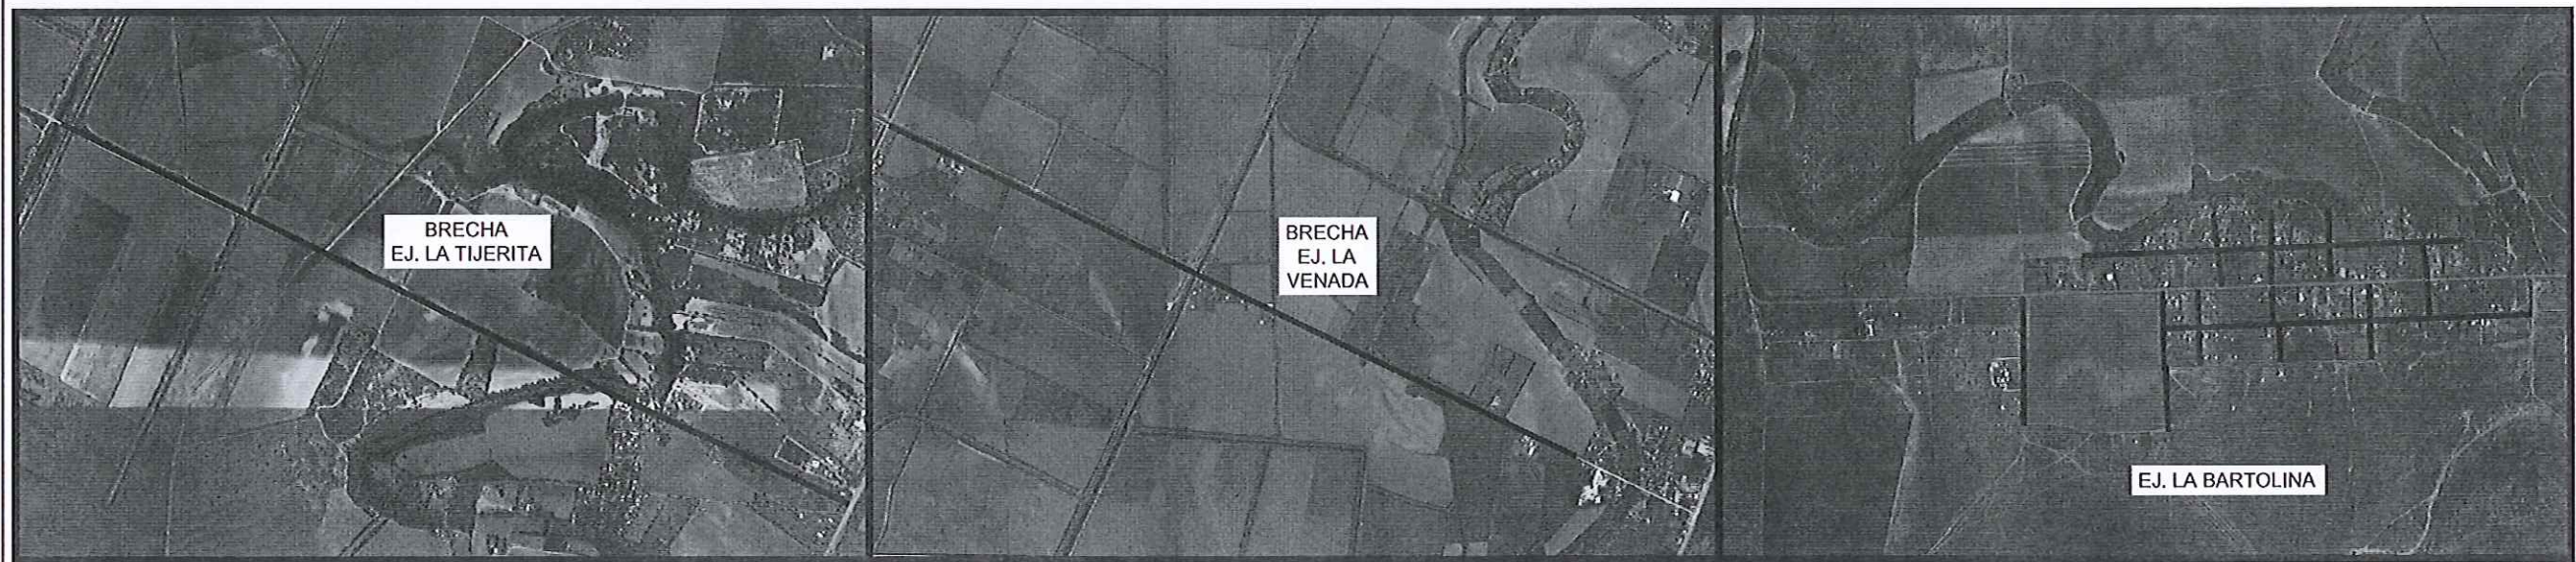

02

Micro

ESCALA= s/e

C. MTRO. MARIO ALBERTO LOPEZ HERNANDEZ  
PRESIDENTE MUNICIPAL

C. ARQ. SAMUEL VEGA GARCIA  
SECRETARIO DE DESARROLLO URBANO Y ECOLOGIA

C. ING. JOSÉ RODOLFO REYES FLORES  
DIRECTOR DE OBRAS PUBLICAS

SECRETARIA DE DESARROLLO URBANO Y ECOLOGIA,  
Y DIRECCIÓN DE OBRAS PUBLICAS.

NOTAS GENERALES  
Y  
SIMBOLOGIA:



PROYECTO:  
REHABILITACIÓN Y CONSTRUCCIÓN DE  
BASE CON REVESTIMIENTO  
**BRECHA EJ. LA TIJERITA Y LA  
VENADA, Y EJ. LA BARTOLINA.**

CONTENIDO:

UBICACION.

AUTORIZO:  
PROYECTO:  
ESCALA: S/E

REVISÓ:  
DIBUJO:  
FECHA: