



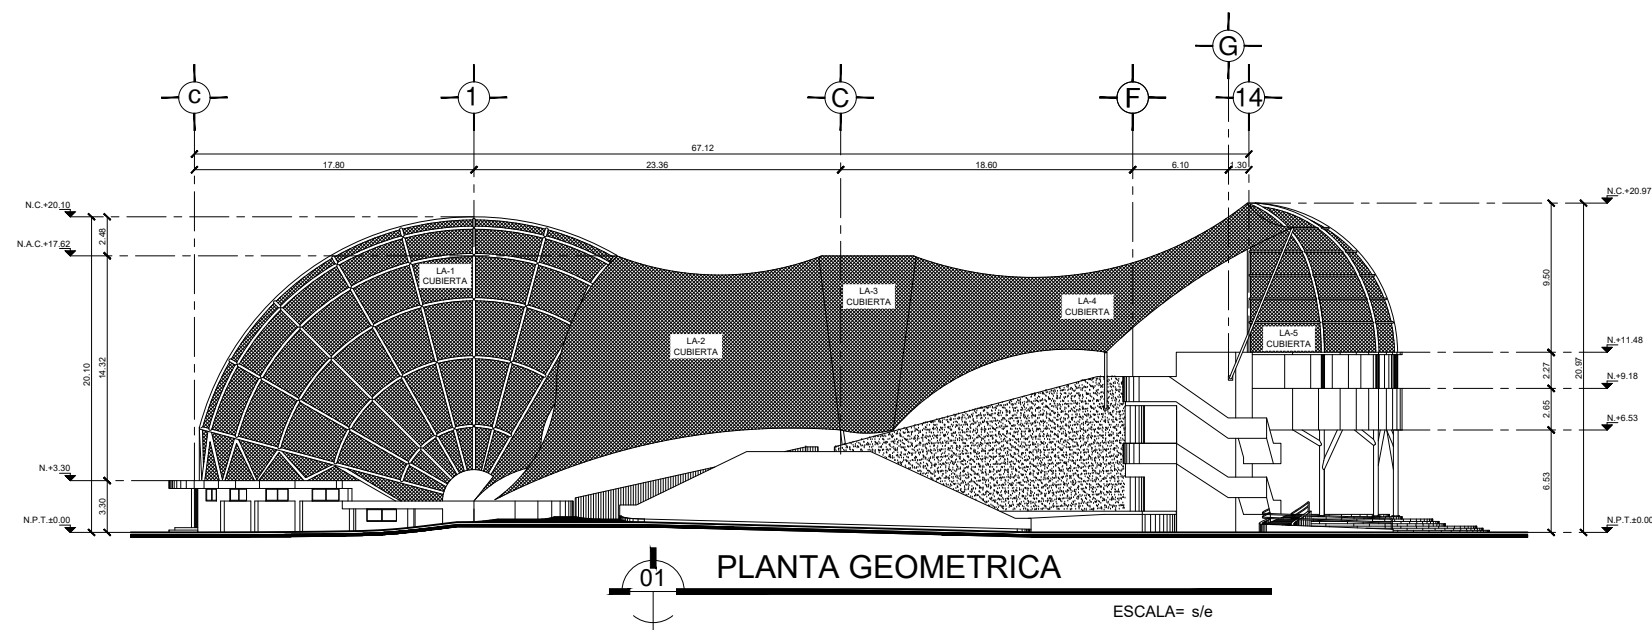
Secretaría de  
**Desarrollo Urbano**  
Dirección de  
**Obras Públicas**  
Departamento de  
**Proyectos y Presupuestos**

C. LIC. ALBERTO GRANADOS FAVILA  
PRESIDENTE MUNICIPAL

C. ARQ. ALFONSO TREVIÑO ROBLES  
SECRETARÍO DE DESARROLLO URBANO Y ECOLOGÍA

C. ING. FERNANDO REQUENA CHAVEZ  
DIRECTOR DE OBRAS PUBLICAS

NOTAS GENERALES  
Y  
SIMBOLOGIA:


**VELARÍA**

PROYECTO:  
R E H A B I L I T A C I Ó N D E  
CONCHA ACÚSTICA EN EL PARQUE OLÍMPICO, COL.  
JARDÍN, EN EL MUNICIPIO DE MATAMOROS.

CONTENIDO:

***PLANTA DE CONJUNTO Y ELEVACIÓN.***

AUTORIZO:  
PROYECTO:  
ESCALA: S / E

REVISO:  
DIBUJO:  
FECHA: