


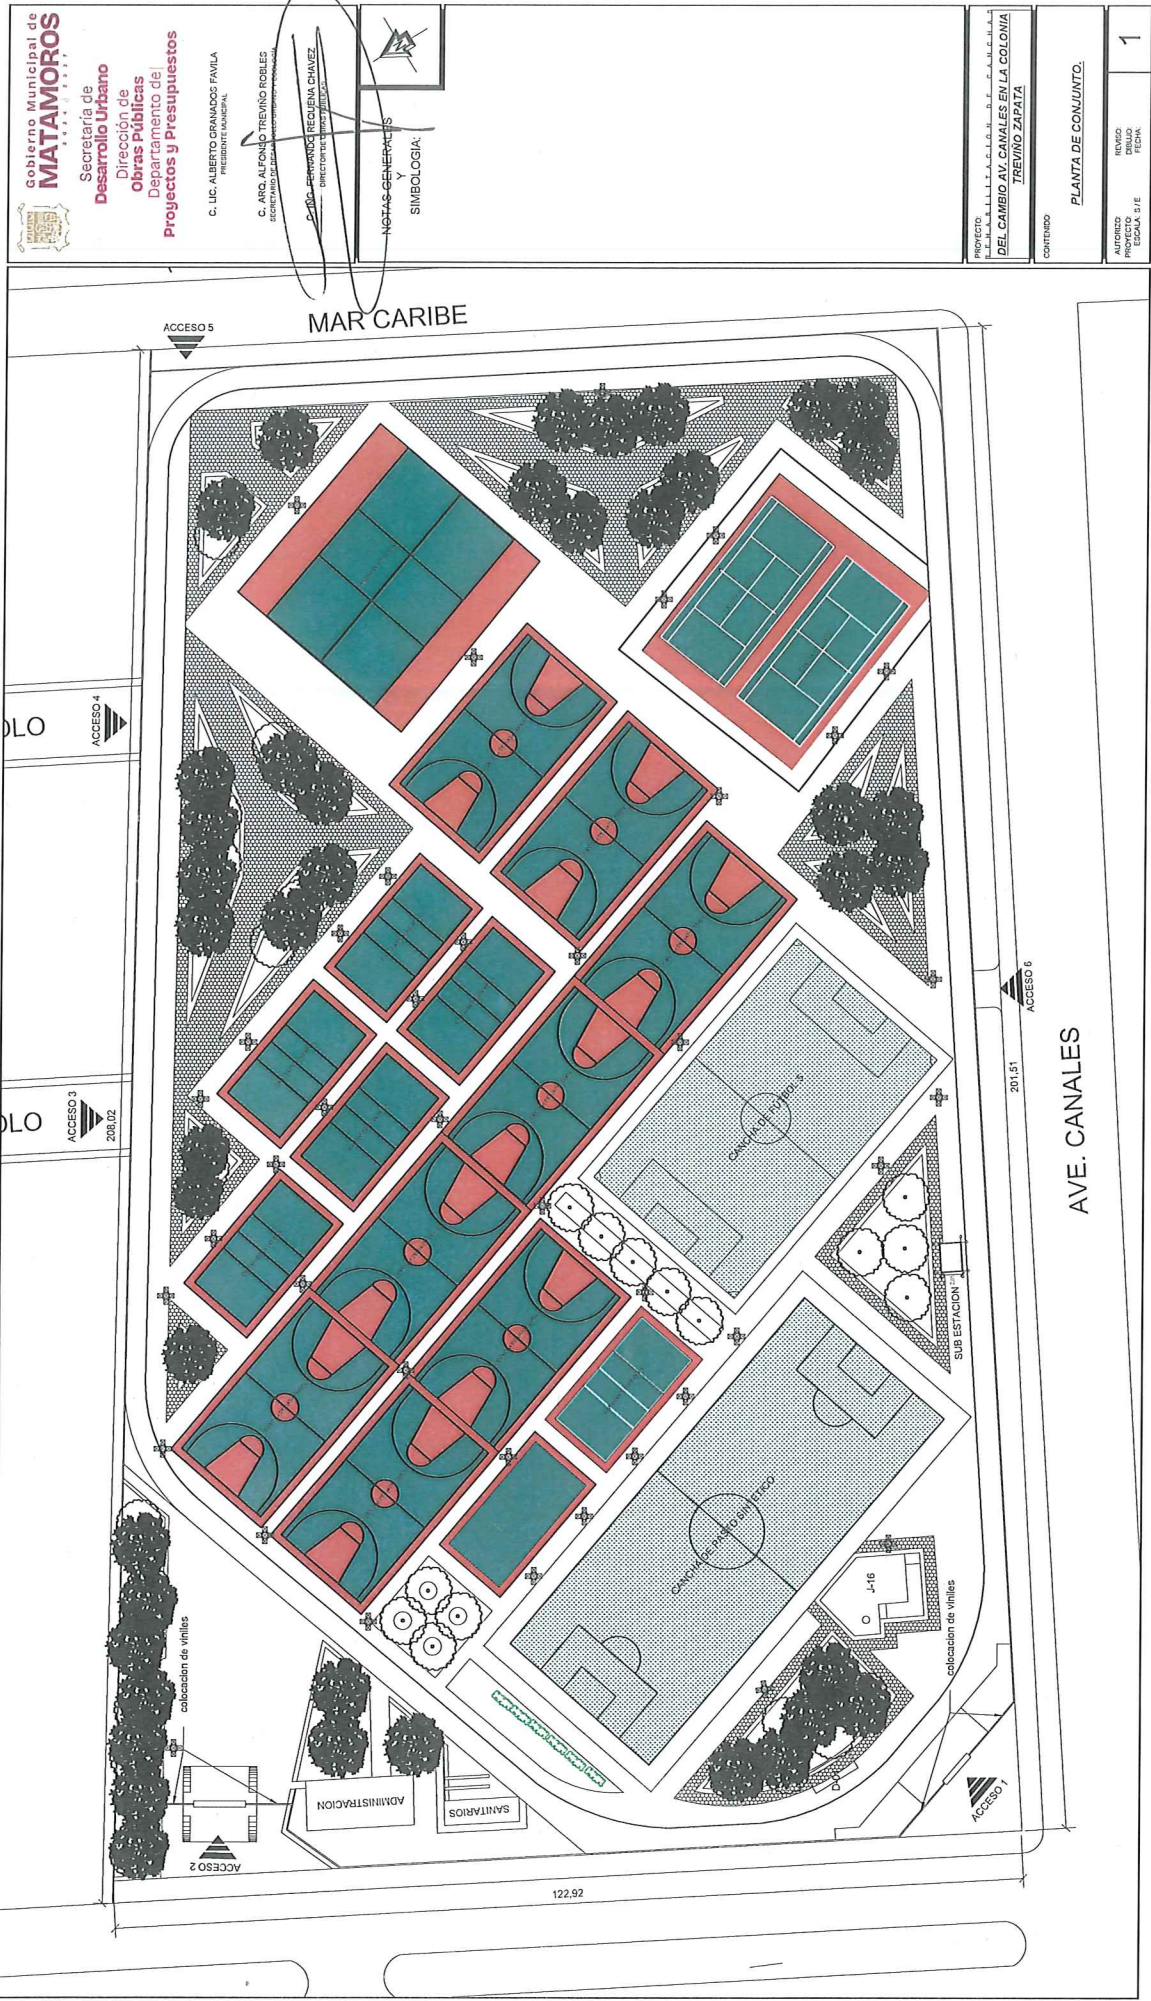

Gobierno Municipal de  
**MATAMOROS**  
Secretaría de  
Desarrollo Urbano  
Dirección de  
Obras Públicas  
Departamento de  
Proyectos y Presupuestos


C. LIC. ALBERTO GRANDOS FAVILA  
PRESIDENTE MUNICIPAL


C. ING. ALFONSO TREVIÑO ROILES  
SECRETARIO DE DESARROLLO URBANO


C. LIC. GERARDO REQUENA CHAVEZ  
DIRECTOR DE OBRAS PÚBLICAS

NOTAS GENERALES Y  
SIMBOLOGIA:

|   |                                   |                                                       |   |
|---|-----------------------------------|-------------------------------------------------------|---|
| PROYECTO:<br>RECONSTRUCCIÓN DE LA ZONA DE<br>DEL CAMBIO AV. CANALES EN LA COLONIA<br>TREVINO ZAPATA | CONTENIDO:<br>PLANTA DE CONJUNTO. | AUTORIZADO:<br>PROYECTO:<br>DISEÑO:<br>EJECUCIÓN: SFE | 1 |
|---|-----------------------------------|-------------------------------------------------------|---|

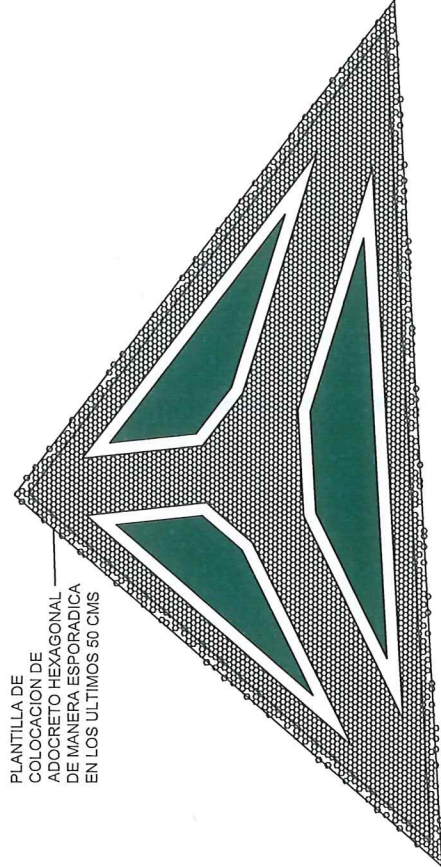

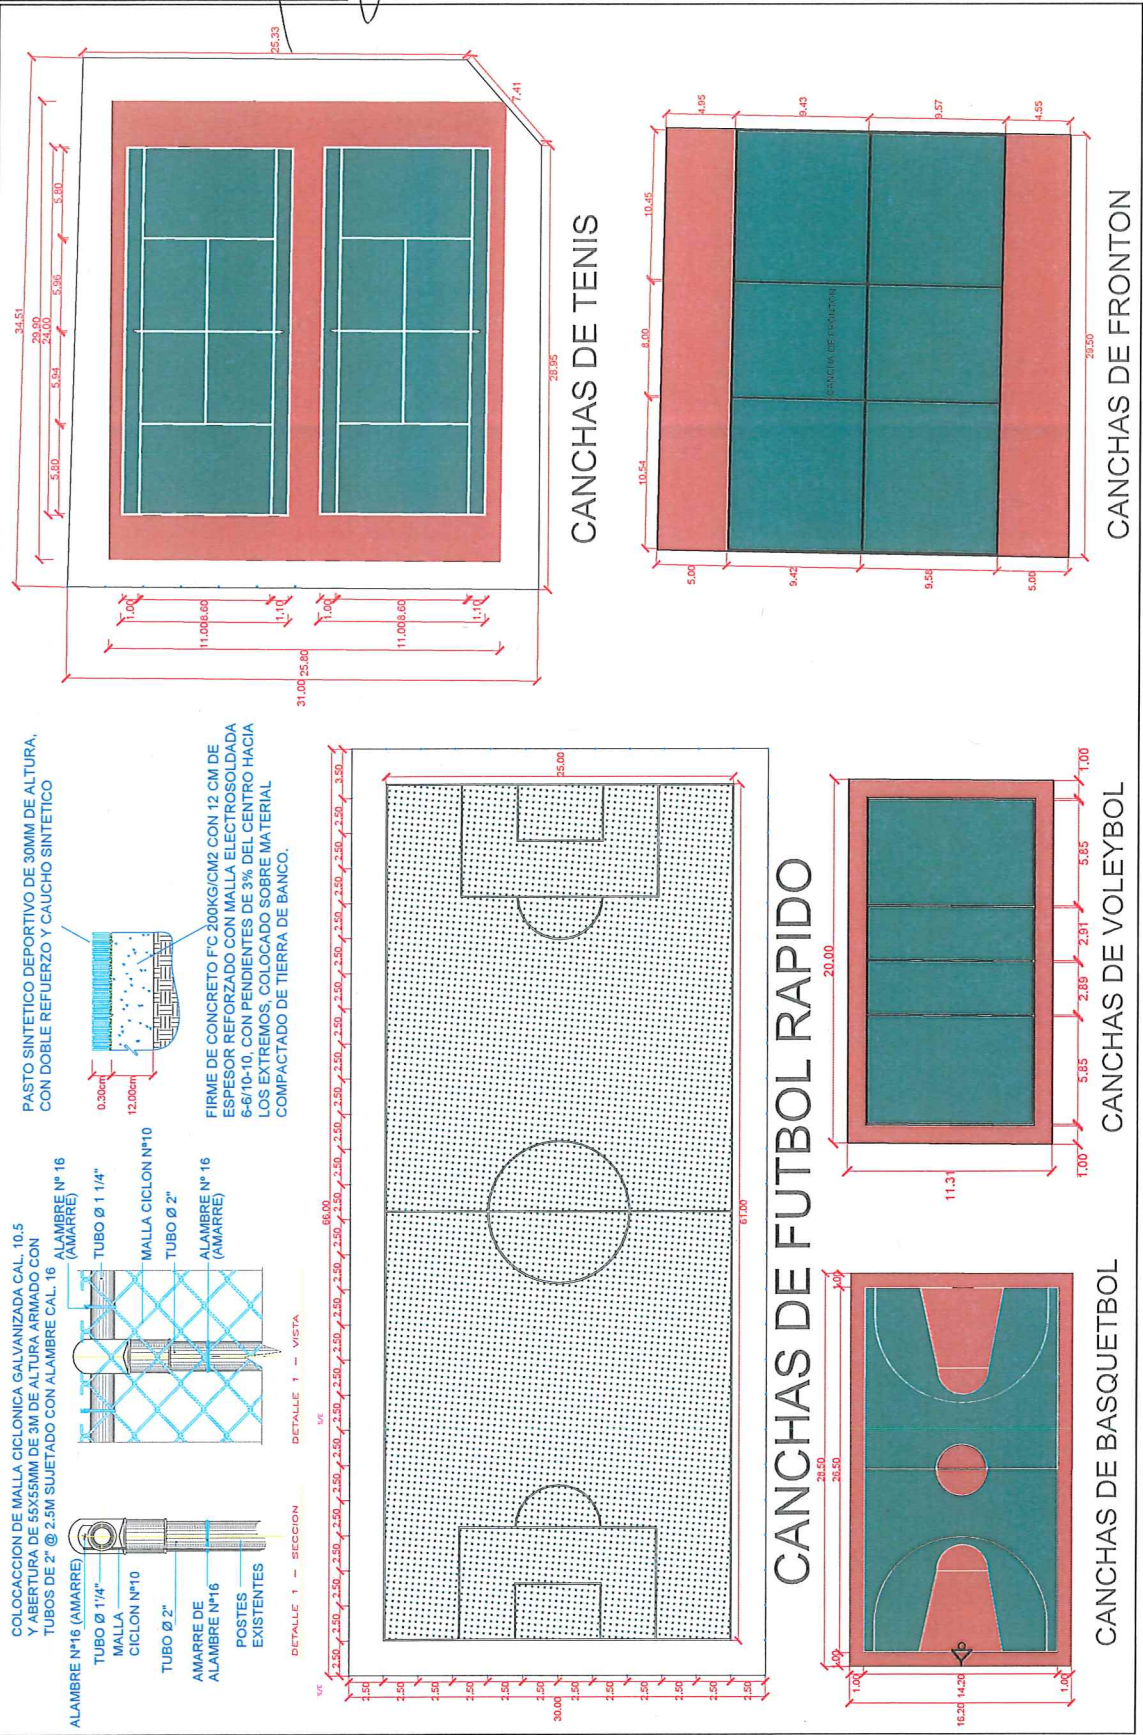

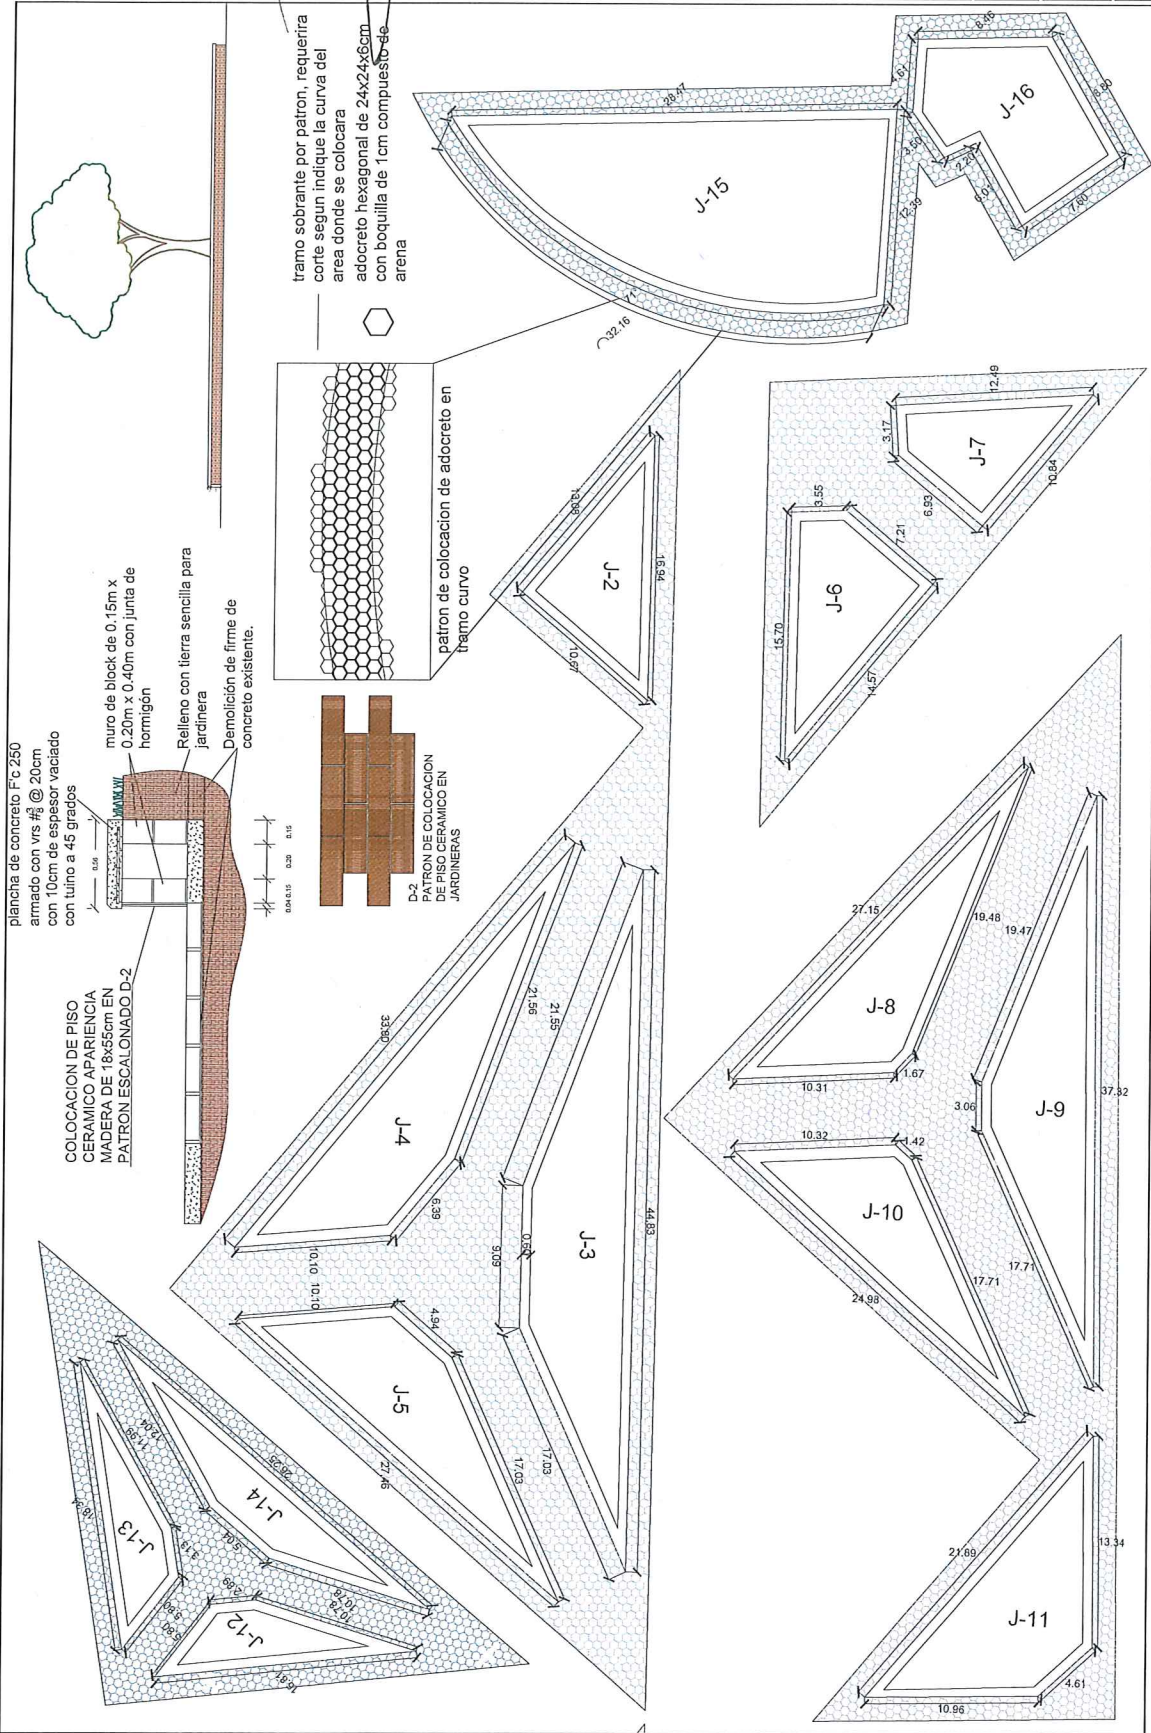


**SIMBOLOGÍA  
HIDRAULICA**


|       |                         |
|-------|-------------------------|
| ***** | TUBERIA PVC 12"         |
| +     | TEE PVC 12"             |
| +     | CODO PVC 30 DE 12"      |
| +     | CODO PVC 45 DE 12"      |
| +     | COPILE DE PVC DE 12"    |
| +     | VALVULA DE<br>COMPUERTA |
| +     | LLAVE DE JARDIN         |

**NOTAS:**

- \* LA TUBERIA HIDRAULICA ES DE PVC 12" Y SE SUSTITUYE POR COBRE
- \* EL DIAMETRO DE LA TUBERIA ESTAN INDICADOS EN PULGADAS.
- \* LA TUBERIA DE PVC IRA UNIDA CON COPILES A CADA 1 METRO
- \* SE REALIZARAN PRUEBAS EN LA TUBERIA PARA EVITAR RIESGOS DE FUGAS.
- \* LA UNION DEL CUADRO HIDRAULICO SE REALIZARA POR MEDIO DE UN COPILE.

**INSTALACIONES HIDRAULICAS.**

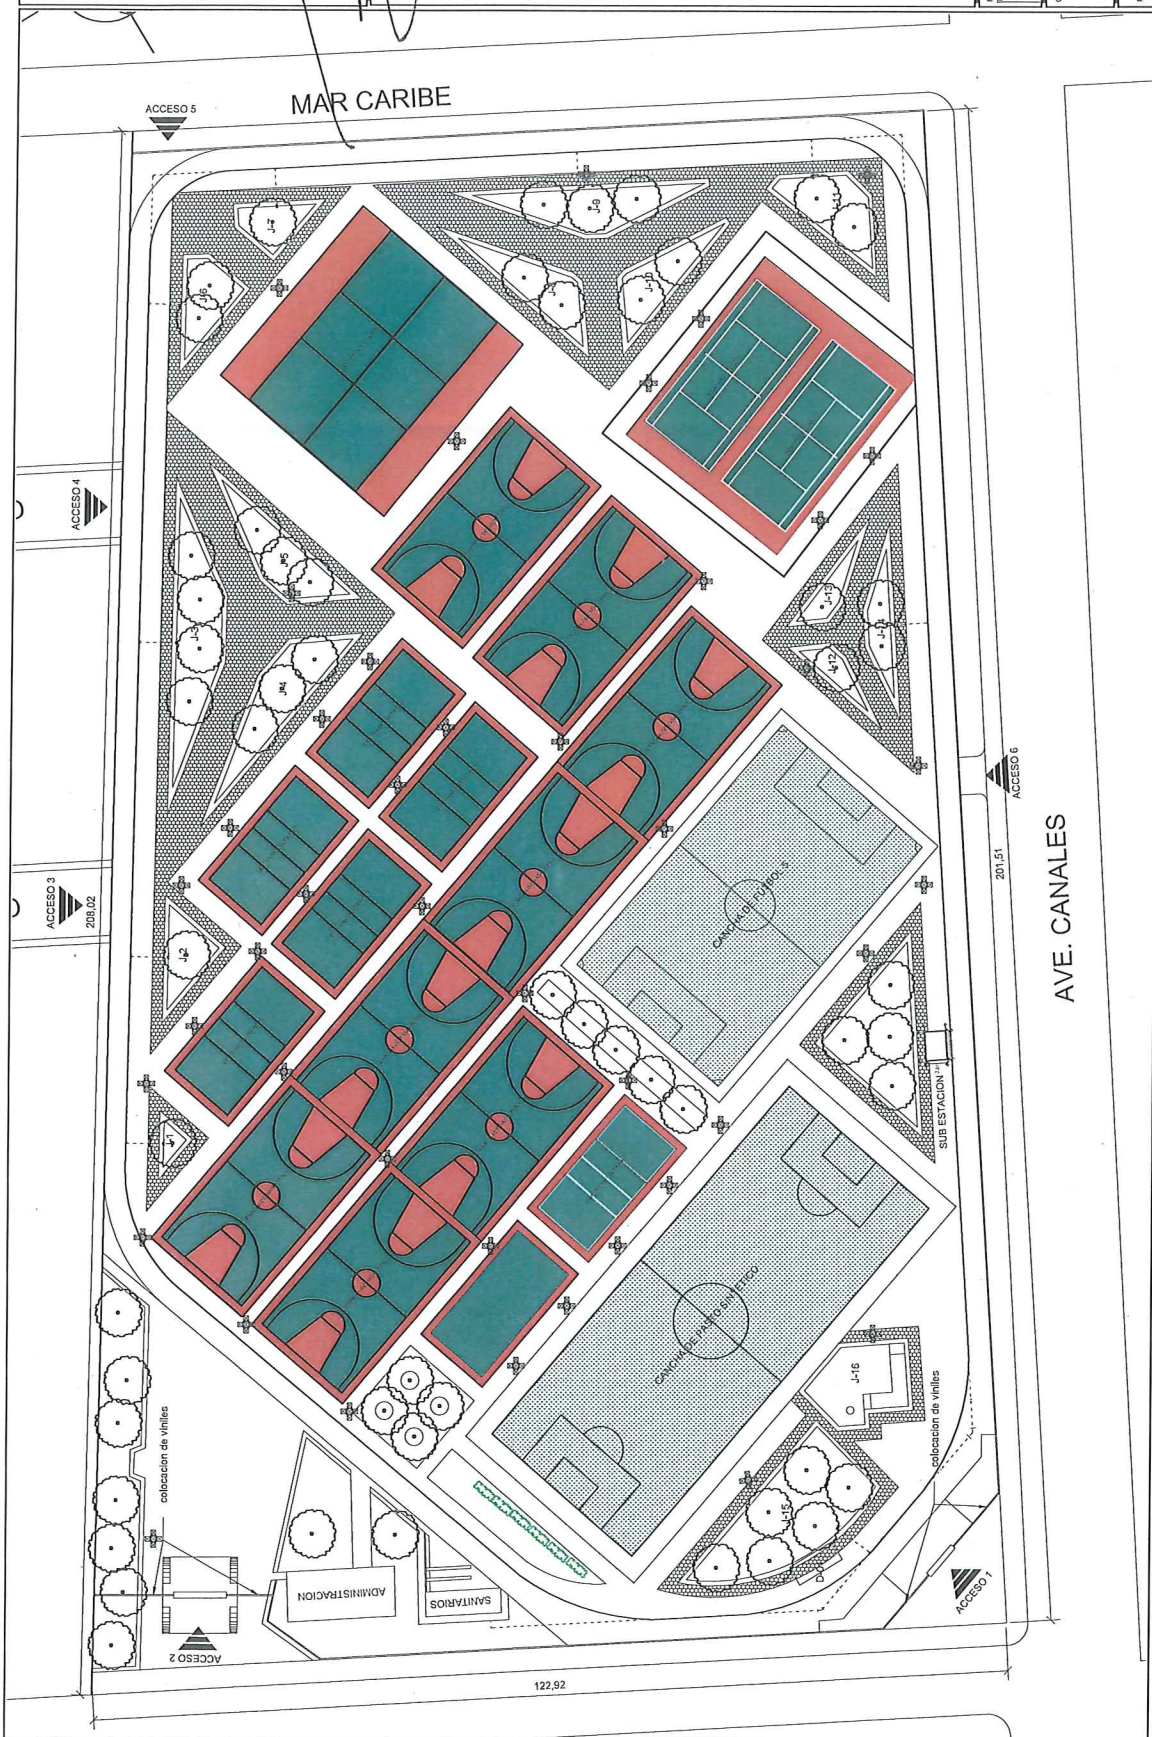

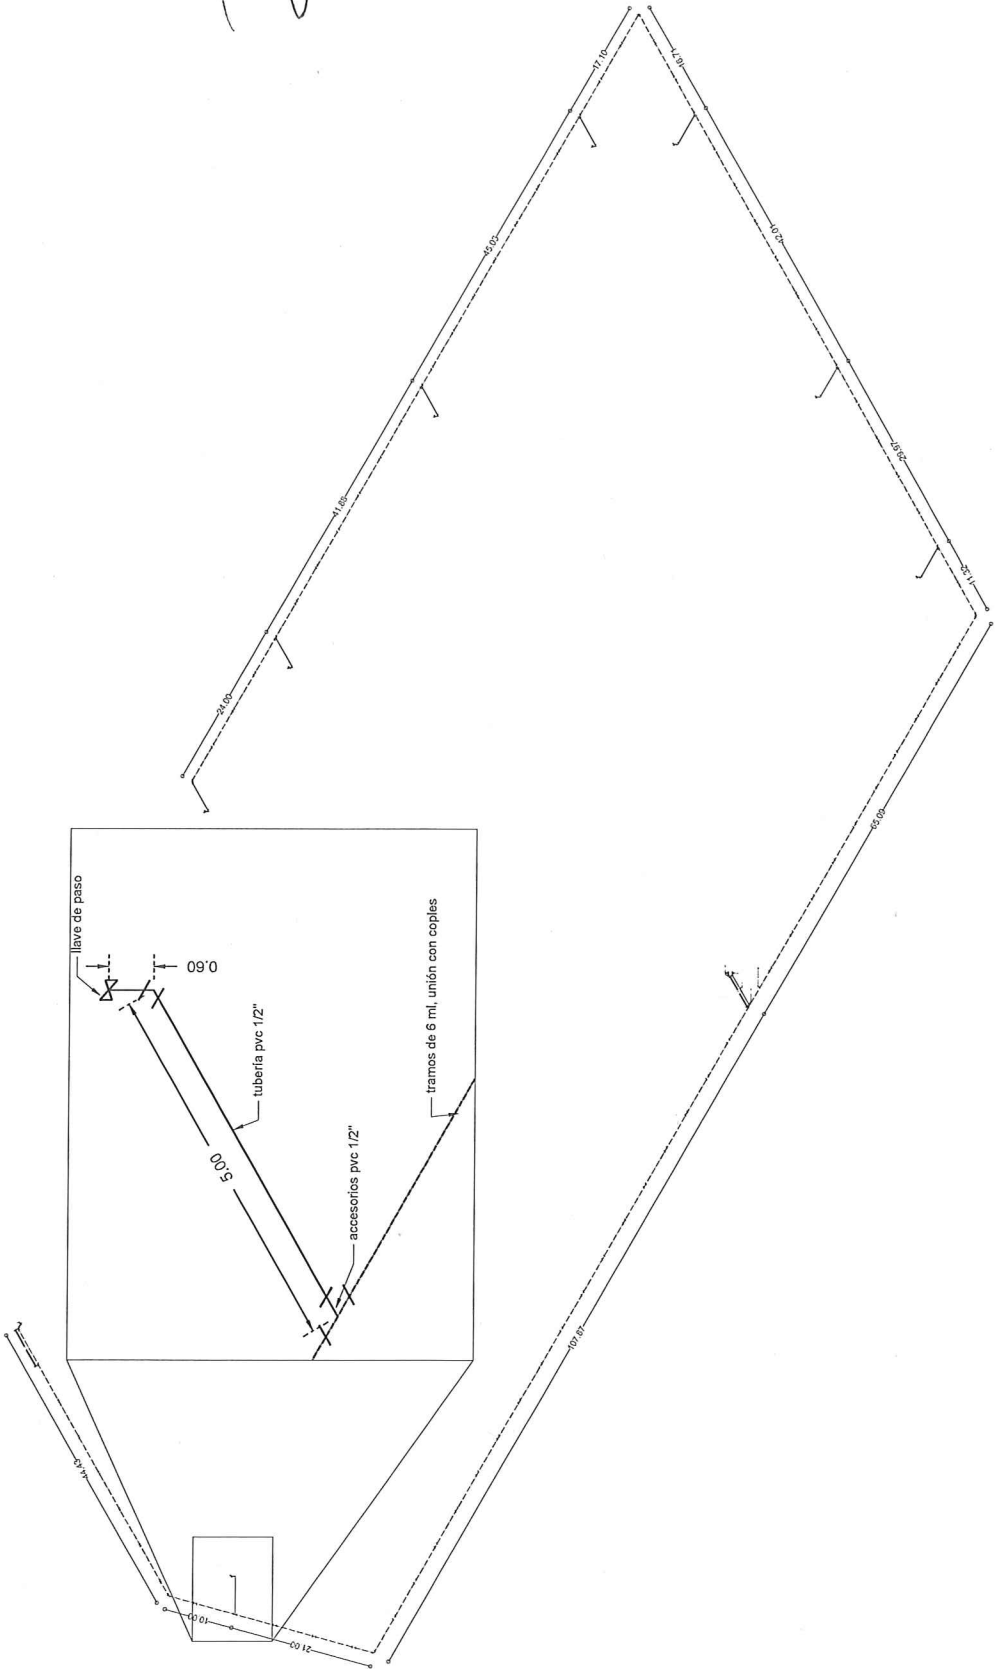



**Gobierno Municipal de MATAMOROS**  
 Secretaría de Desarrollo Urbano  
 Dirección de Obras Públicas  
 Departamento de Proyectos y Presupuestos

C. LIC. ALBERTO GONZALEZ PAVILA  
 INGENIERO CIVIL

C. INGENIERO TREVINO ROBLES  
 SECRETARIA DE OBRAS PUBLICAS Y EDUCACION

C. ING. FERNANDO REYES RAMIREZ  
 INGENIERO EN ELECTRICIDAD

NOTAS GENERALES  
 SIMBOLOGIA

**Simbología**

|  |                                             |
|--|---------------------------------------------|
|  | SALIDA INCANDESCENTE DE PARED (PARASITANTE) |
|  | MANILERA CORRILADA NEGRA REFORCADA DE 1/2"  |
|  | LUMINARIAS EXISTENTES                       |

PROYECTO  
 RECONSTRUCCION DE LA ZONA DEL CAMBIO AV. CANALES EN LA COLONIA TREVINO ZAPATA

CONTENIDO

**INSTALACIONES ELÉCTRICAS**

|            |          |       |
|------------|----------|-------|
| AUTORIZADO | REVISADO | FECHA |
| PROYECTO   | REVISADO | FECHA |
| FECHA      | FECHA    | FECHA |

