

NOTAS GENERALES
Y

SIMBOLOGIA:

 CALLE PAVIMENTADA.

CUENTA CON RED SANITARIA
Y DE AGUA POTABLE, CUENTA
CON MATERIAL DE RELLENO
TIPO SULFATO.

SE SOLICITAN:.

TOMAS DE AGUA = 0
DESCARGAS. = 0

CUENTA CON:.

CAJAS DE VÁLVULAS	= 0
POZO DE VISITAS	= 7
REJILLA PLUVIAL	= 0
VÁLVULA DE	= 0
CONTROL DE GAS	

DEMOLICIONES:..

CORDONES	=0.00ml
BANQUETAS	=0.00m²

ACOTACIONES A PARAMENTOS.

PROYECTO:
PAVIMENTACIÓN ASFÁLTICA
CALLE FIDEL VELAZQUEZ (SECC 16) CUERPO
ORIENTE DE LUIS ARAIZA A ROSENDO GOMEZ L. DE
LA COLONIA FIDEL VELAZQUEZ.


CONTENIDO:

PLANTA GEOMÉTRICA Y PERFIL DE CALLES.

AUTORIZO:
PROYECTO:
ESCALA: S / E

REVISOR:
DIBUJO:
FECHA:

1a |

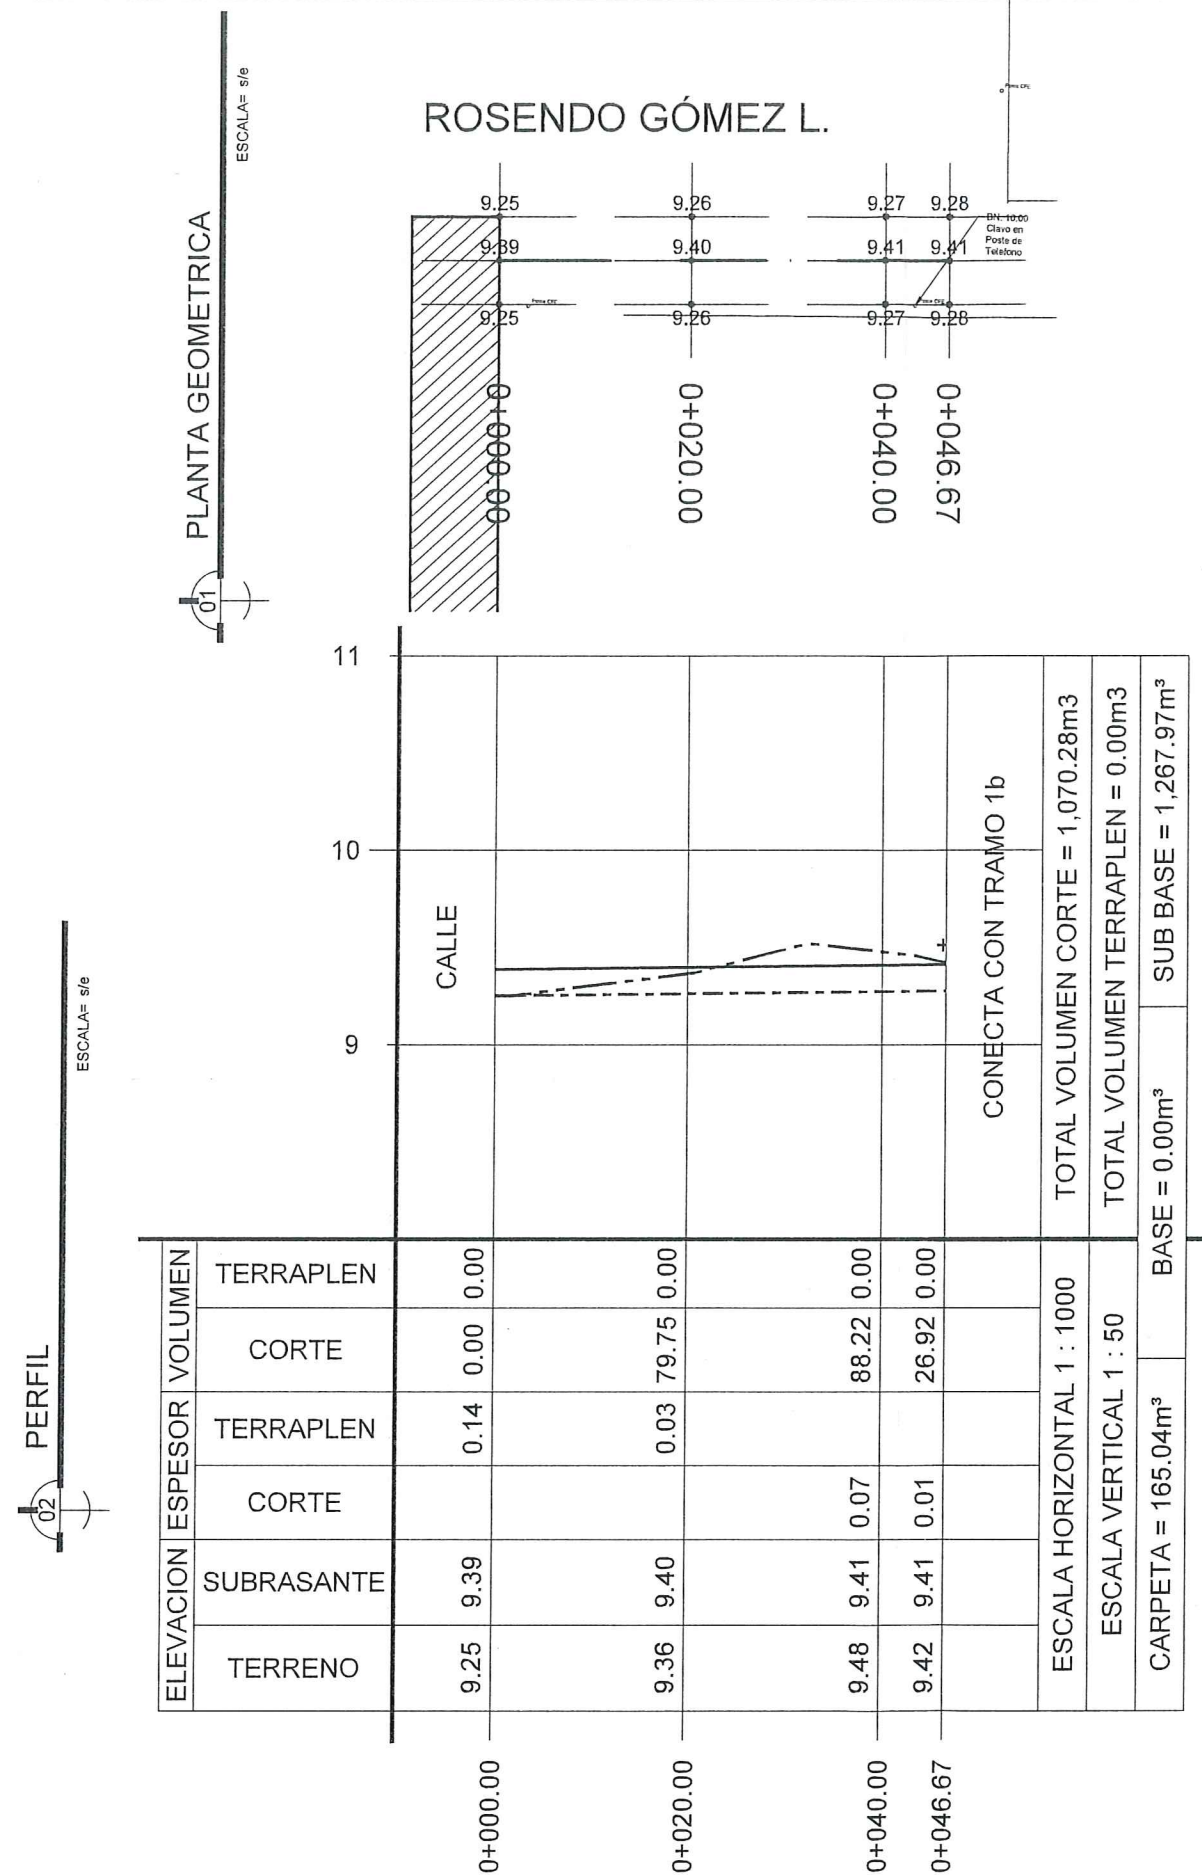


PERFIL

ESCALA= s/e

PLANTA GEOMETRICA

ESCALA= s/e

SECCION 16

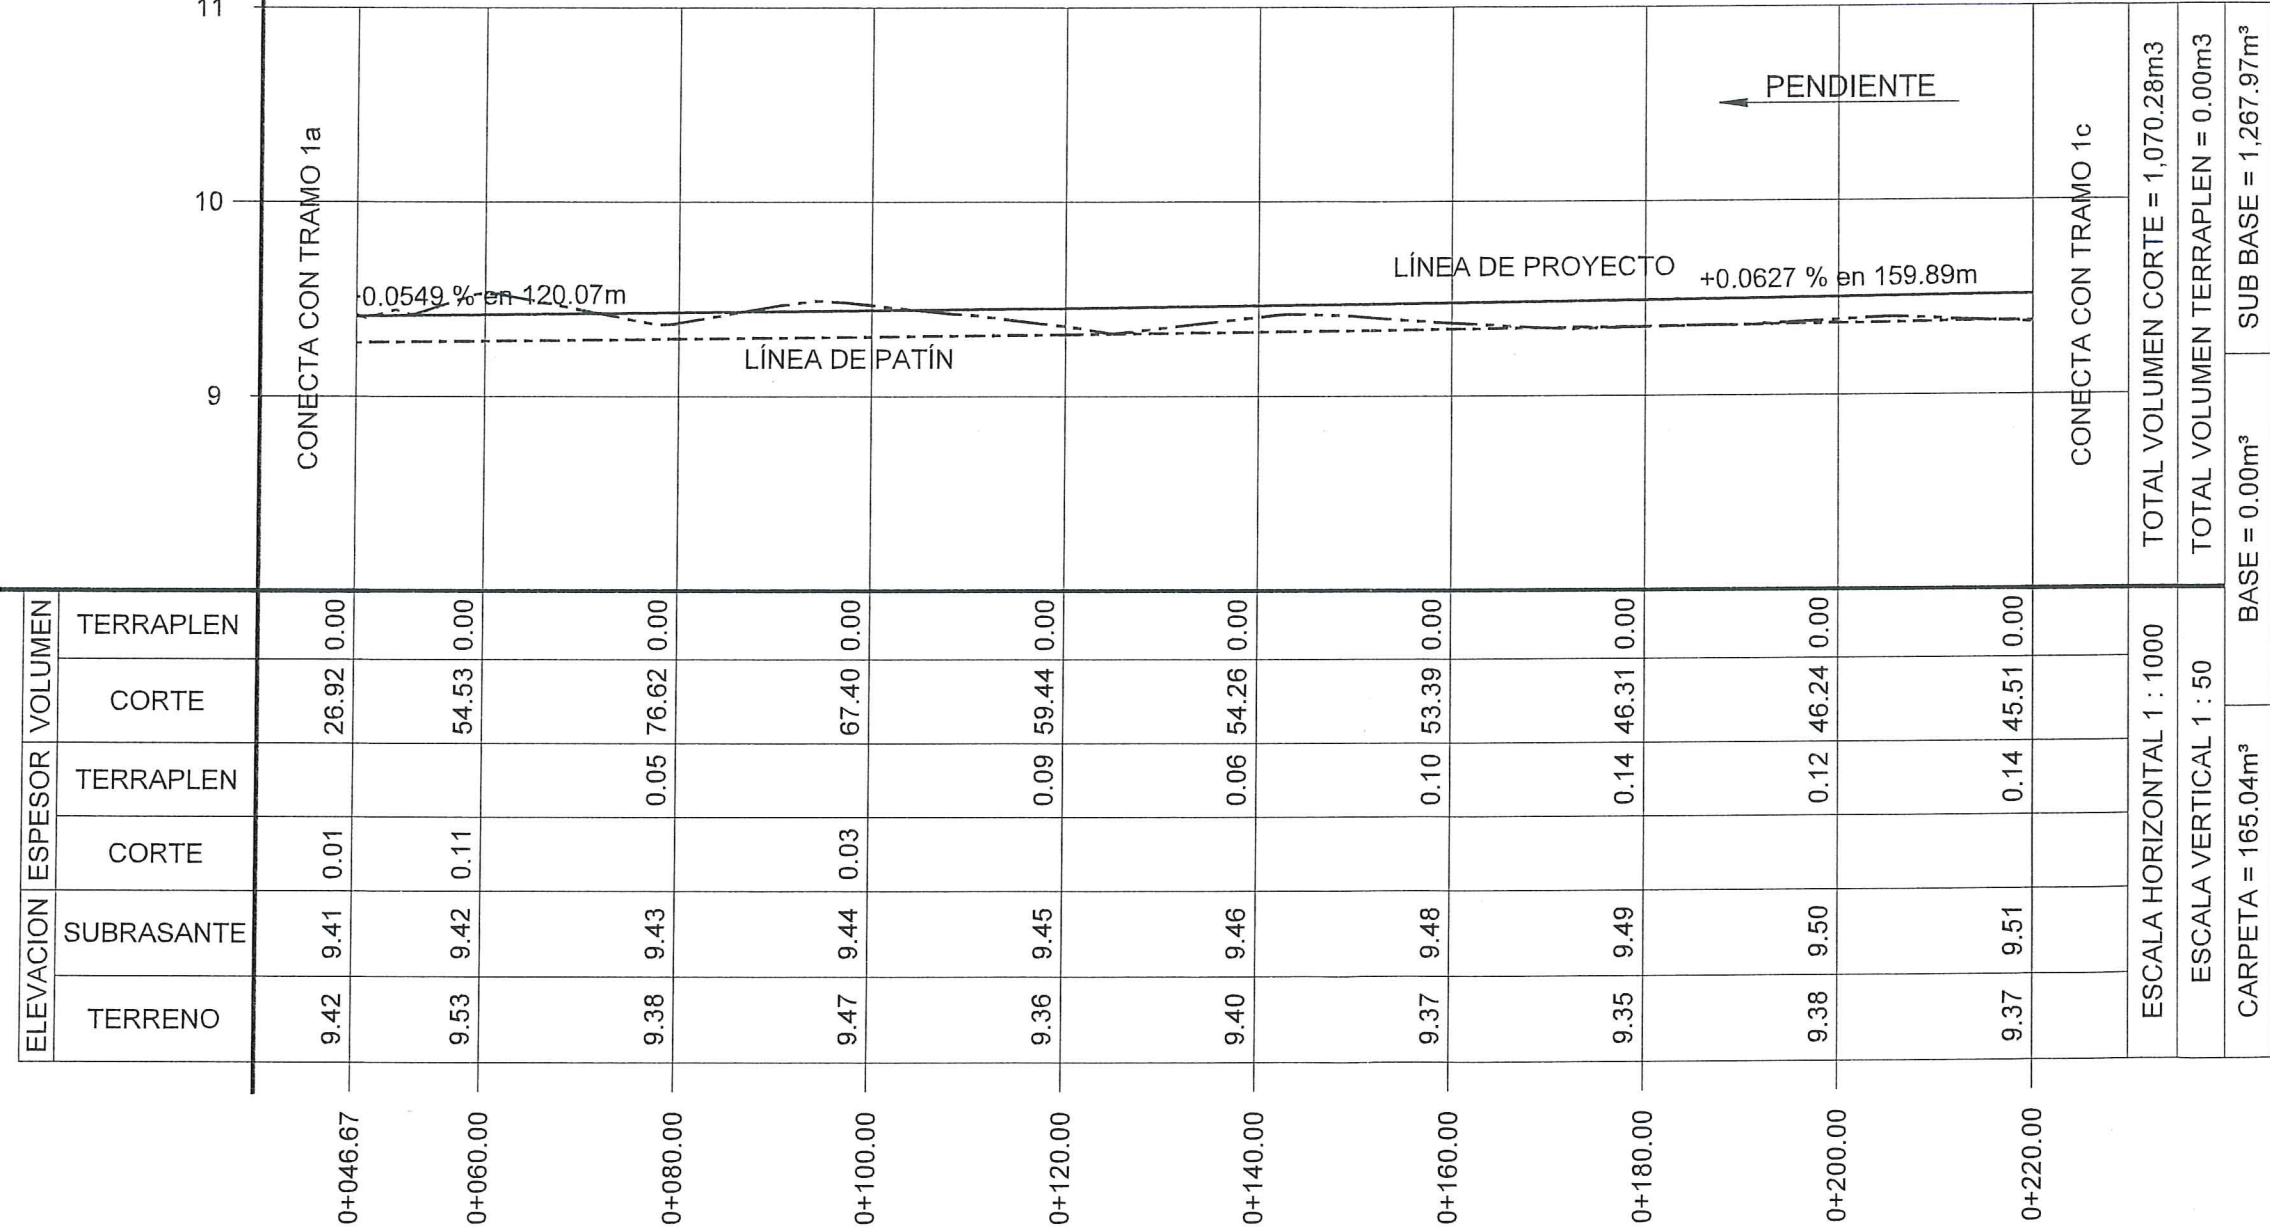

Gobierno Municipal de
MATAMOROS
2024 - 2027

Secretaría de
Desarrollo Urbano
Dirección de
Obras Públicas
Departamento de
Proyectos y Presupuestos

C. LIC. ALBERTO GRANADOS FAVILA
PRESIDENTE MUNICIPAL

C. ARQ. ALFONSO TREVINO ROBLES
SECRETARIO DE DESARROLLO URBANO Y ECOLOGIA

C. ING. FERNANDO REQUEÑA CHAVEZ
DIRECTOR DE OBRAS PUBLICAS

NOTAS GENERALES
OBRAS PÚBLICAS
SIMBOLOGIA

▨ CALLE PAVIMENTADA.

CUENTA CON RED SANITARIA Y DE AGUA POTABLE, CUENTA CON MATERIAL DE RELLENO TIPO SULFATO.

SE SOLICITAN:.
TOMAS DE AGUA = 0
DESCARGAS. = 0

CUENTA CON:.
CAJAS DE VÁLVULAS = 0
POZO DE VISITAS = 7
REJILLA PLUVIAL = 0
VÁLVULA DE CONTROL DE GAS = 0

DEMOLICIONES:.
CORDONES =0.00ml
BANQUETAS =0.00m²

ACOTACIONES A PARAMENTOS.


PROYECTO:
PAVIMENTACIÓN ASFÁLTICA
CALLE FIDEL VELAZQUEZ (SECC 16) CUERPO
ORIENTE DE LUIS ARAIZA A ROSENDO GOMEZ L. DE
LA COLONIA FIDEL VELAZQUEZ.

CONTENIDO:
PLANTA GEOMÉTRICA Y PERFIL DE CALLES.

AUTORIZO:
PROYECTO:
ESCALA: S / E

REVISÓ:
DIBUJO:
FECHA:

1b

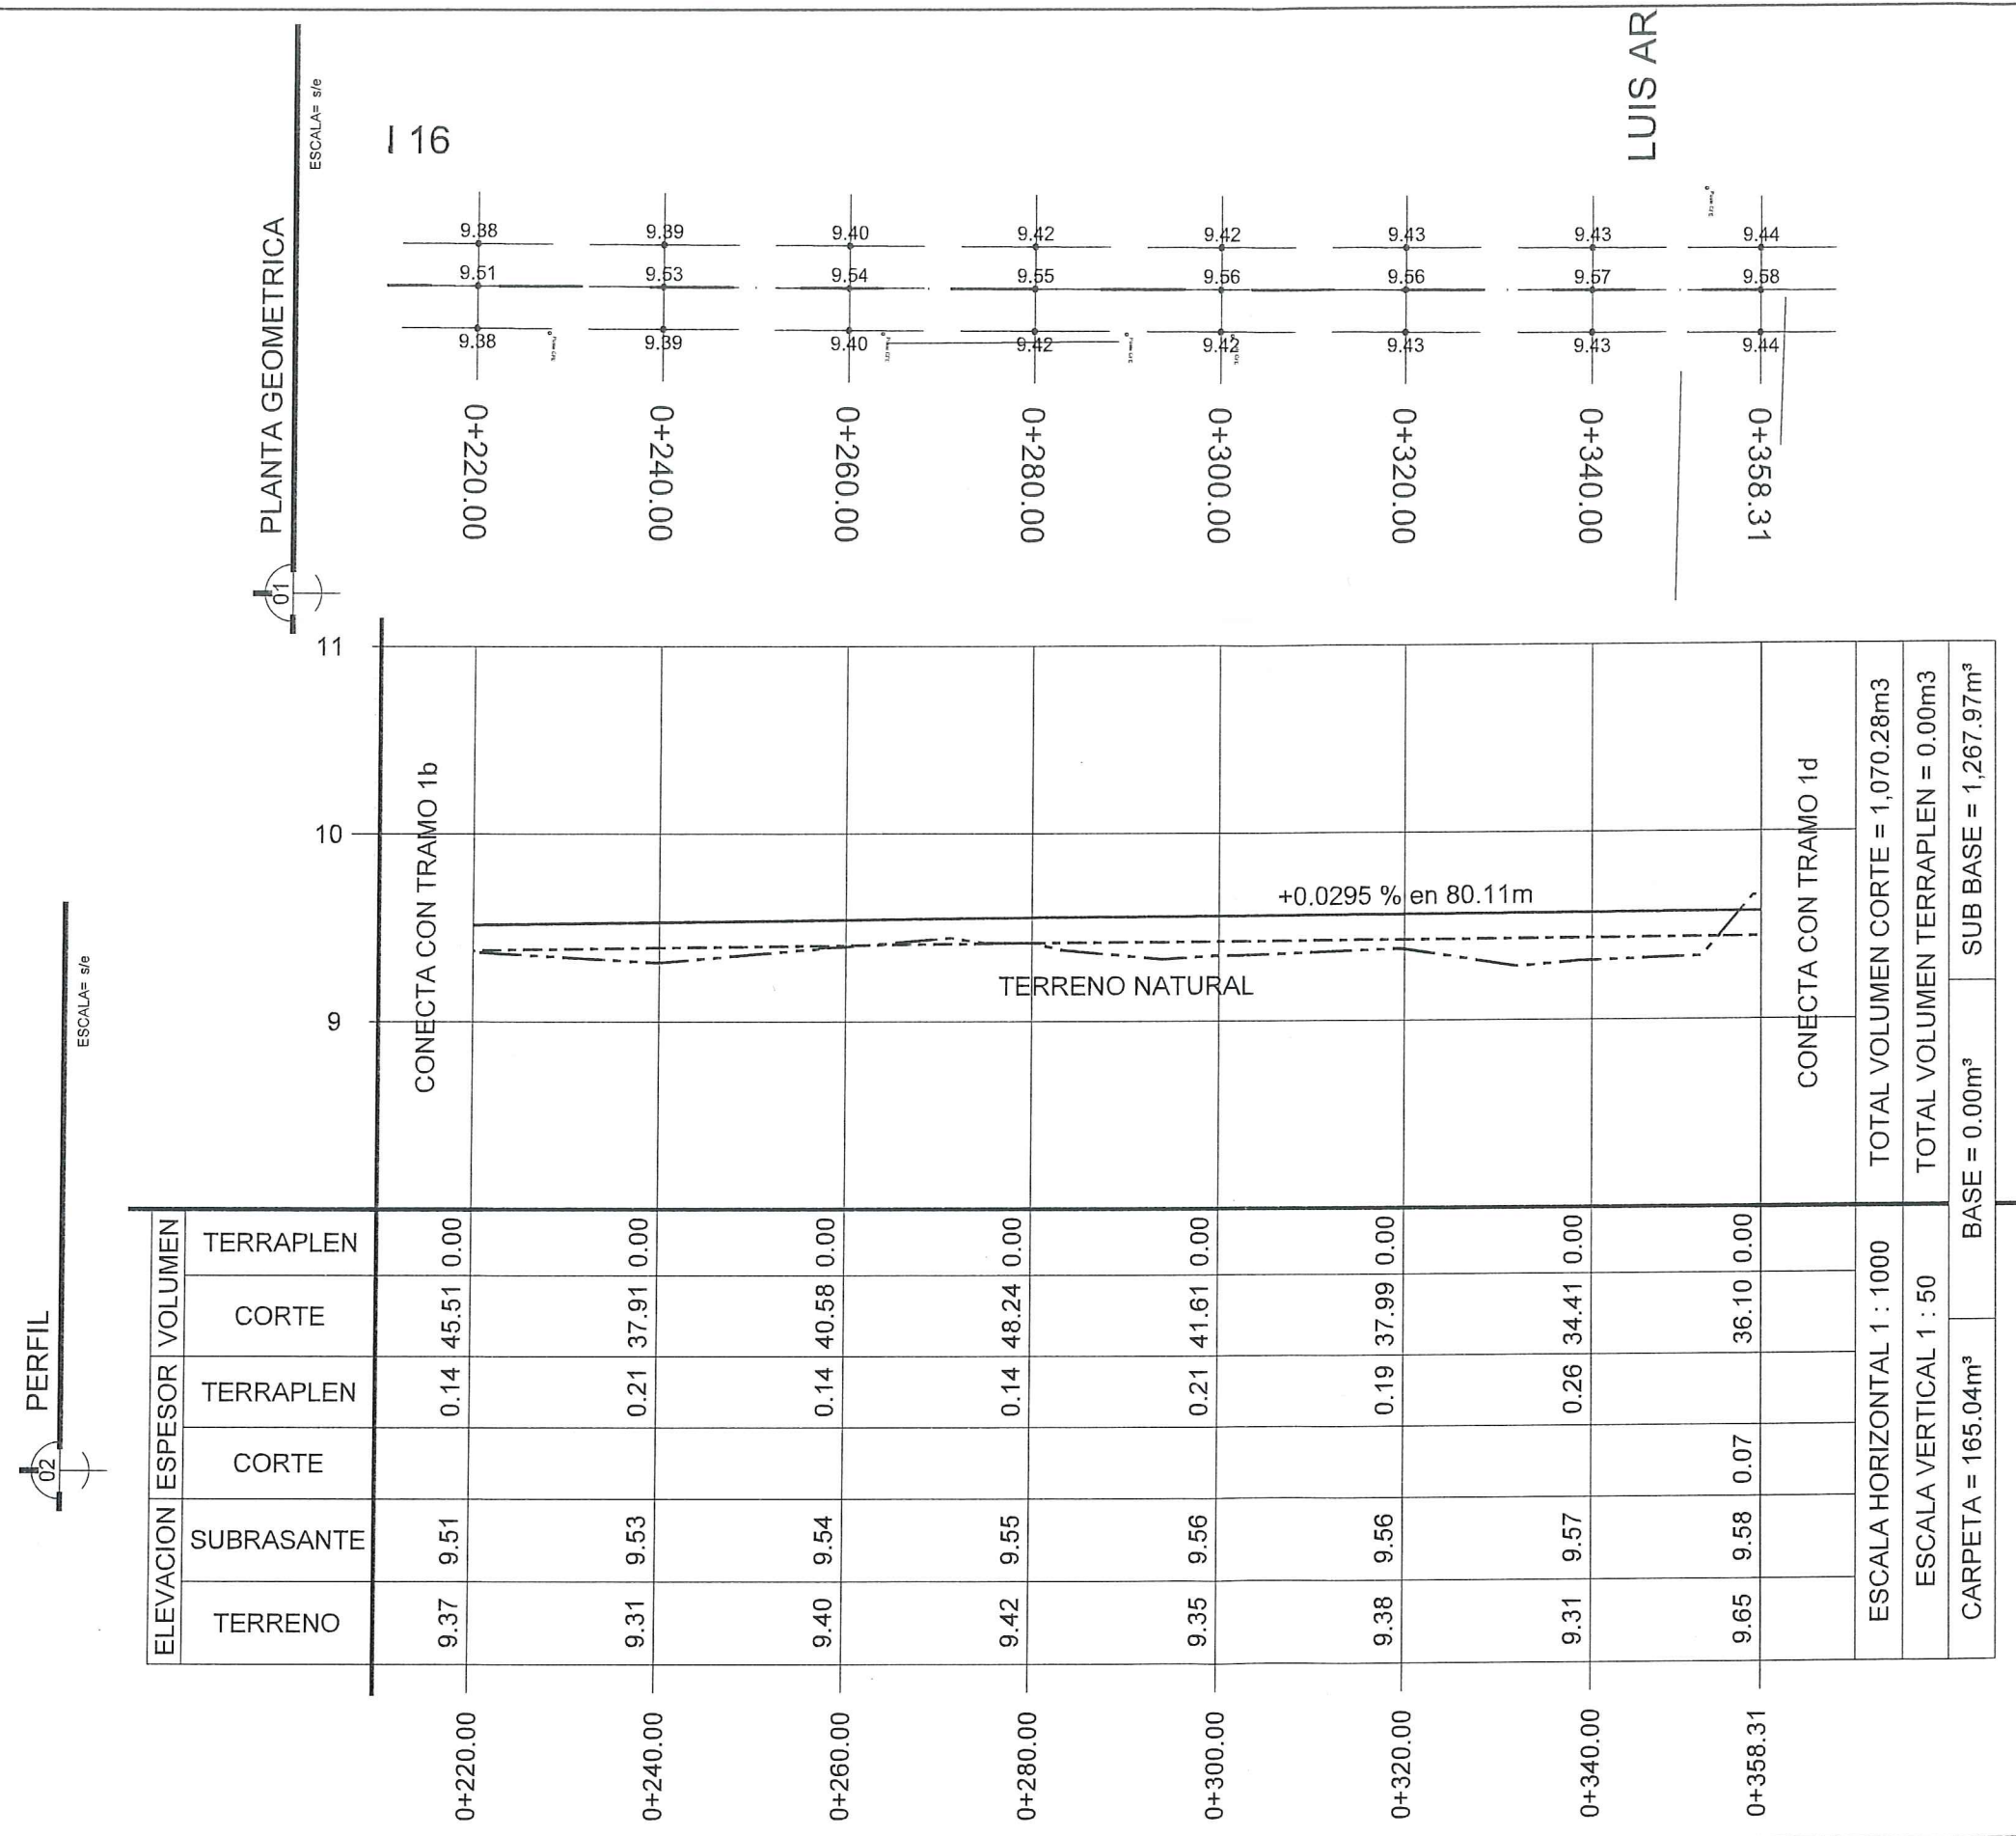



Gobierno Municipal de
MATAMOROS
2024-2027

Secretaría de
Desarrollo Urbano

Dirección de
Obras Públicas

Departamento de
Proyectos y Presupuestos

C. LIC. ALBERTO GRANADOS FAVILA
PRESIDENTE MUNICIPAL

C. ARQ. ALFONSO TREVIÑO ROBLES
SECRETARIO DE DESARROLLO URBANO Y ECOLOGIA

C. ING. FERNANDO REQUENA CHAVEZ
DIRECTOR DE OBRAS PÚBLICAS

NOTAS GENERALES
Y 2024-2027

SIMBOLOGIA:

▨ CALLE PAVIMENTADA.

CUENTA CON RED SANITARIA
Y DE AGUA POTABLE, CUENTA
CON MATERIAL DE RELLENO
TIPO SULFATO.

SE SOLICITAN:.

TOMAS DE AGUA = 0

DESCARGAS. = 0

CUENTA CON:.

CAJAS DE VÁLVULAS = 0

POZO DE VISITAS = 7

REJILLA PLUVIAL = 0

VÁLVULA DE = 0

CONTROL DE GAS

DEMOLICIONES:.

CORDONES =0.00ml

BANQUETAS =0.00m²

ACOTACIONES A PARAMENTOS.

PROYECTO:
PAVIMENTACIÓN ASFÁLTICA
CALLE FIDEL VELAZQUEZ (SECC 16) CUERPO
ORIENTE DE LUIS ARAIZA A ROSENDO GOMEZ L. DE
LA COLONIA FIDEL VELAZQUEZ.

CONTENIDO:

**PLANTA GEOMÉTRICA Y PERFIL DE
CALLES.**

AUTORIZO:
PROYECTO:
ESCALA: S / E

REVISÓ:
DIBUJO:
FECHA:

1c

PERFIL

ESCALA= s/e

ELEVACION	ESPESOR	VOLUMEN	
TERRAPLEN		CORTE	TERRAPLEN
SUBRASANTE			
TERRENO			
9.65	9.58	36.10	0.00
9.36	9.58	3.88	0.00
9.45	9.66	38.93	0.00
9.62	9.74	45.39	0.00
9.61	9.75	6.65	0.00
ESCALA HORIZONTAL 1 : 1000		TOTAL VOLUMEN CORTE = 1,070.28m3	
ESCALA VERTICAL 1 : 50		TOTAL VOLUMEN TERRAPLEN = 0.00m3	
CARPETA = 165.04m³		BASE = 0.00m³	
		SUB BASE = 1,267.97m³	

PLANTA GEOMETRICA

ESCALA= s/e

11

10

9

CONECTA CON TRAMO 1c

+0.4095 % en 42.46m

CALLE

0+358.31
0+360.00

0+380.00

0+400.00
0+402.52

9.944
9.958
9.944

9.52
9.66
9.52

9.6061
9.7475
9.6061

LUIS ARAIZA

Secretaría de
Desarrollo Urbano
Dirección de
Obras Públicas
Departamento de
Proyectos y Presupuestos

C. LIC. ALBERTO GRANADOS FAVILA
PRESIDENTE MUNICIPAL

C. ARQ. ALFONSO TREVIÑO ROBLES
SECRETARIO DE DESARROLLO URBANO Y ECOLOGIA

C. ING. FERNANDO REQUENA CHAVEZ
DIRECTOR DE OBRAS PUBLICAS

NOTAS GENERALES
Y 2024-2027
SIMBOLOGIA:

▨ CALLE PAVIMENTADA.

CUENTA CON RED SANITARIA
Y DE AGUA POTABLE, CUENTA
CON MATERIAL DE RELLENO
TIPO SULFATO.

SE SOLICITAN:.
TOMAS DE AGUA = 0
DESCARGAS. = 0

CUENTA CON:.
CAJAS DE VÁLVULAS = 0
POZO DE VISITAS = 7
REJILLA PLUVIAL = 0
VÁLVULA DE = 0
CONTROL DE GAS

DEMOLICIONES:.
CORDONES =0.00ml
BANQUETAS =0.00m²

ACOTACIONES A PARAMENTOS.


PROYECTO:
PAVIMENTACIÓN ASFÁLTICA
CALLE FIDEL VELAZQUEZ (SECC 16) CUERPO
ORIENTE DE LUIS ARAIZA A ROSENDO GOMEZ L. DE
LA COLONIA FIDEL VELAZQUEZ.

CONTENIDO:
**PLANTA GEOMÉTRICA Y PERFIL DE
CALLES.**

AUTORIZO:
PROYECTO:
ESCALA: S/E


REVISÓ:
DIBUJO:
FECHA:

1d

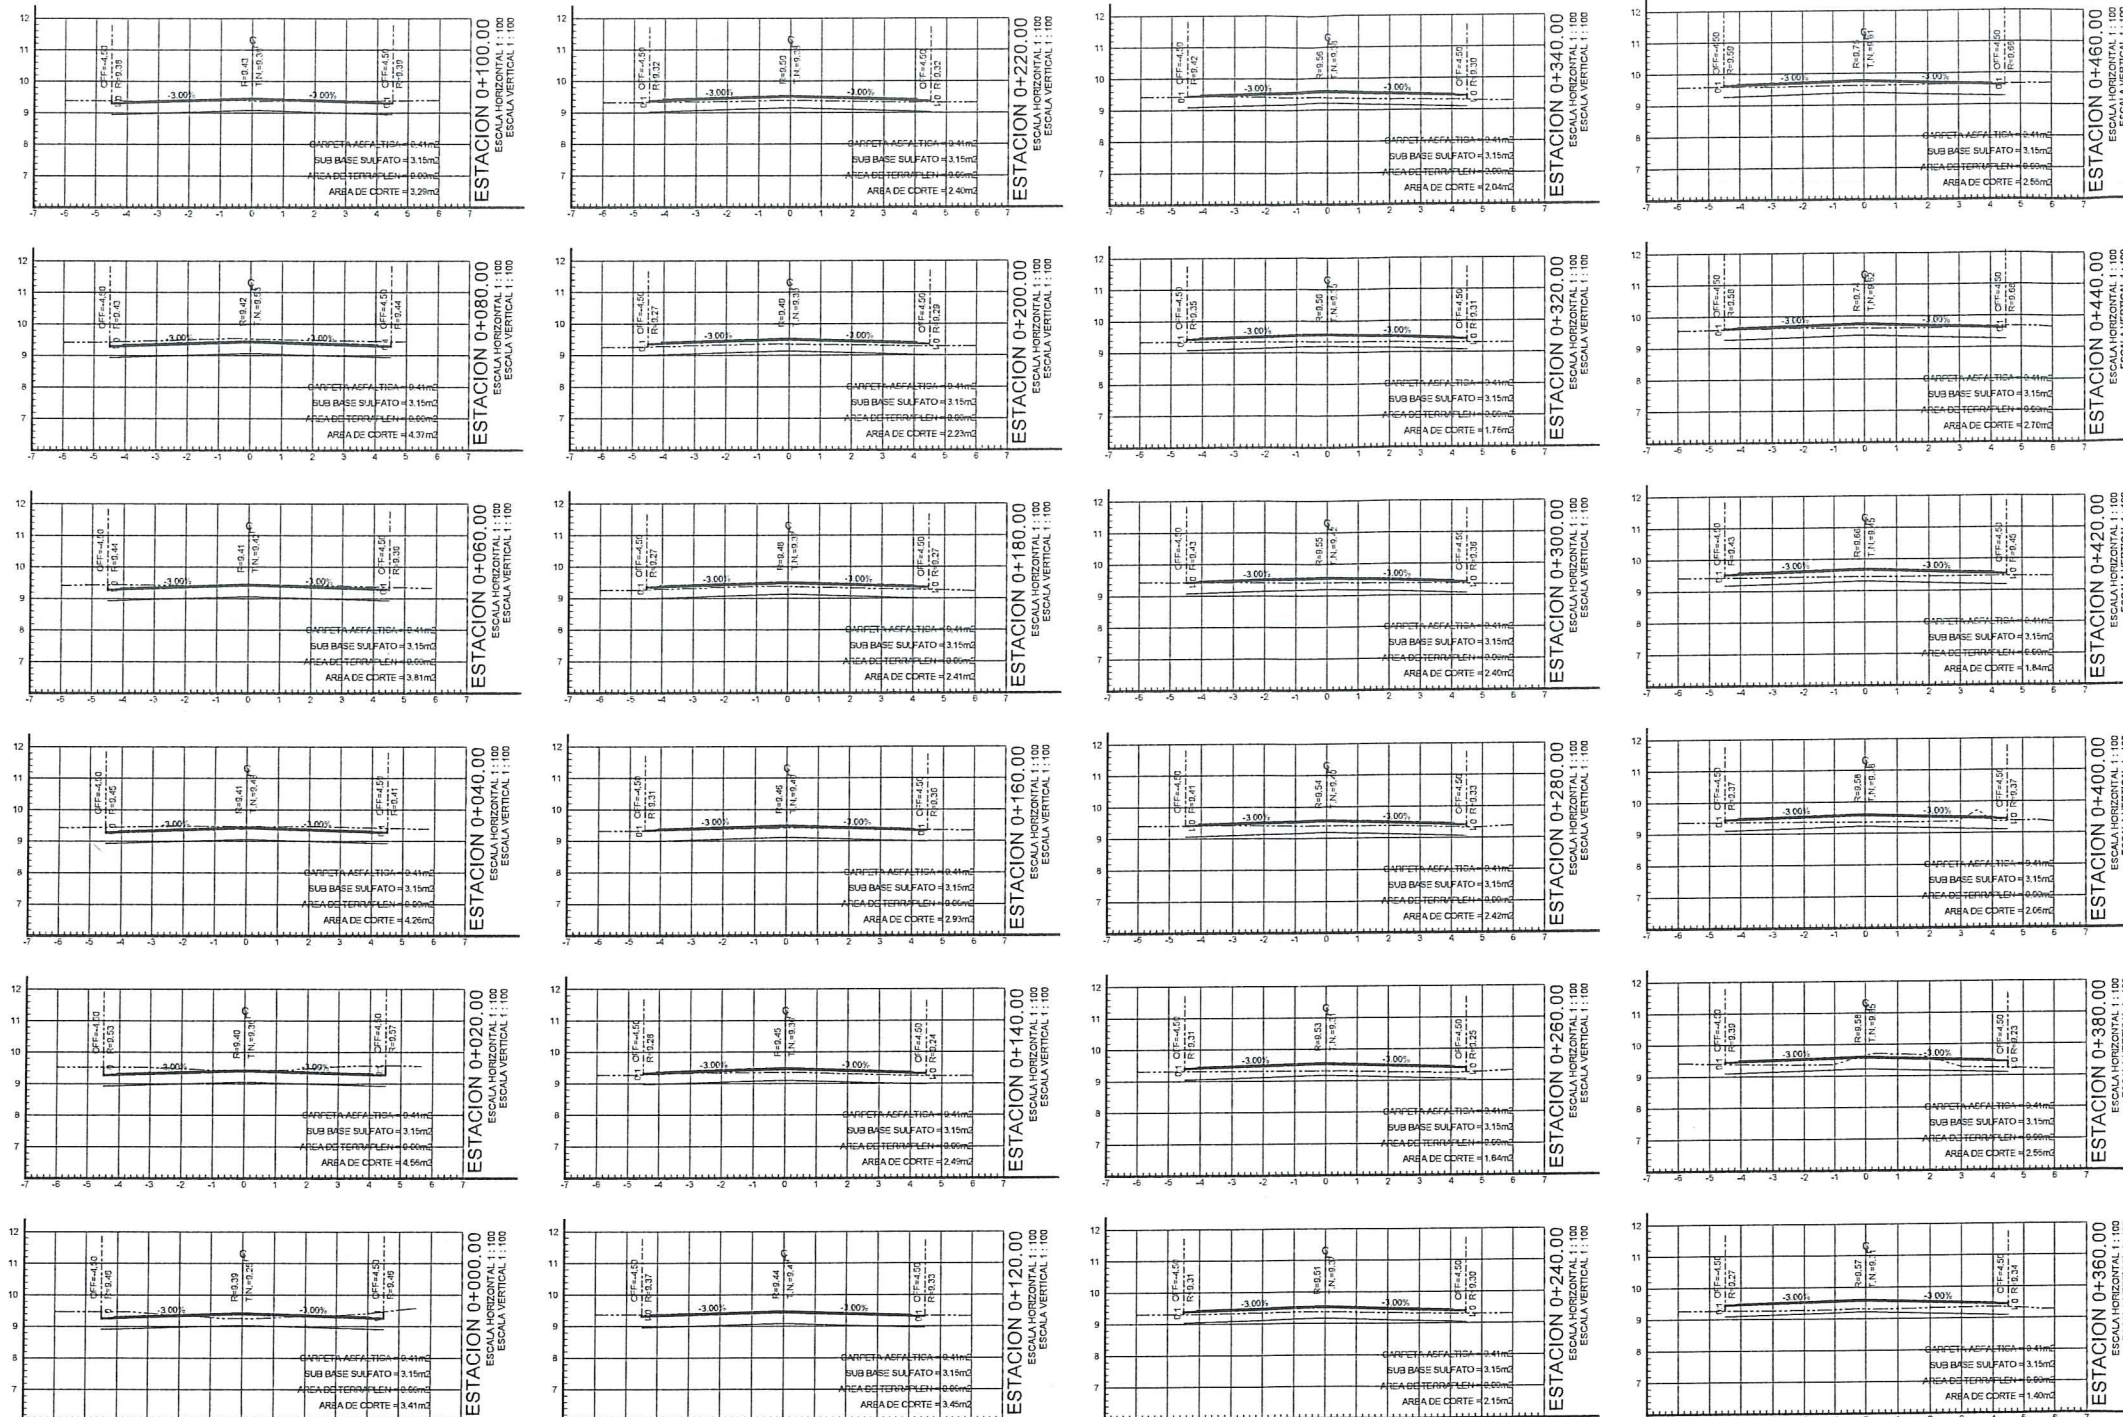

SECCIONES

ESCALA= s/e

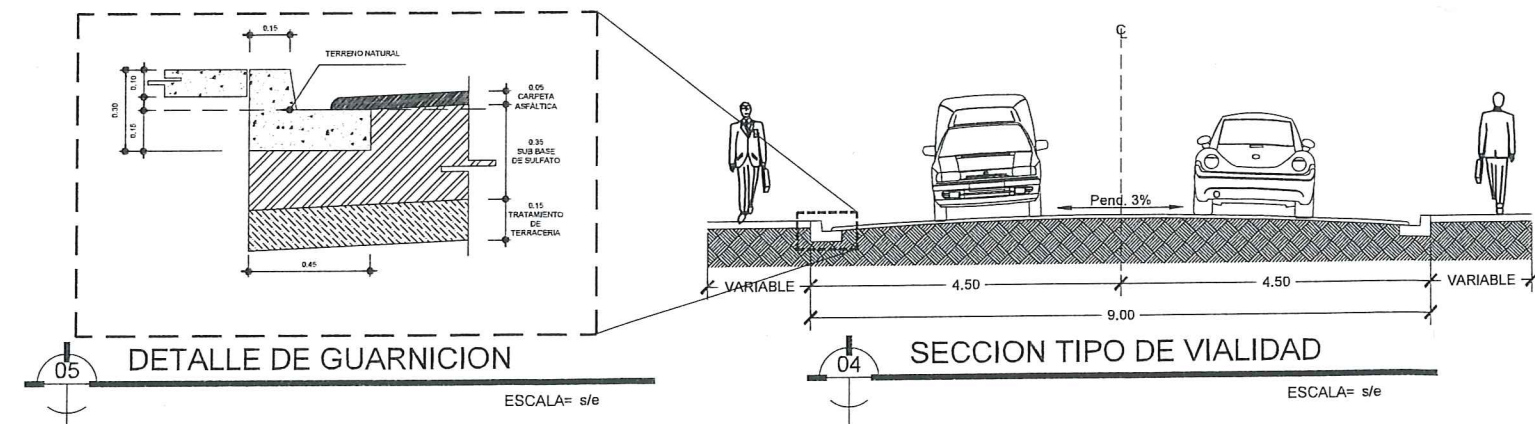

NOTAS GENERALES
Y
SIMBOLOGIA:

▨ CALLE PAVIMENTADA.

CUENTA CON RED SANITARIA
Y DE AGUA POTABLE, CUENTA
CON MATERIAL DE RELLENO
TIPO SULFATO.

SE SOLICITAN:.

TOMAS DE AGUA = 0

DESCARGAS. = 0

CUENTA CON:.

CAJAS DE VÁLVULAS = 0

POZO DE VISITAS = 7

REJILLA PLUVIAL = 0

VÁLVULA DE CONTROL DE GAS = 0

DEMOLICIONES:.

CORDONES = 0.00ml

BANQUETAS = 0.00m²

ACOTACIONES A PARAMENTOS.

