
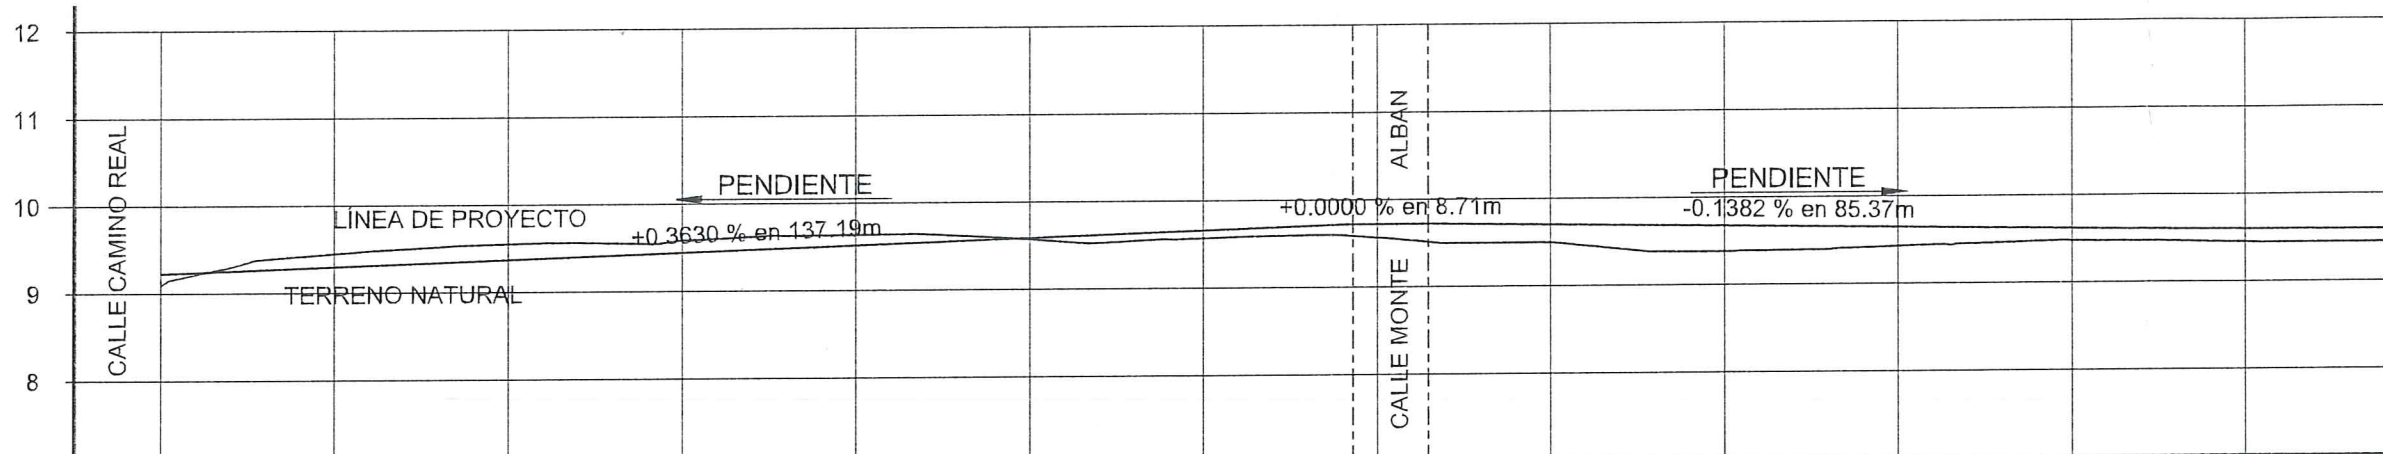


PLANTA GEOMETRICA

ESCALA= s/e

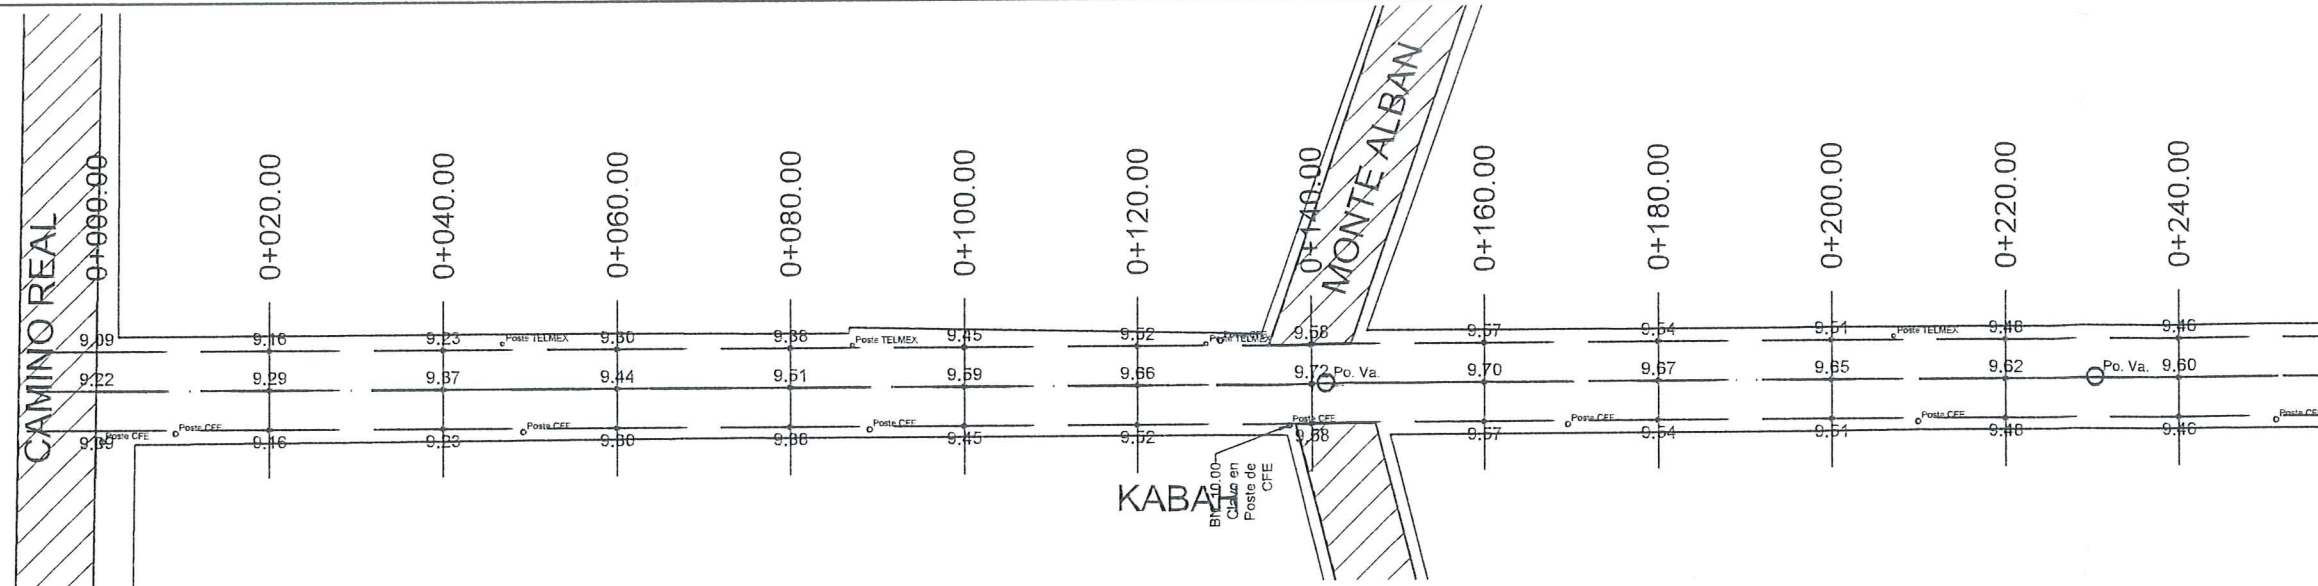

| ELEVACION | ESPEJOR | VOLUMEN   |        | ORDENADAS DE LA CURVA MASA |
|-----------|---------|-----------|--------|----------------------------|
|           |         | TERRAPLEN | CORTE  |                            |
| 0+000.00  | 9.09    | 9.22      | 0.00   | 10,000                     |
| 0+020.00  | 9.44    | 9.29      | 80.05  | 10,080                     |
| 0+040.00  | 9.55    | 9.37      | 109.77 | 10,190                     |
| 0+060.00  | 9.58    | 9.44      | 105.82 | 10,296                     |
| 0+080.00  | 9.63    | 9.51      | 100.31 | 10,396                     |
| 0+100.00  | 9.57    | 9.59      | 87.55  | 10,483                     |
| 0+120.00  | 9.57    | 9.66      | 67.42  | 10,551                     |
| 0+140.00  | 9.56    | 9.72      | 50.31  | 10,601                     |
| 0+160.00  | 9.50    | 9.70      | 37.19  | 10,638                     |
| 0+180.00  | 9.38    | 9.67      | 28.18  | 10,666                     |
| 0+200.00  | 9.43    | 9.65      | 30.90  | 10,697                     |
| 0+220.00  | 9.48    | 9.62      | 44.15  | 10,741                     |
| 0+240.00  | 9.45    | 9.60      | 50.95  | 10,792                     |

PERFIL

ESCALA= s/e

Secretaría de  
**Desarrollo Urbano**  
Dirección de  
**Obras Públicas**  
Departamento de  
**Proyectos y Presupuestos**

C. LIC. ALBERTO GRANADOS FAVILA  
PRESIDENTE MUNICIPAL

C. ARQ. ALFONSO TREVIÑO ROBLES  
SECRETARIO DE DESARROLLO URBANO Y ECOLOGIA

C. ING. FERNANDO REQUENA CHAVEZ  
DIRECTOR DE OBRAS PUBLICAS

NOTAS GENERALES  
OBRAS PÚBLICAS  
SIMBOLOGIA  
2024-2027

CALLE PAVIMENTADA.

CUENTA CON RED SANITARIA  
Y DE AGUA POTABLE, CUENTA  
CON MATERIAL DE RELLENO  
TIPO SULFATO.

SE SOLICITAN:  
TOMAS DE AGUA = 0  
DESCARGAS. = 0

CUENTA CON:.  
CAJAS DE VÁLVULAS = 0  
POZO DE VISITAS = 3  
REJILLA PLUVIAL = 0

DEMOLICIONES:.  
CARPETA =0.00m<sup>2</sup>  
CORDONES =0.00ml  
BANQUETAS =0.00m<sup>2</sup>

ACOTACION A PARAMENTOS.

PROYECTO:  
PAVIMENTACIÓN ASFÁLTICA  
**CALLE KABAH DE CAMINO REAL A  
TEOTIHUACAN, COL. TECNOLÓGICO.**




CONTENIDO:  
**PLANTA GEOMÉTRICA Y PERFIL DE  
CALLES.**

AUTORIZO:  
PROYECTO:  
ESCALA: S/E

REVISÓ:  
DIBUJO:  
FECHA:

1a



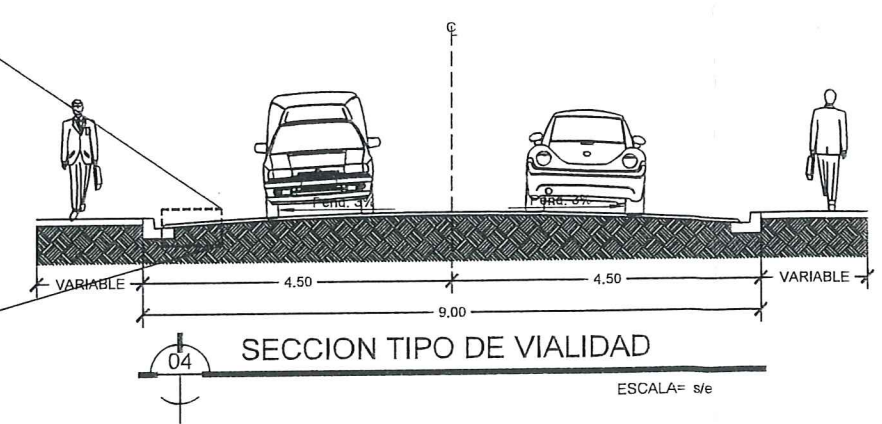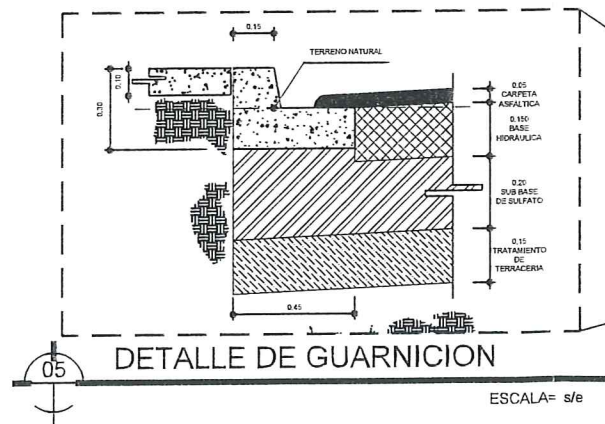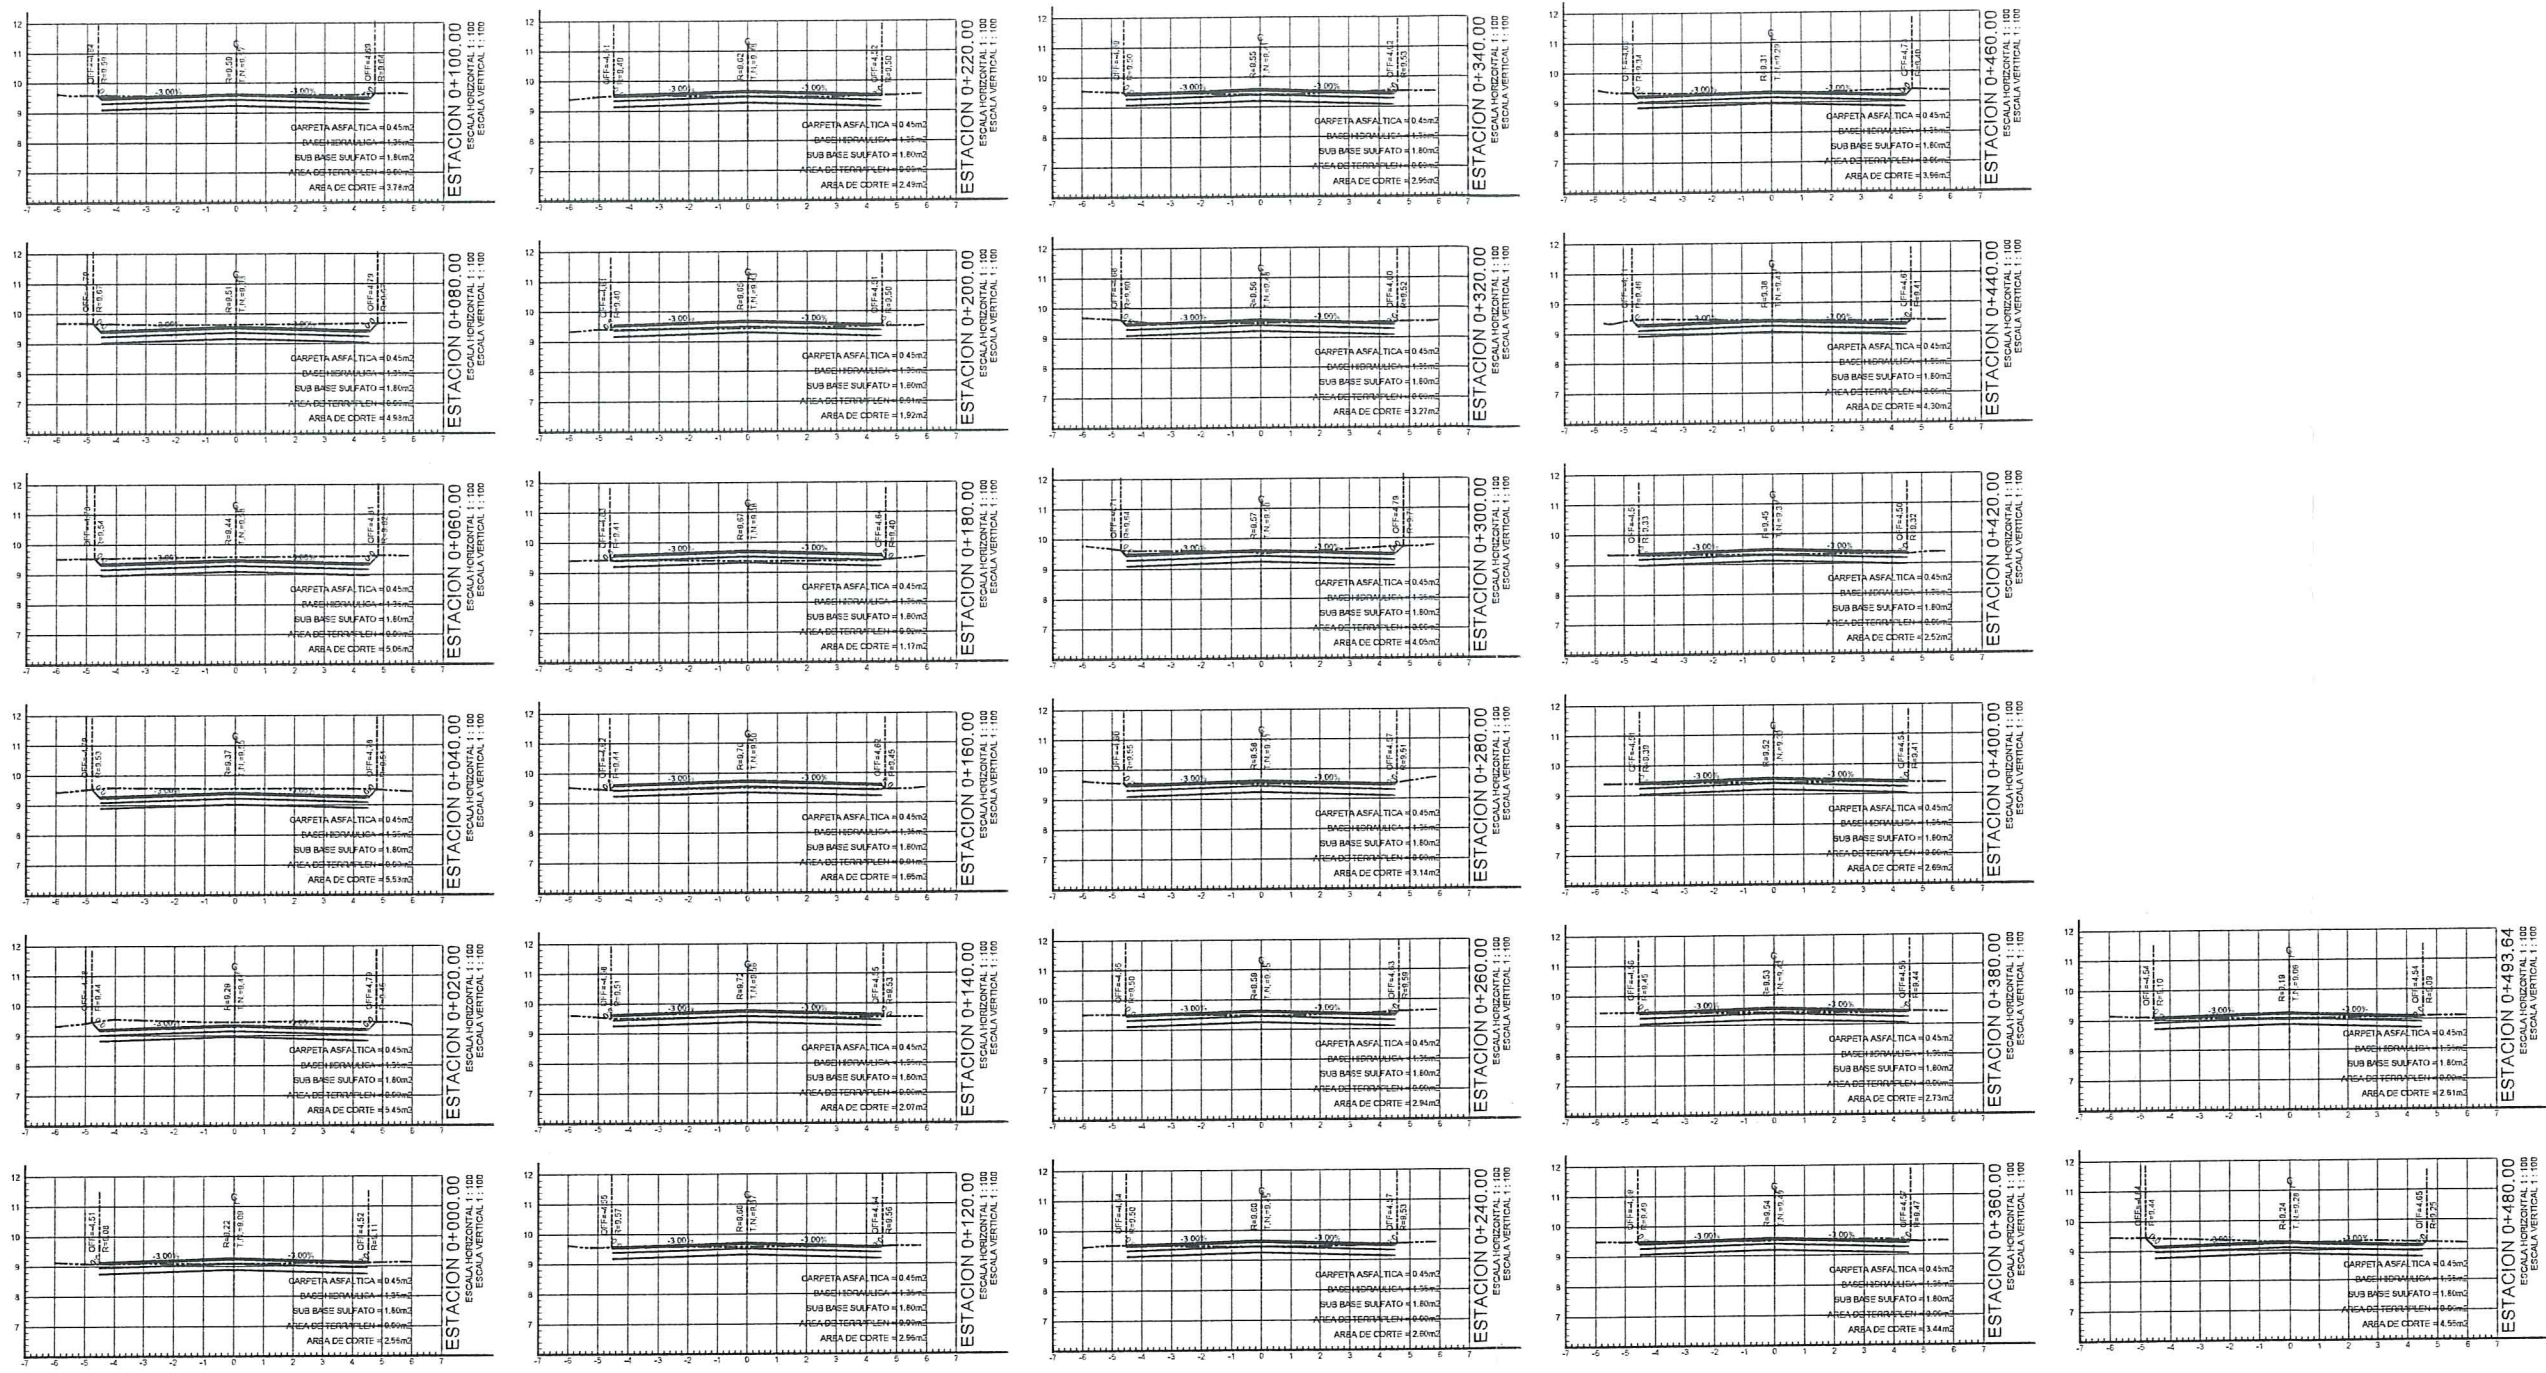

Gobierno Municipal de  
**MATAMOROS**  
2024-2027

Secretaría de  
**Desarrollo Urbano**  
Dirección de  
**Obras Públicas**  
Departamento de  
**Proyectos y Presupuestos**

C. LIC. ALBERTO GRANADOS FAVILA  
PRESIDENTE MUNICIPAL

C. ARQ. ALFONSO TREVIÑO ROBLES  
SECRETARIO DE DESARROLLO URBANO Y ECOLOGIA

C. ING. GERNANDO REQUENA CHAVEZ  
DIRECTOR DE OBRAS PUBLICAS

NOTAS GENERALES  
Y  
SIMBOLOGIA  
2024-2027

▨ CALLE PAVIMENTADA.

CUENTA CON RED SANITARIA  
Y DE AGUA POTABLE, CUENTA  
CON MATERIAL DE RELLENO  
TIPO SULFATO.

SE SOLICITAN:.  
TOMAS DE AGUA = 0  
DESCARGAS. = 0

CUENTA CON:.  
CAJAS DE VÁLVULAS = 0  
POZO DE VISITAS = 3  
REJILLA PLUVIAL = 0

DEMOLICIONES:.  
CARPETA = 0.00m<sup>2</sup>  
CORDONES = 0.00ml  
BANQUETAS = 0.00m<sup>2</sup>

ACOTACION A PARAMENTOS.


PROYECTO:  
PAVIMENTACIÓN ASFÁLTICA  
**CALLE KABAH DE CAMINO REAL A  
TEOTIHUACAN, COL. TECNOLÓGICO.**

CONTENIDO:  
**SECCIONES Y DETALLES.**

AUTORIZO:  
PROYECTO:  
ESCALA: S/E

REVISÓ:  
DIBUJO:  
FECHA:

2

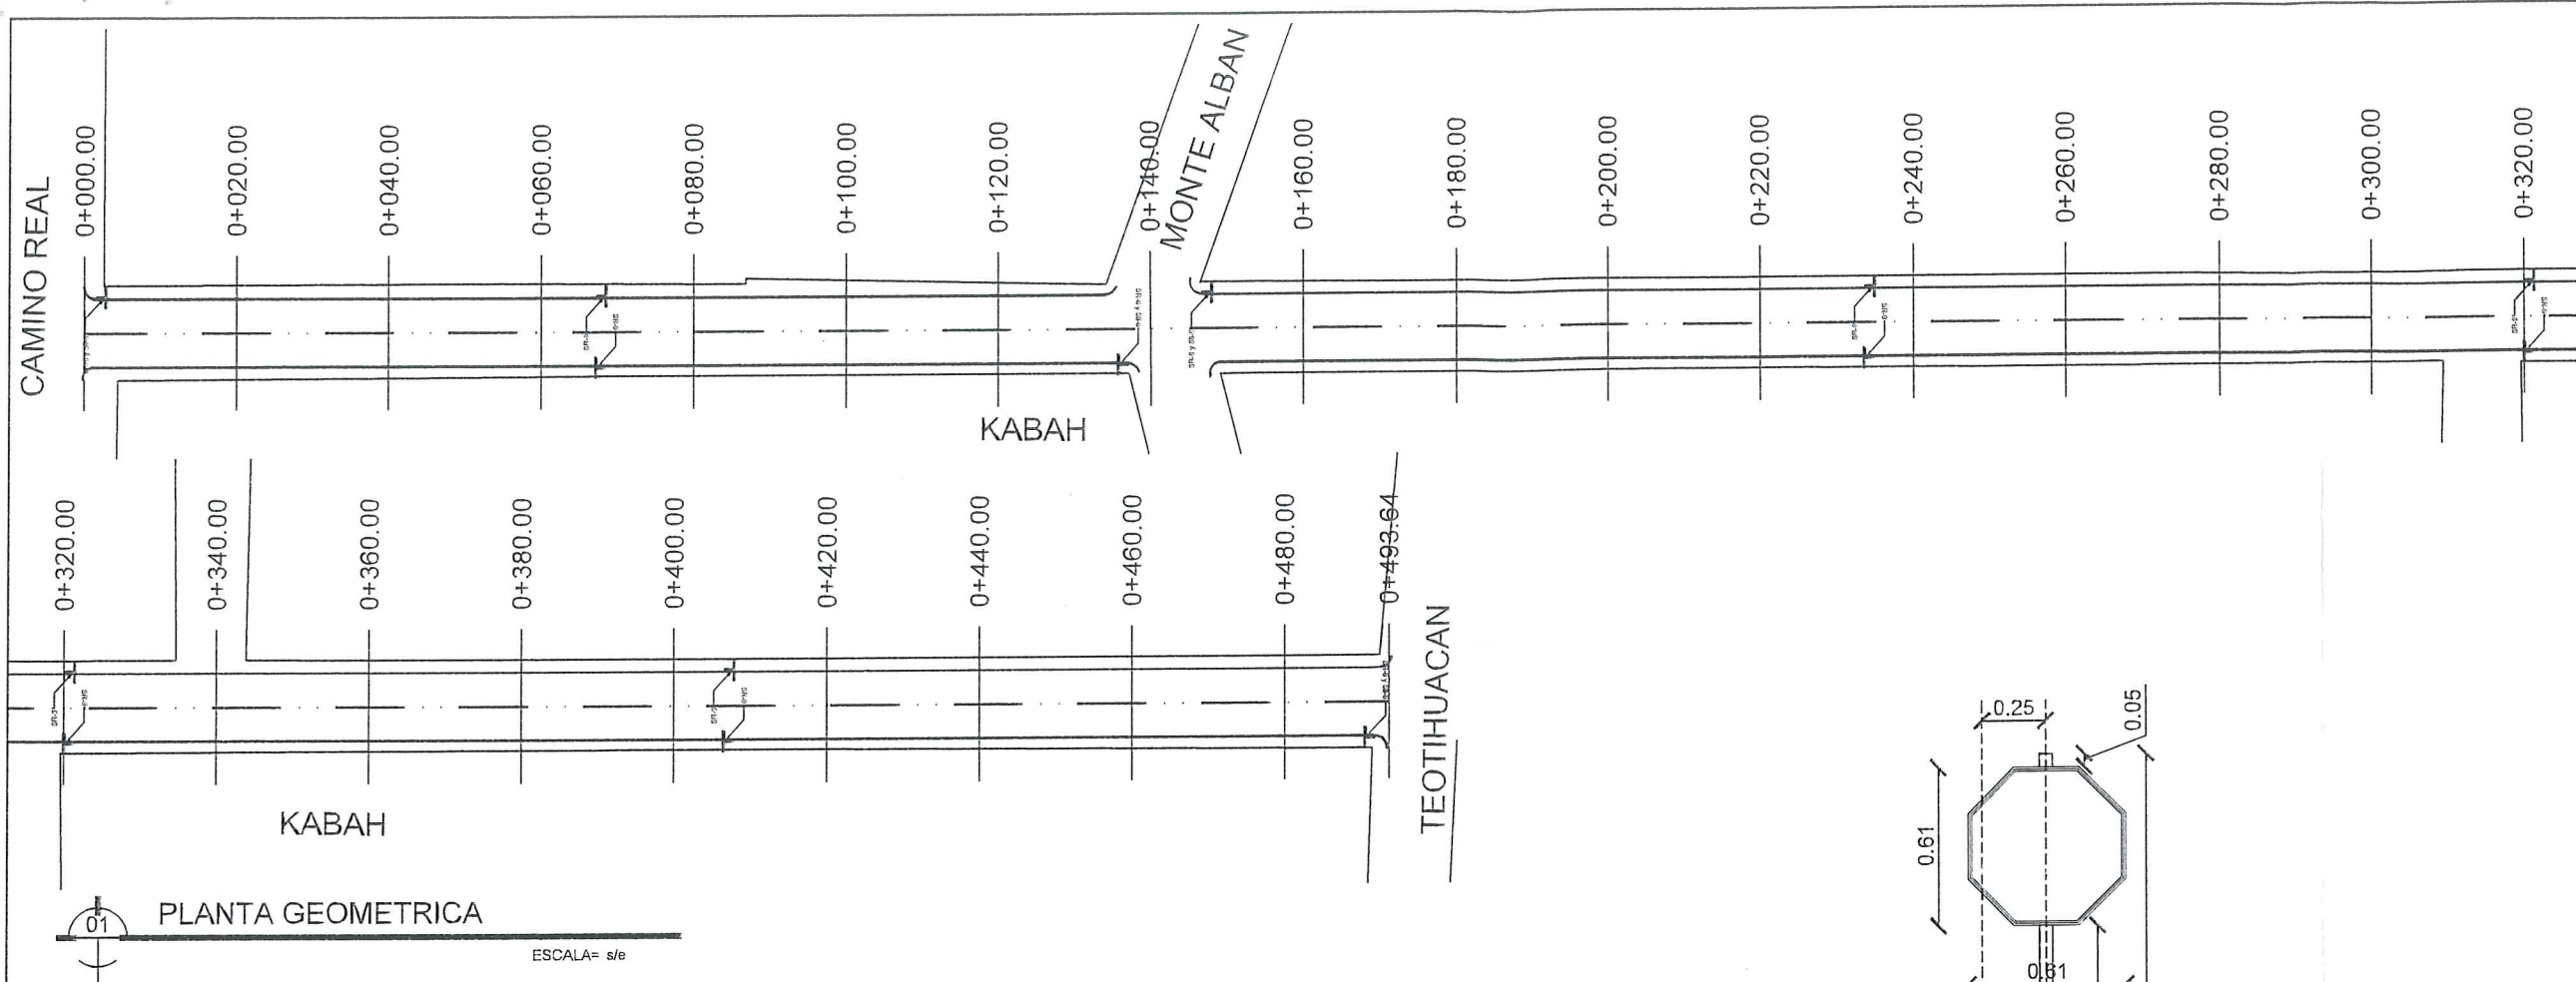


01 PLANTA GEOMETRICA  
ESCALA= s/e

## TIPO SEÑALIZACIÓN



- SR-6 TAMAÑO DE 0.61x0.61m. PARA ZONA URBANA.
- SII-6 DE 0.61x0.20m. PARA NOMENCLATURA .
- SP-32 TAMAÑO DE 0.61x0.61m. PARA ZONA URBANA.
- SR-9 TAMAÑO DE 0.61x0.61m. PARA ZONA URBANA.

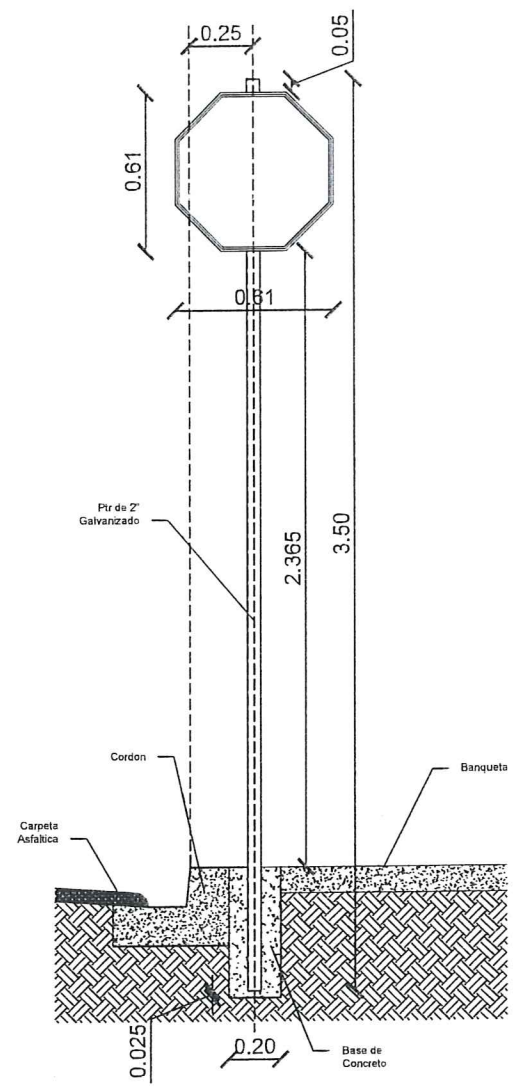

02 DETALLE DE COLOCACION  
ESCALA= s/e

Gobierno Municipal de  
**MATAMOROS**  
2024-2027

Secretaría de  
**Desarrollo Urbano**  
Dirección de  
**Obras Públicas**  
Departamento de  
**Proyectos y Presupuestos**

C. LIC. ALBERTO GRANADOS FAVILA  
PRESIDENTE MUNICIPAL

C. ARQ. ALFONSO TREVIÑO ROBLES  
SECRETARIO DE DESARROLLO URBANO Y ECOLOGIA

C. ING. FERNANDO REQUENA CHAVEZ  
DIRECTOR DE OBRAS PUBLICAS

NOTAS GENERALES

SIMBOLOGIA

OBRAS PÚBLICAS  
2024-2027

PROYECTO:  
PAVIMENTACIÓN ASFÁLTICA  
**CALLE KABAH DE CAMINO REAL A  
TEOTIHUACAN, COL. TECNOLÓGICO.**

CONTENIDO:  
**PLANTA GEOMÉTRICA, SIMBOLOGIA Y  
DETALLES.**

|             |         |
|-------------|---------|
| AUTORIZO:   | REVISÓ: |
| PROYECTO:   | DIBUJO: |
| ESCALA: S/E | FECHA:  |

3