
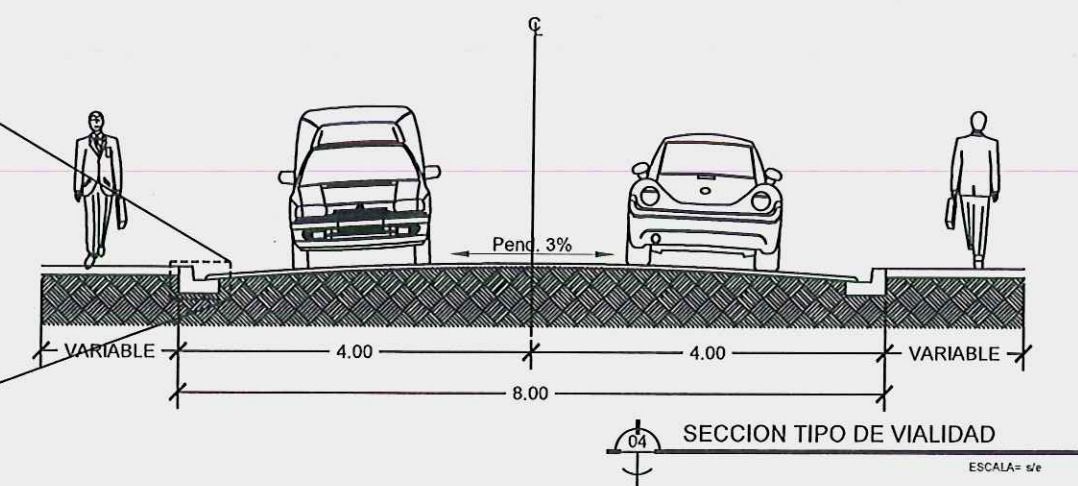
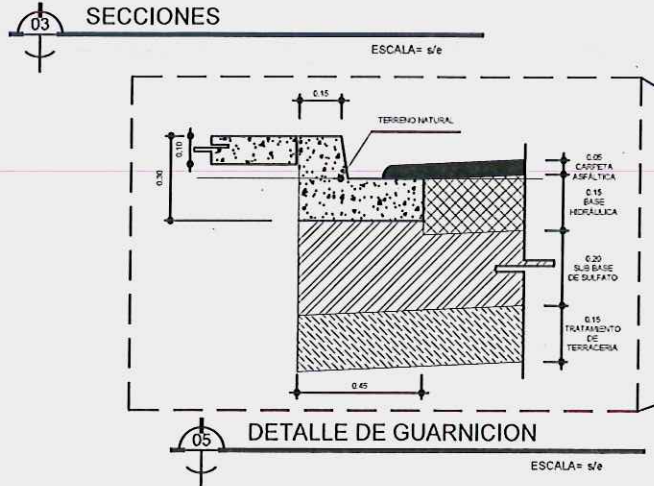


ELEVACION ESPESOR VOLUMEN	ORDENADAS DE LA CURVA MASA		0+000.00	0+020.00	0+040.00	0+060.00	0+080.00	0+100.00	0+120.00	0+140.00	0+147.64	TOTAL VOLUMEN CORTE = 176.51m ³	TOTAL VOLUMEN TERRAPLEN = -5.57m ³
	TERRAPLEN	CORTE											

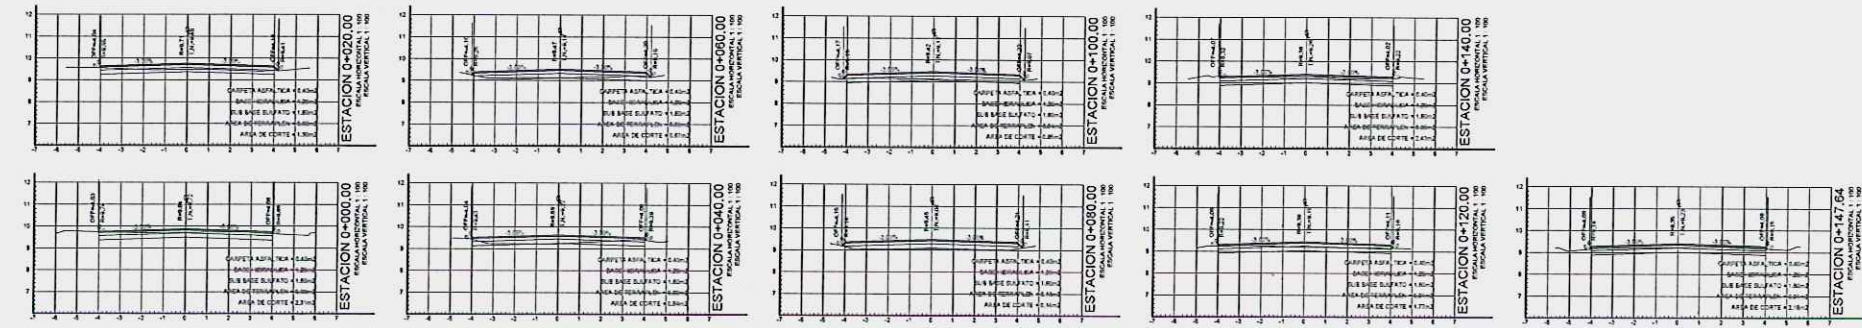

Gobierno Municipal de **Matamoros**
2021 - 2024

C. MTRO. MARIO ALBERTO LOPEZ HERNANDEZ
PRESIDENTE MUNICIPAL

C. ARQ. SAMUEL VEGA GARCIA
SECRETARIO DE DESARROLLO URBANO Y ECOLOGIA

C. ING. JOSÉ ROBERTO REYES FLORES
DIRECTOR DE OBRAS PUBLICAS

SECRETARIA DE DESARROLLO URBANO Y ECOLOGIA,
Y DIRECCION DE OBRAS PUBLICAS.

NOTAS GENERALES
Y
SIMBOLOGIA:

CALLE PAVIMENTADA.

CUENTA CON RED SANITARIA
Y DE AGUA POTABLE, CUENTA
CON MATERIAL DE RELLENO
TIPO SULFATO.

SE SOLICITAN:.
TOMAS DE AGUA = 2
DESCARGAS. = 2

CUENTA CON:.
CAJAS DE VÁLVULAS = 0
POZO DE VISITAS = 2
REJILLA PLUVIAL = 0


ACOTACION A PARAMENTOS.

PROYECTO:
PAVIMENTACIÓN ASFÁLTICA
CALLE JOSÉ MEJÍA DE JESÚS ÉRAMOS GUEVARA
A NATIVIDAD LARA, COL. EJ. 20 DE NOVIEMBRE.

CONTENIDO:
PLANTA GEOMÉTRICA, PERFIL DE CALLES, SECCIONES Y DETALLES.

AUTORIZO: REVISO:
PROYECTO: DIBUJO:
ESCALA: S/E FECHA:



NOTA: ANTES DE INICIAR LA OBRA, ES NECESARIO VERIFICAR EL PROYECTO EN CAMPO.

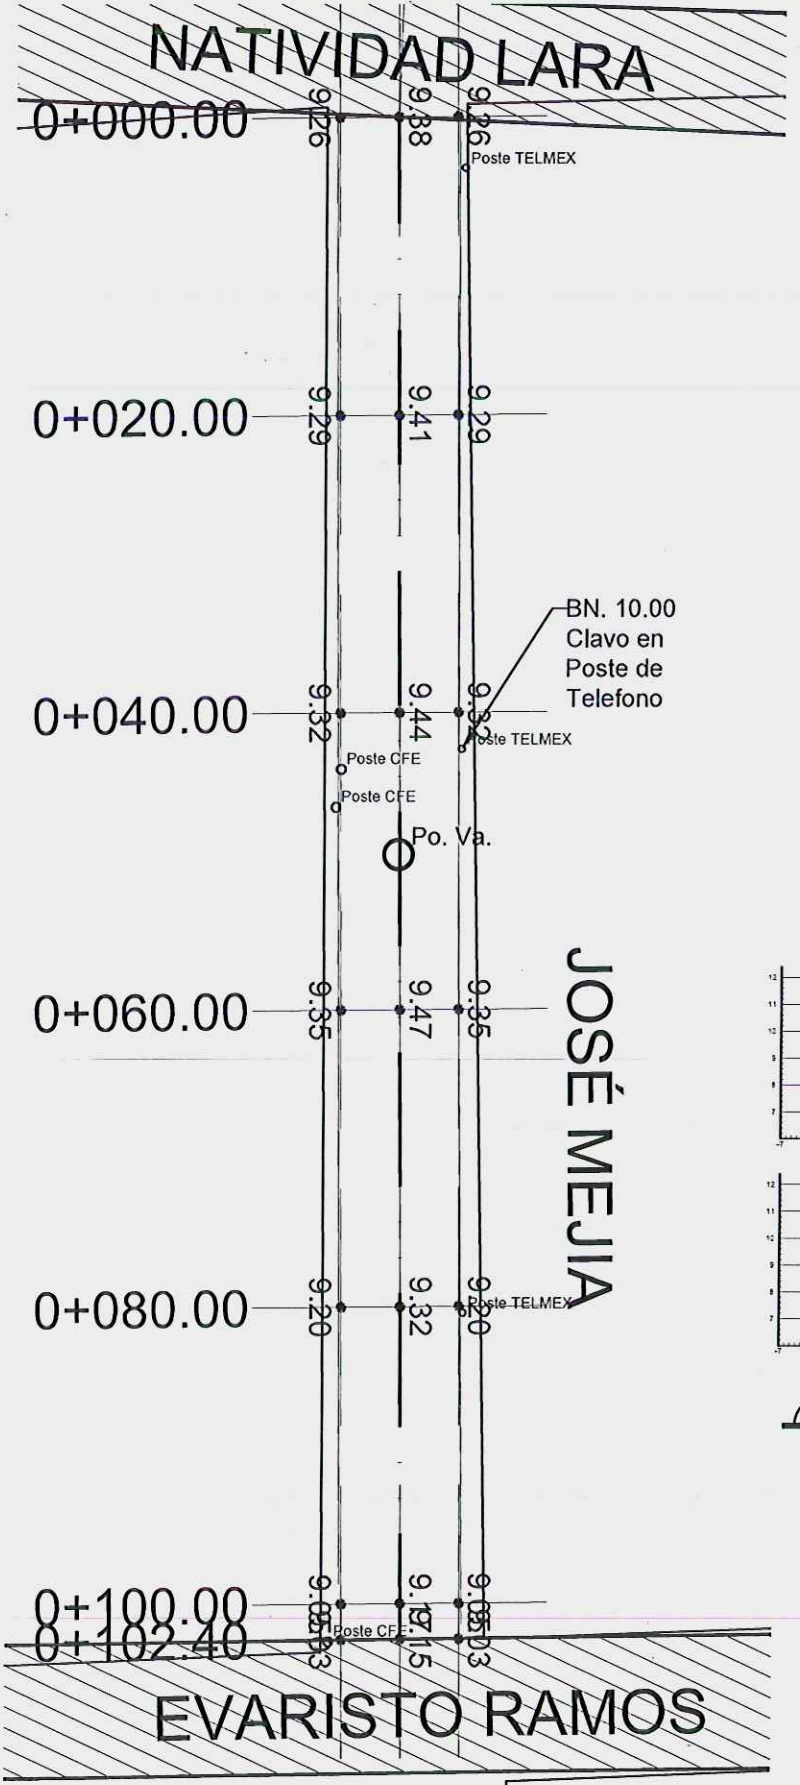


01 PLANTA GEOMETRICA
ESCALA= s/e

NOTA: ANTES DE INICIAR LA OBRA ES NECESARIO VERIFICAR EL PROYECTO EN CAMPO.


02 PERFIL
ESCALA= s/e

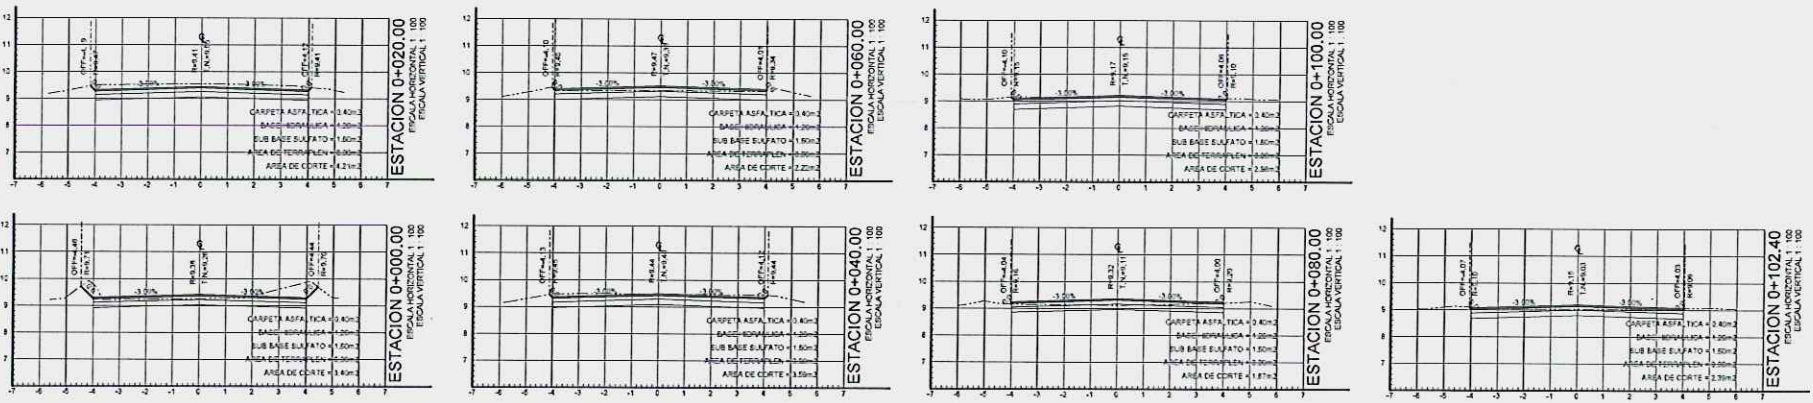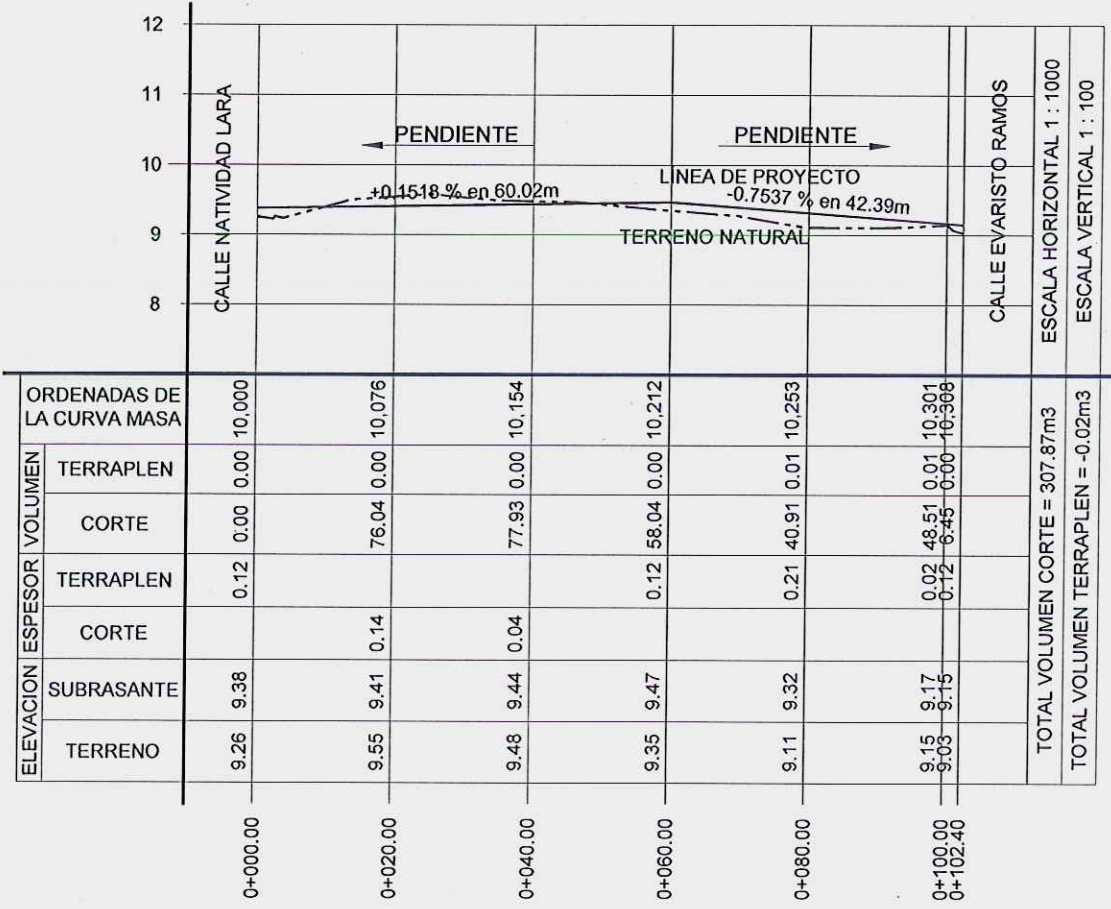

03 SECCIONES
ESCALA= s/e

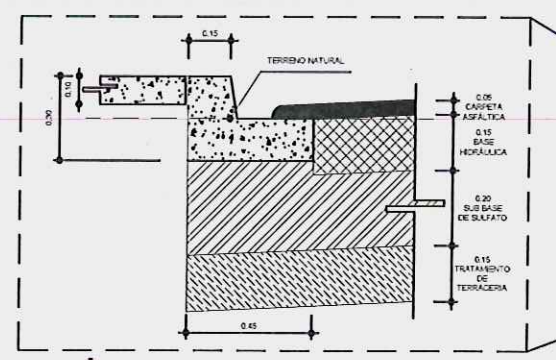

05 DETALLE DE GUARNICION
ESCALA= s/e

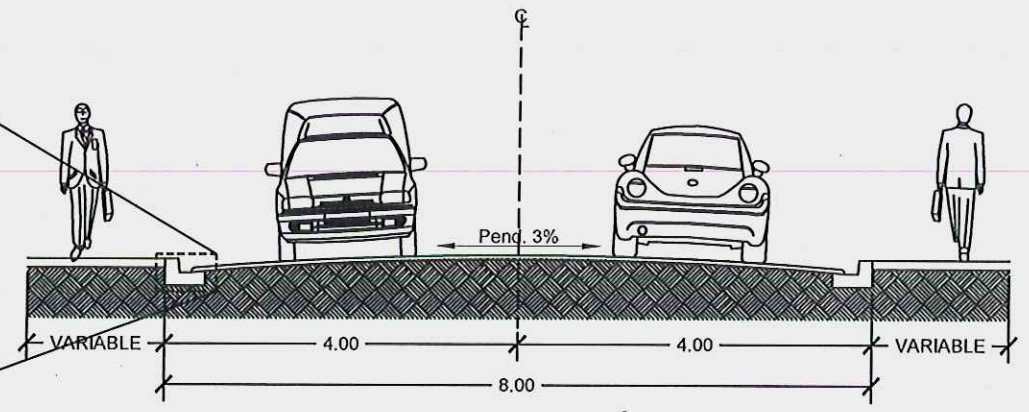

04 SECCION TIPO DE VIALIDAD
ESCALA= s/e

C. MTR. MARIO ALBERTO LOPEZ HERNANDEZ
PRESIDENTE MUNICIPAL

C. ARQ. SAMUEL VEGA GARCIA
SECRETARIO DE DESARROLLO URBANO Y ECOLOGIA

C. ING. JOSE RODOLFO REYES FLORES
DIRECTOR DE OBRAS PUBLICAS

SECRETARIA DE DESARROLLO URBANO Y ECOLOGIA,
Y DIRECCION DE OBRAS PUBLICAS.

NOTAS GENERALES
Y
SIMBOLOGIA:



CALLE PAVIMENTADA.

CUENTA CON RED SANITARIA
Y DE AGUA POTABLE, NO
CUENTA CON MATERIAL DE
RELLENO.

SE SOLICITAN:.
TOMAS DE AGUA = 2
DESCARGAS. = 2

CUENTA CON:.
CAJAS DE VÁLVULAS = 0
POZO DE VISITAS = 1
REJILLA PLUVIAL = 0

ACOTACION A PARAMENTOS.

PROYECTO:
PAVIMENTACIÓN ASFÁLTICA
CALLE JOSE MEJIA DE NATIVIDAD LARA A
EVARISTO RAMOS, COL. EJ. 20 DE NOVIEMBRE.

CONTENIDO:
PLANTA GEOMÉTRICA.