


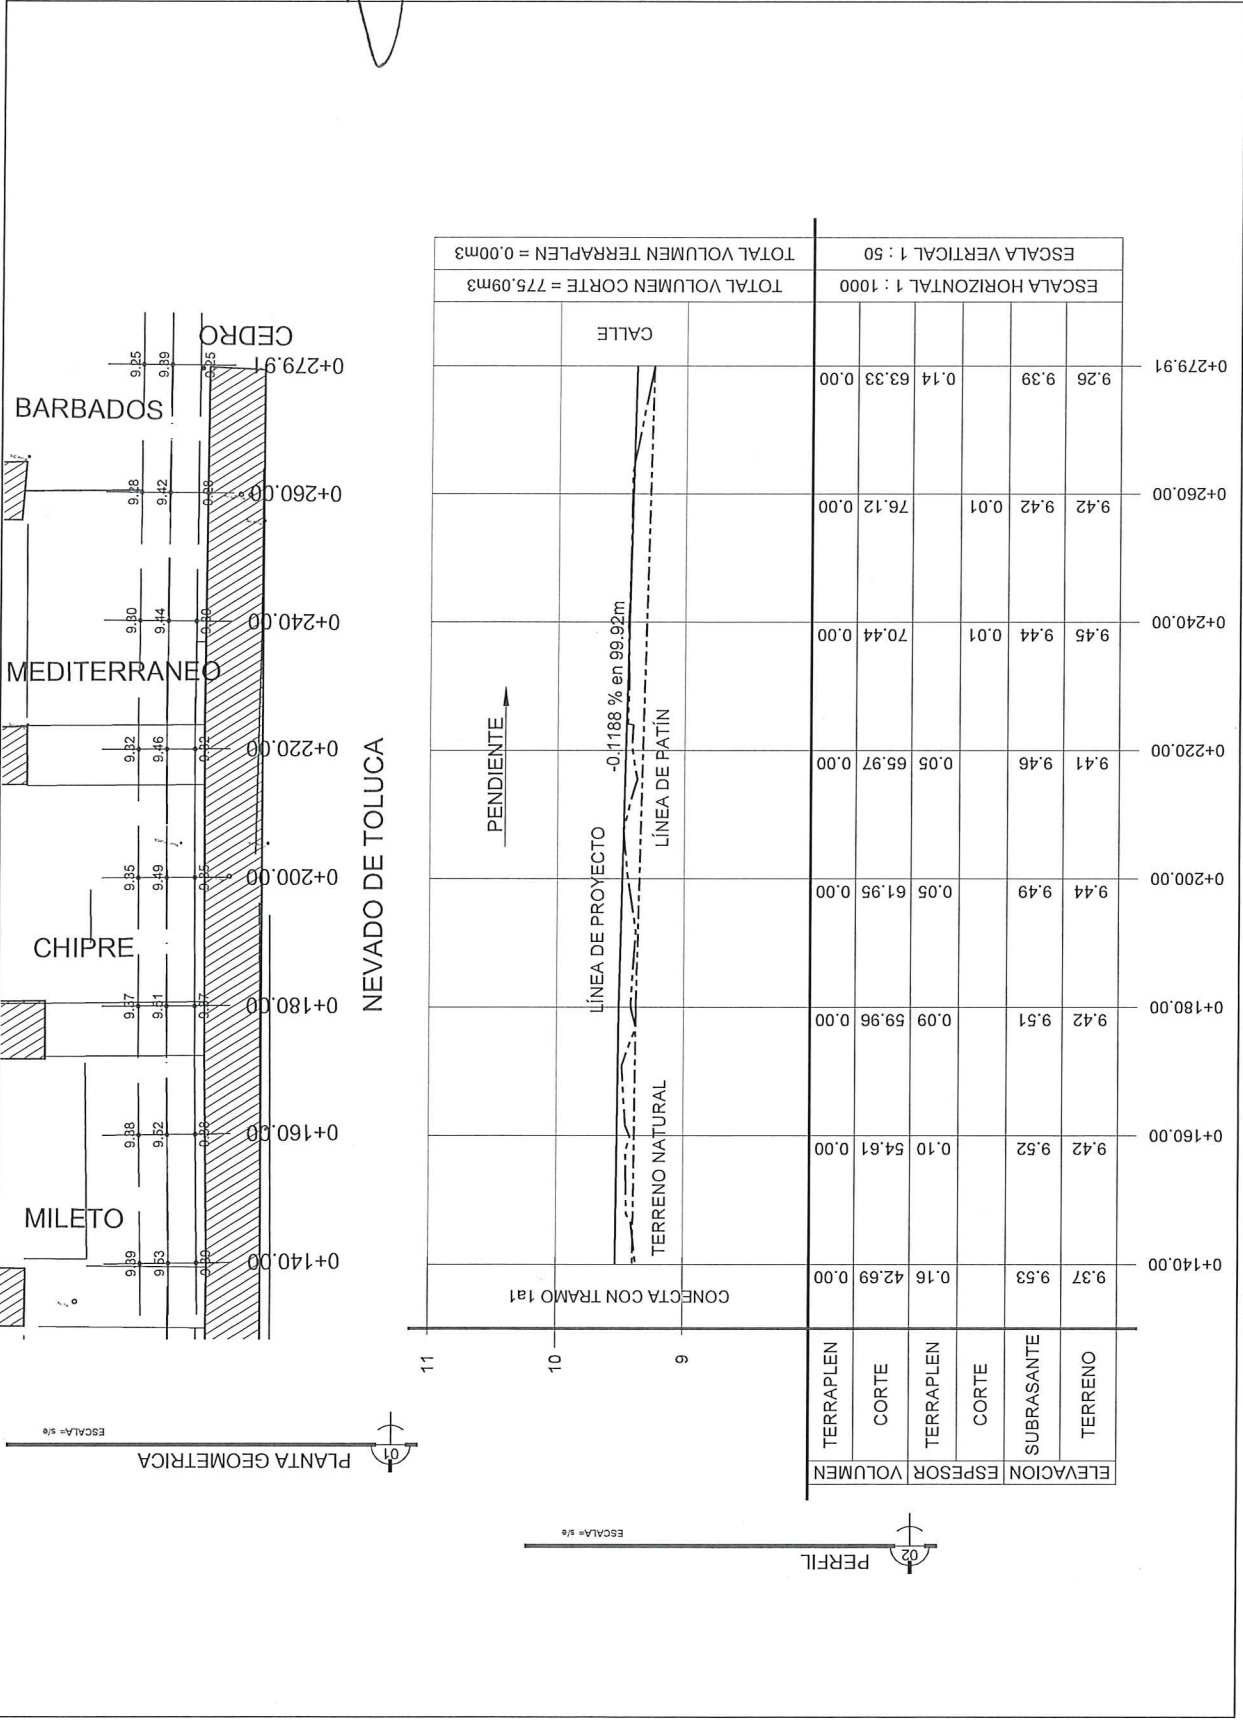




C. LIC. ALBERTO GRANADOS FAVILA
PRESIDENTE MUNICIPAL

C. ARQ. ALFONSO TREVIÑO ROBLES
SECRETARIO DE DESARROLLO URBANO Y ECOLOGIA

C. ING. FERNANDO REJUEÑA CHAVEZ
DIRECTOR DE OBRAS PUBLICAS

NOTAS GENERALES
Y
SIMBOLOGIA:

 

CUENTA CON RED SANITARIA
Y DE AGUA POTABLE, CUENTA
CON MATERIAL DE RELLENO
TIPO SULFATO.

SE SOLICITAN:
TOMAS DE AGUA
DESCARGAS.

= 0

= 0

CUENTA CON:

CAJAS DE VALVULAS = 0

POZO DE VISITAS = 0

REJILLA PLUVIAL = 0

VALVULA DE CONTROL DE GAS

DEMOLICIONES:

CARPETA = 0.00m²

CORDONES = 10.90m²

BANQUETAS = 16.45m²

ACOTACIONES A PARAMENTOS.

PROYECTO:
PAVIMENTACIÓN ASFÁLTICA
CALLE NEVADO DE TOLUCA DE TIBET A CEDRO,
COL. LA AMISTAD.
















CONTENIDO:

SECCIONES Y DETALLES.

AUTORIZO:
PROYECTO
Escala: 1:50

REVISÓ:
FECHA:


2

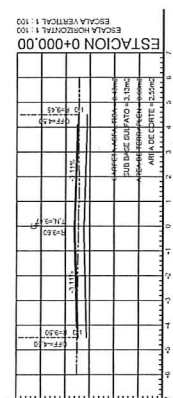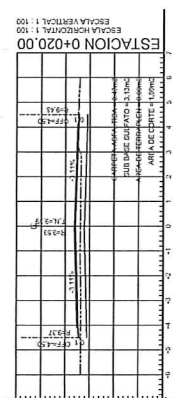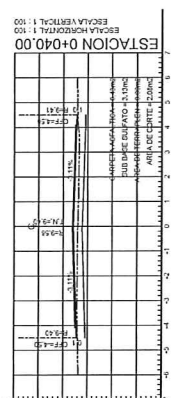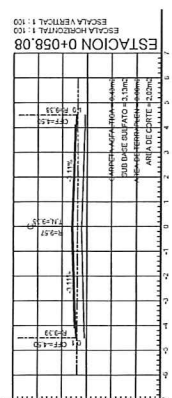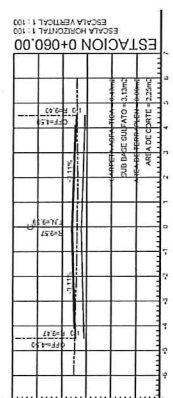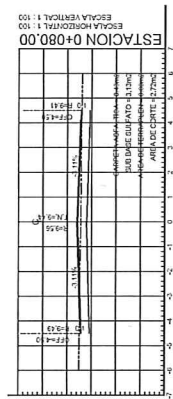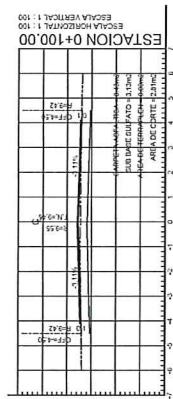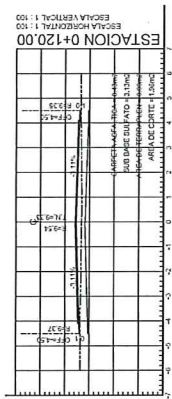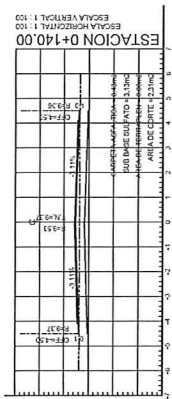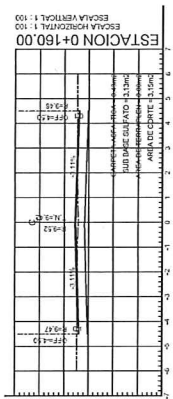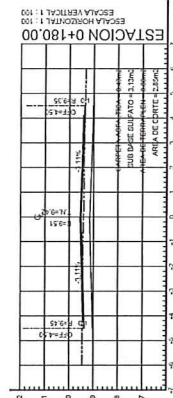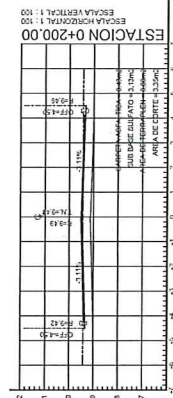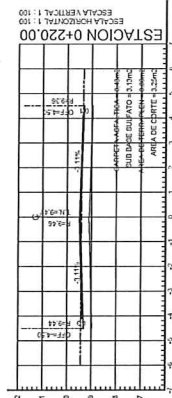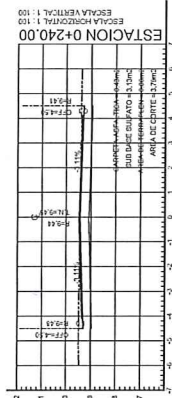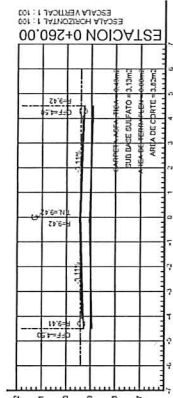

SECCIONES




ESCALA: 5/6

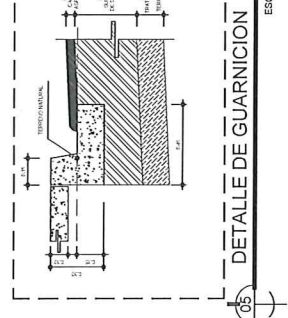



ESCALA: 5/6

SECCION TIPO DE VIALIDAD

ESCALA: 5/6





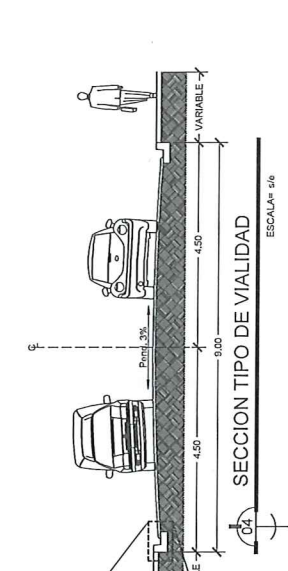


ESCALA: 5/6

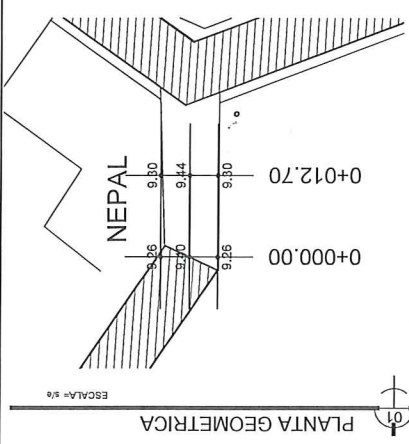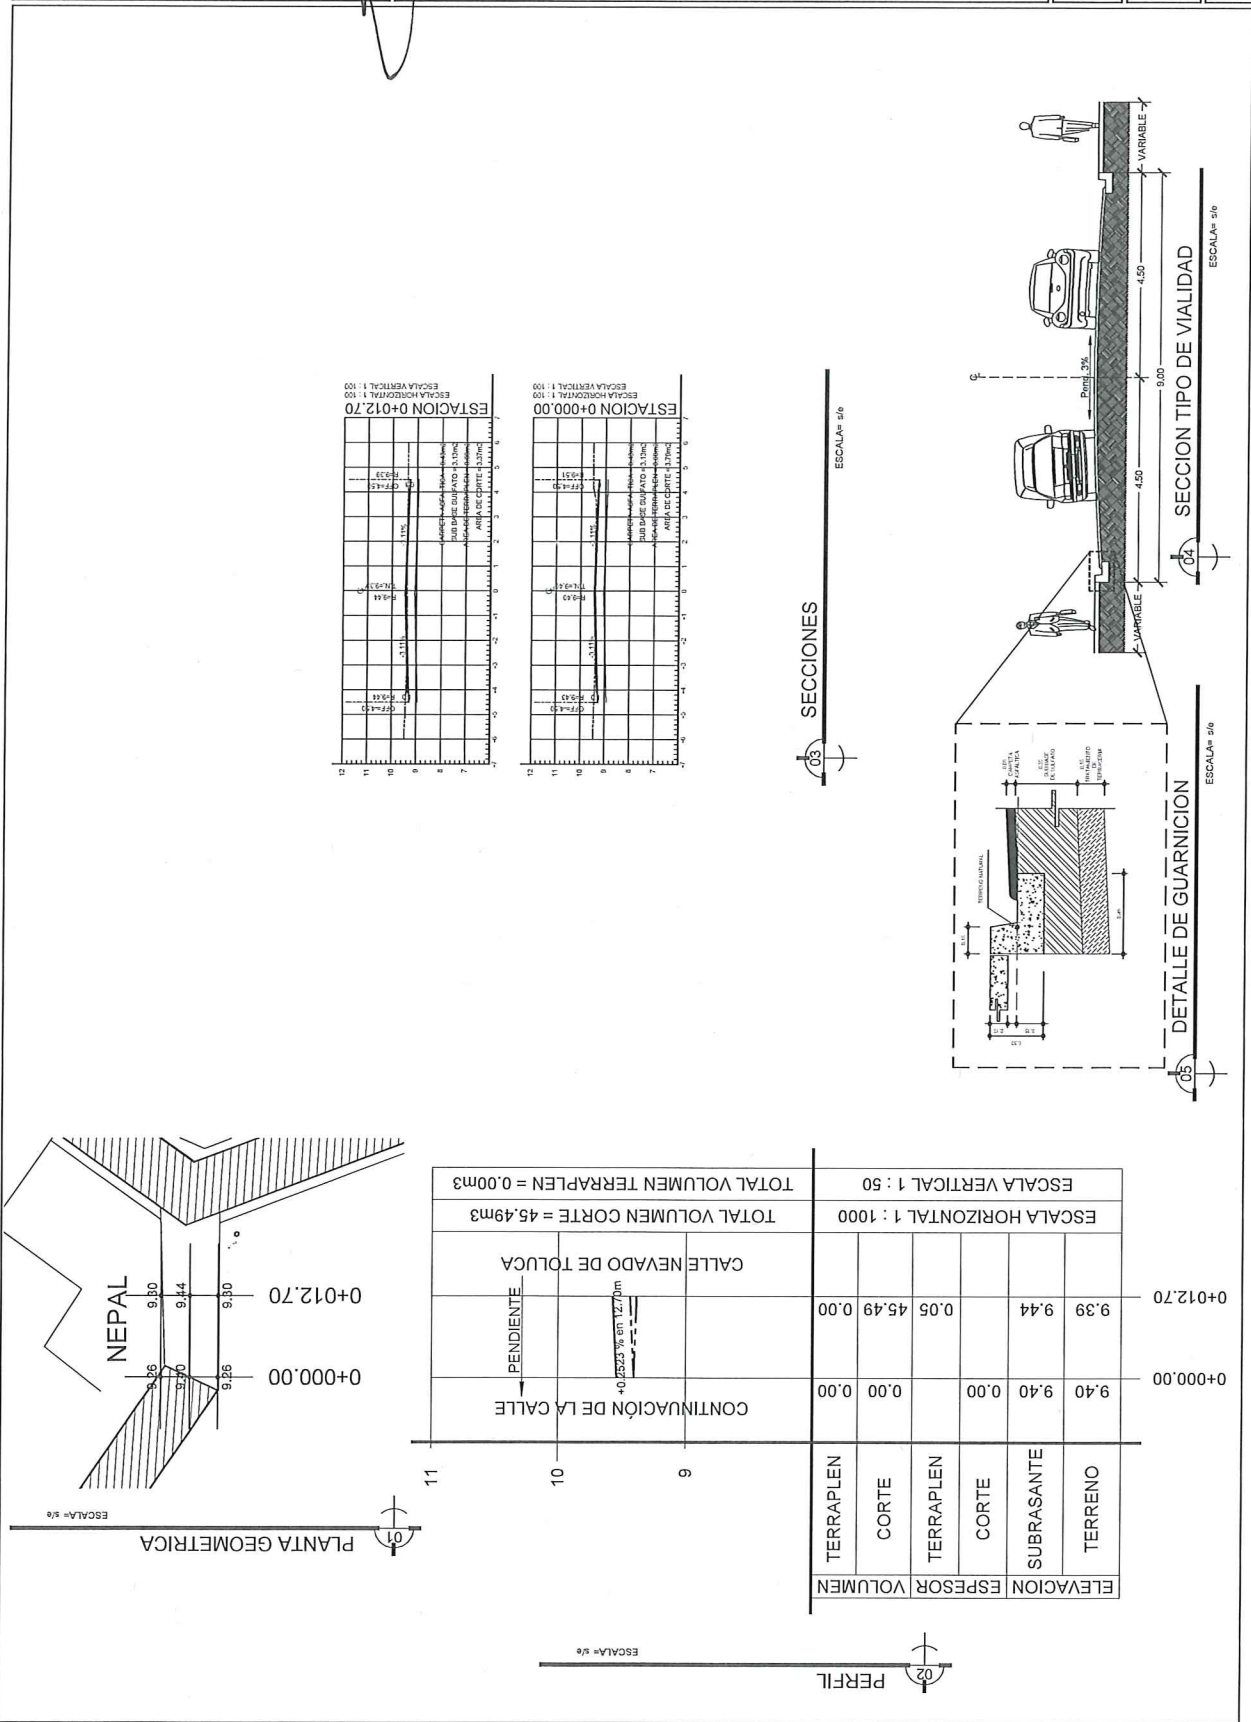



ELEVACION	ESPAZOR	VOLUMEN	0+000.00	0+012.70	ESCALA HORIZONTAL 1 : 1000	ESCALA VERTICAL 1 : 50	TOTAL VOLUMEN CORTE = 45.49m ³	TOTAL VOLUMEN TERRAPLEN = 0.00m ³
SUBRASANTE								
TERRENO								




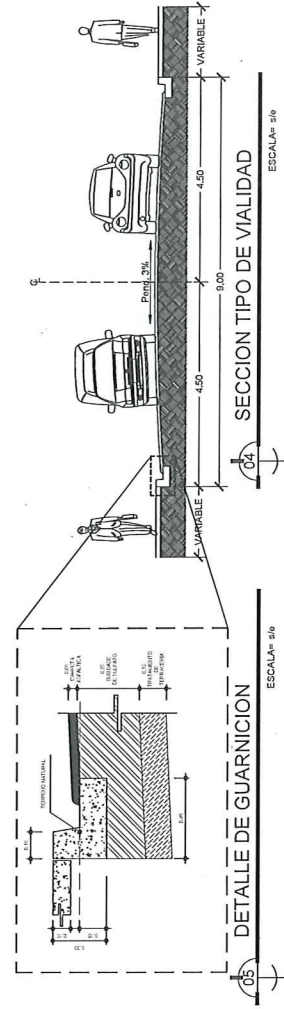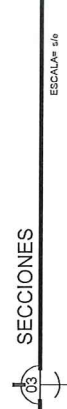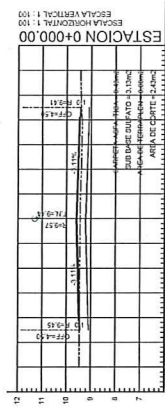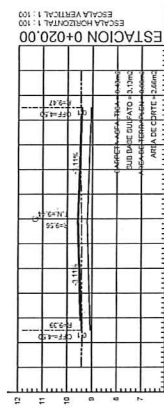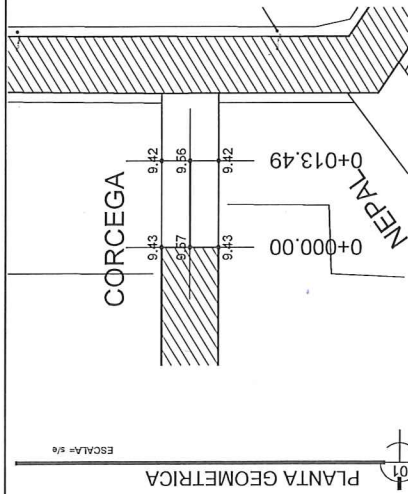

ELEVACION	ESPESOR	VOLUMEN	TERRAPLEN	CORTE	TERRAPLEN	CORTE	SUBRASANTE	TERRENO
9.44	9.57	0.14	0.00	0.00	0.12	34.36	9.56	9.44
CONTINUACIÓN DE LA CALLE CALLE NEVADO DE TOLUCA TOTAL VOLUMEN CORTE = 34.36m³ TOTAL VOLUMEN TERRAPLEN = 0.00m³								

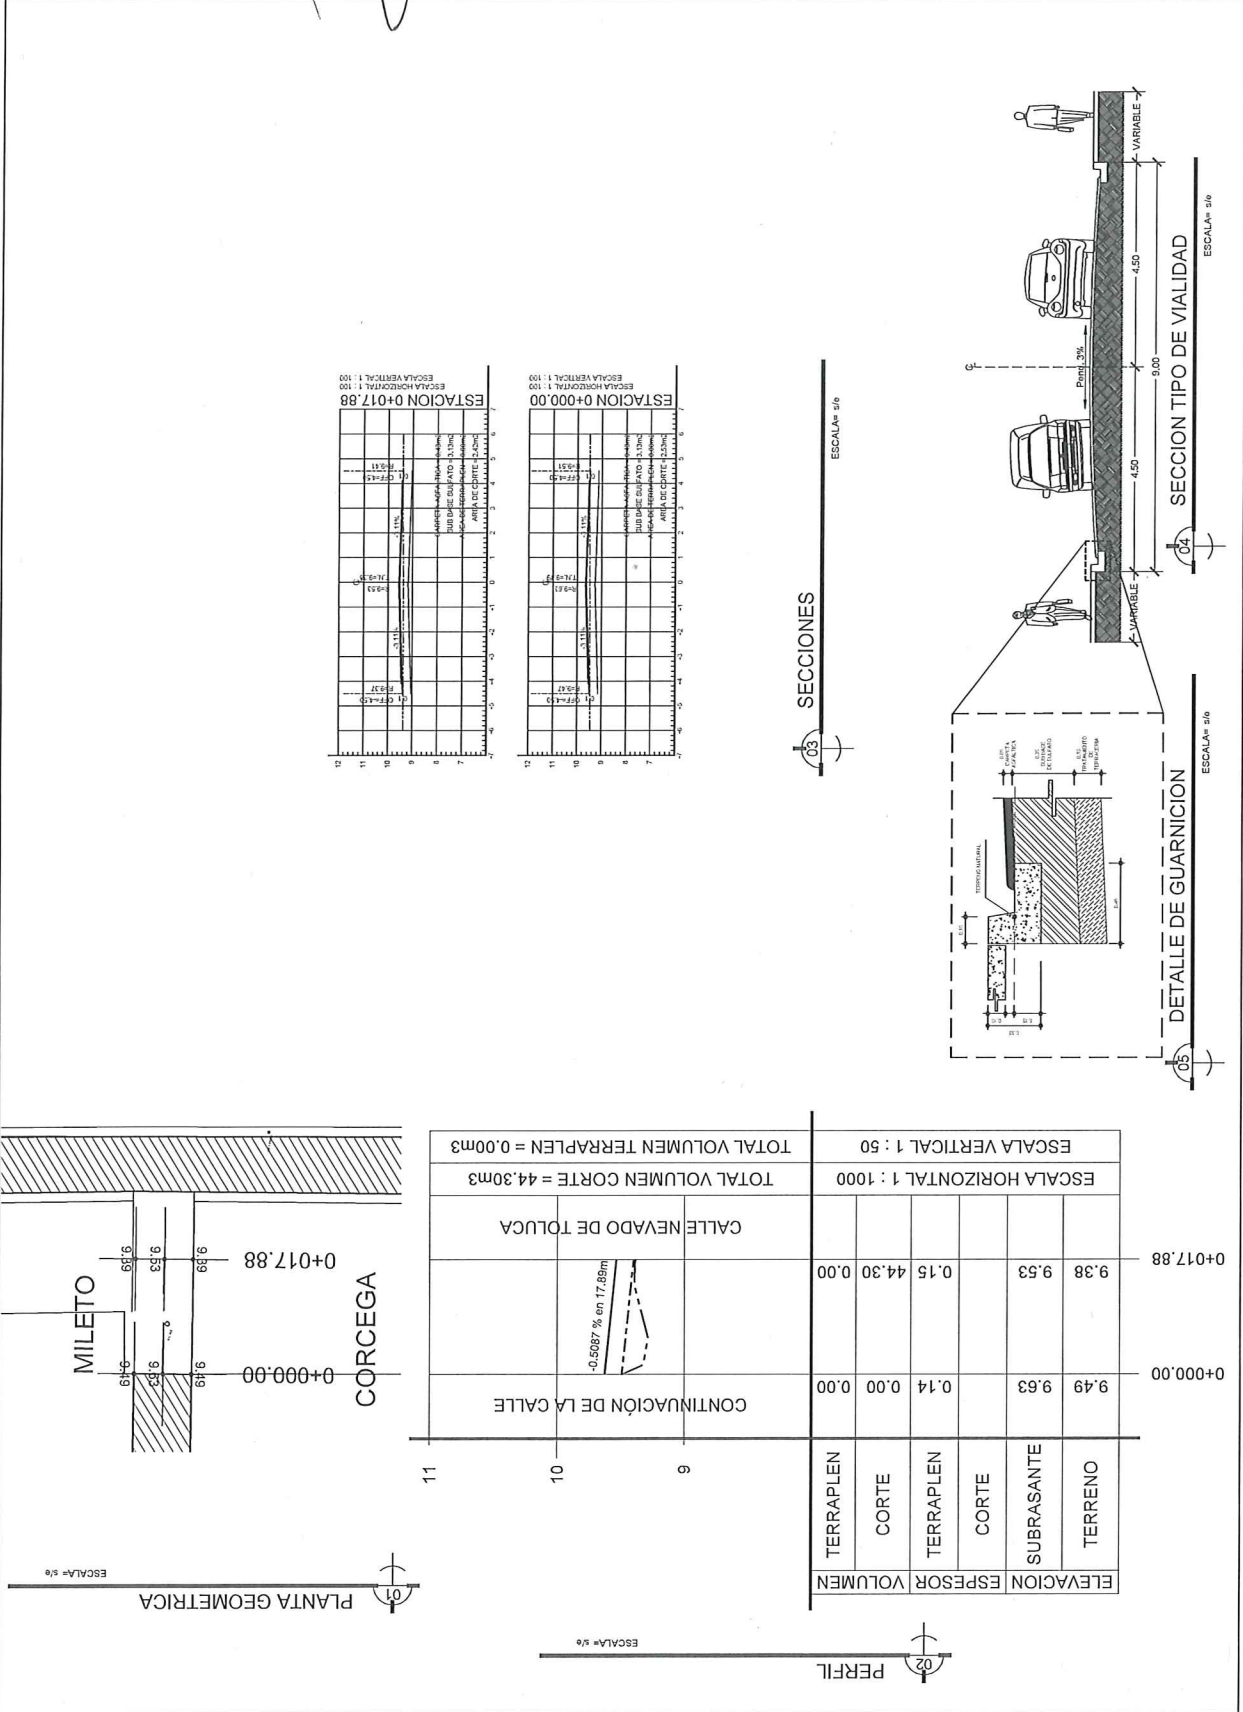

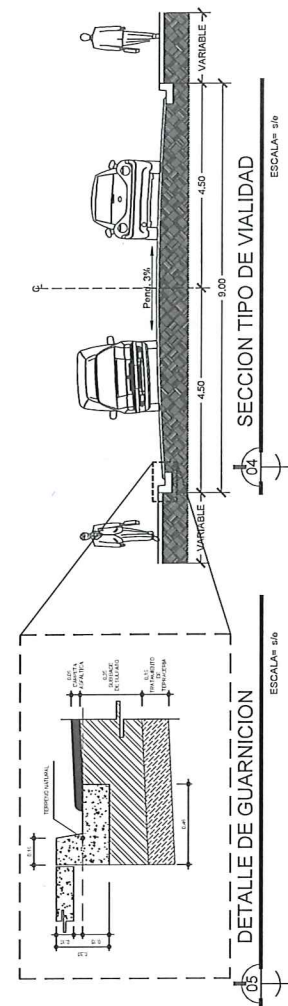

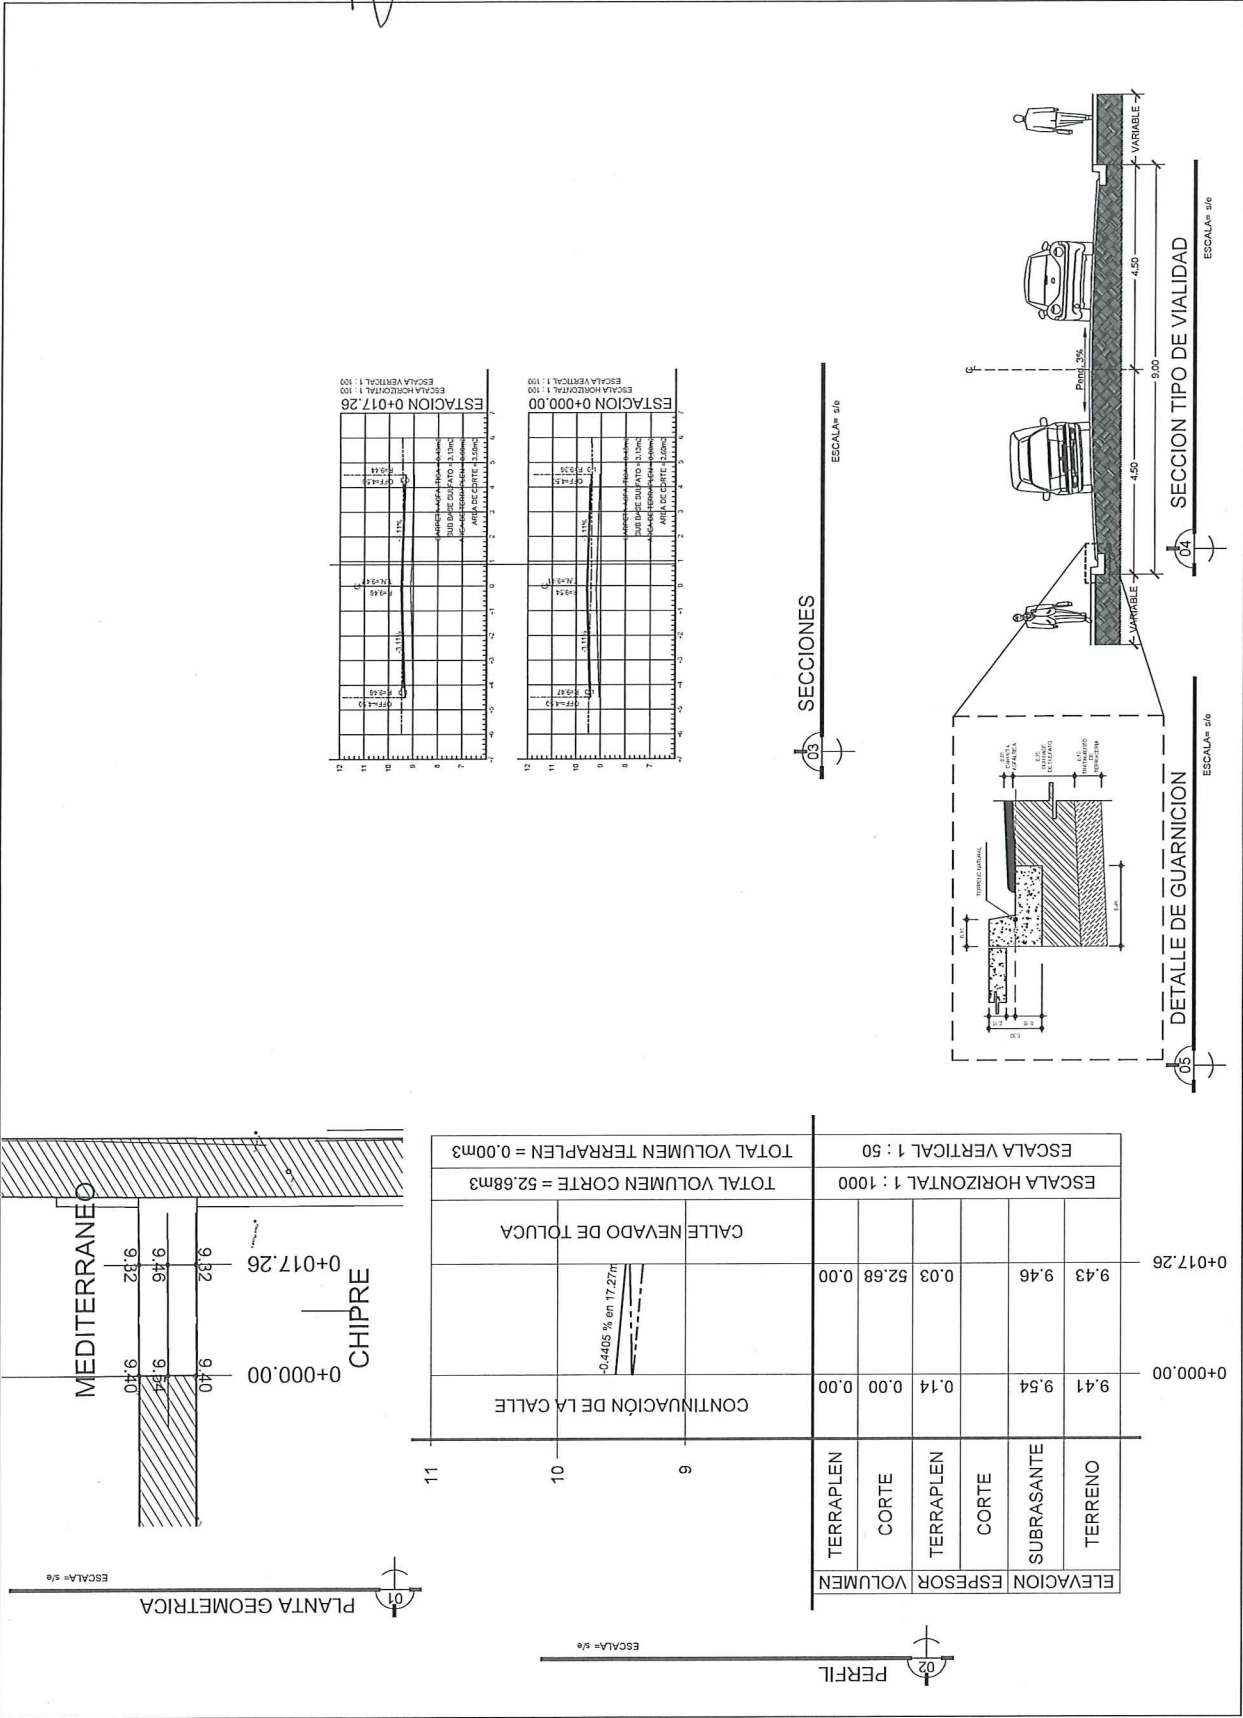

C. LIC. ALBERTO GRANADOS PAULA
PRESIDENTE MUNICIPAL

C. ASO. AFRONSO REYNO ROBLES
SECRETARIO DE DESARROLLO URBANO Y ECOLOGIA

C. ING. FERNANDO REYNEJA CHAVEZ
DIRECTOR DE OBRAS PUBLICAS

NOTAS GENERALES
Y
SIMBOLOGIA:

■ CALLE PAVIMENTADA.

CUENTA CON RED SANITARIA
Y DE AGUA POTABLE. CUENTA
CON MATERIAL DE RELLENO
TIPO SULFATO.

SE SOLICITAN:
TOMAS DE AGUA
DESCARGAS.

= 0
= 0

CUENTA CON:
CAJAS DE VALVULAS = 0
POZO DE VISITAS = 1
REJILLA PLUVIAL = 0
VÁLVULA DE
CONTROL DE GAS

DEMOLICIONES:
CARPETA
CORDONES
BANQUETAS

=0.00m²
=0.00ml
=0.00m²


ACOTACIONES A PARAMENTOS.


PROYECTO
PAVIMENTACIÓN ASFÁLTICA
CALLE BARBADOS DE CONTINUACIÓN DE LA CALLE
NEVADO DE TOLUCA. FRACC. VISTA DEL SOL.

CONTENIDO
PLANTA GEOMÉTRICA, PERFIL DE
CALLES, SECCIONES Y DETALLES.

AUTORIZADO
PROYECTADO
REVISADO
ESCALA: 3/16

19

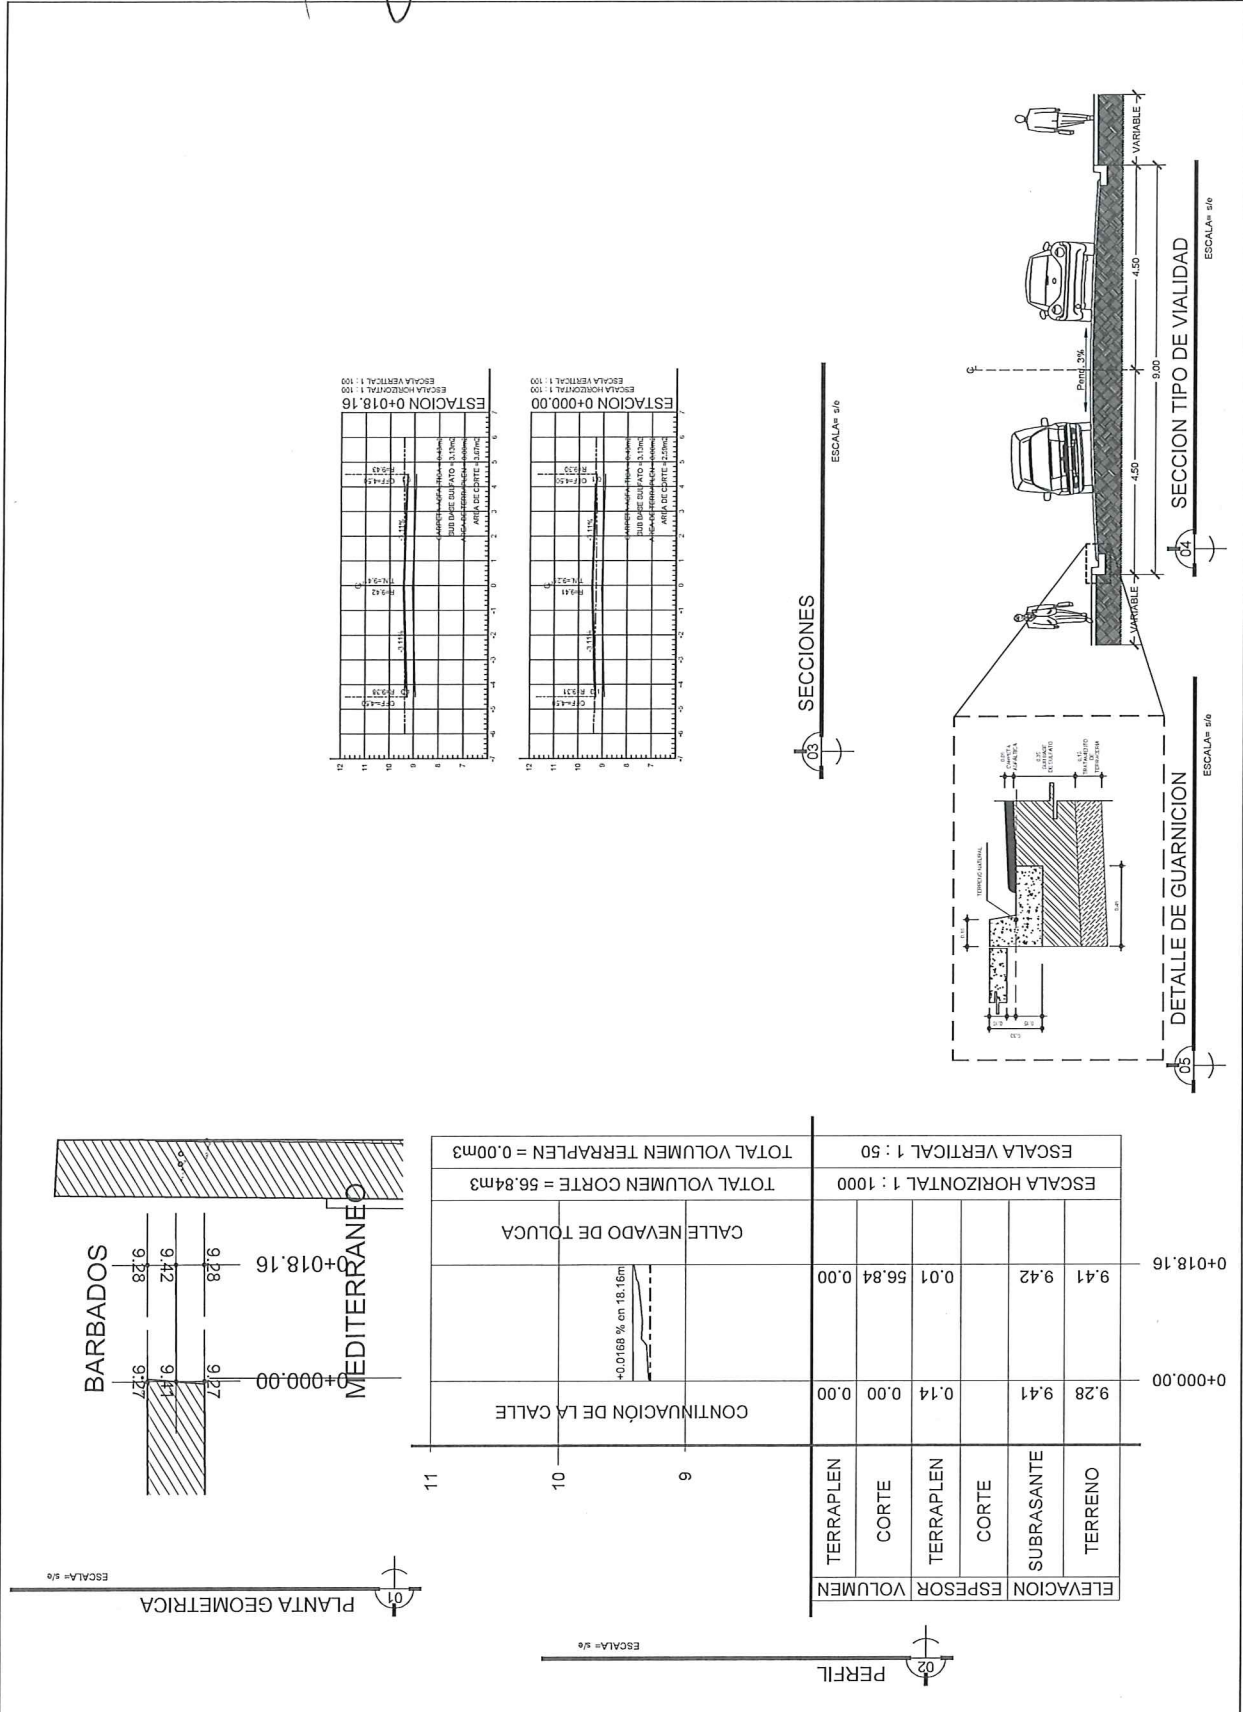

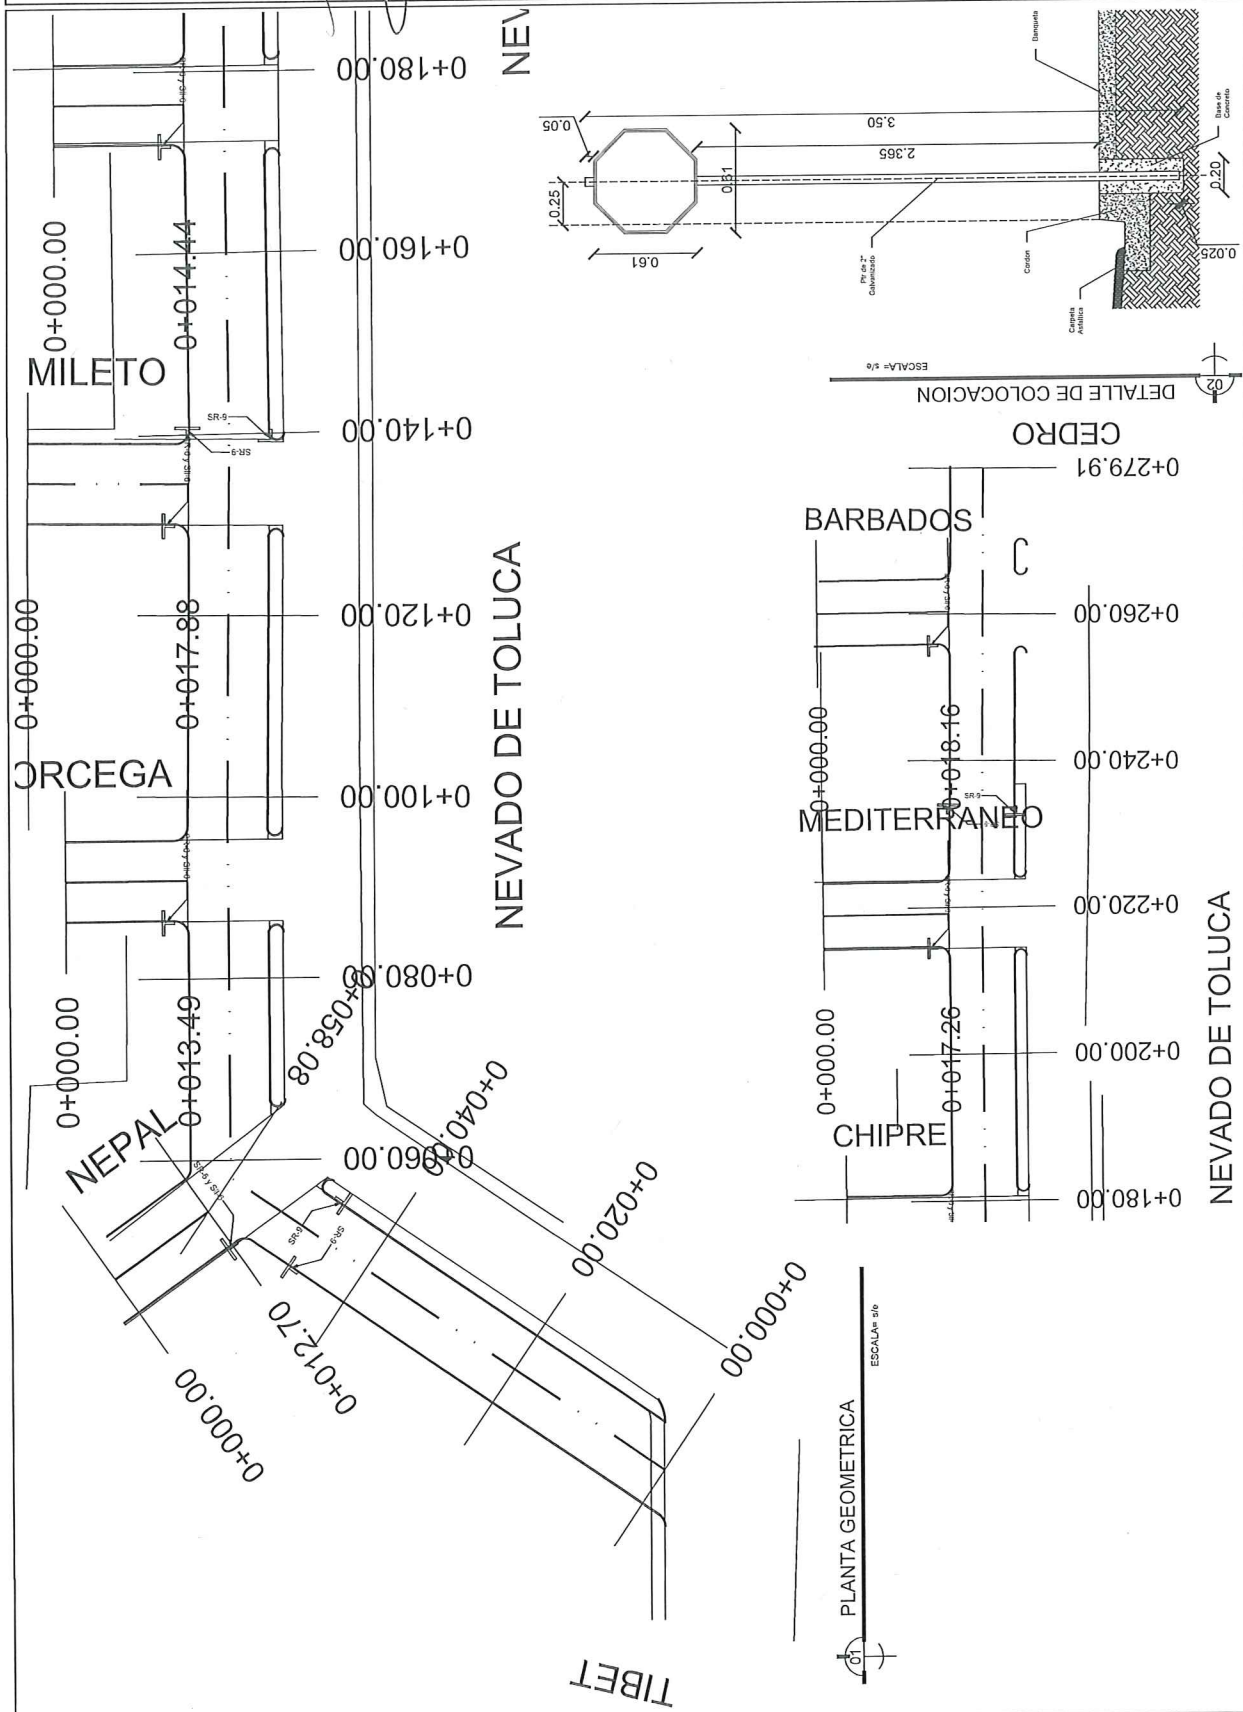

Gobierno Municipal de MATAMOROS

Secretaría de Desarrollo Urbano
Dirección de Obras Públicas
Departamento de Proyectos y Presupuestos

C. LIC. ALBERTO GRANADOS FAVILA
PRESIDENTE MUNICIPAL

C. ARQ. ALFONSO TELLO GONZALEZ
SECRETARIO DE DESARROLLO URBANO Y ECOLOGIA

C. ING. FERNANDO DE LA CRUZ CHAVEZ
DIRECTOR DE OBRAS PUBLICAS

NOTAS GENERALES Y SIMBOLOGIA:

TIPO SEÑALIZACIÓN

SR-6 TAMAÑO DE 0.61x0.61m. PARA ZONA URBANA.

SR-6 DE 0.61x0.20m. PARA NOMENCLATURA.

SP-32 TAMAÑO DE 0.61x0.61m. PARA ZONA URBANA.

SR-9 TAMAÑO DE 0.61x0.61m. PARA ZONA URBANA.

PROYECTO:
PAVIMENTACIÓN ASFÁLTICA
CALLE NEVADO DE TOLUCA DE TIBET A CEDRO.
COL. LA AMISTAD.

CONTENIDO:
PLANTA GEOMÉTRICA, SIMBOLOGÍA Y DETALLES.

AUTORIZADO:
FECHA: S/E

REVISADO:
FECHA: S/E

3